

Auszug aus den Geobasisinformationen - Liegenschaftskarte -

Stadt Landau in der Pfalz
Gemeinde Landau in der Pfalz
Gemarkung Mörzheim
Flur -

Karte 44.3247A

Vermessungs- und Katasterverwaltung

Landau in der Pfalz, 03.07.2008


Ungefäher Maßstab 1: 1000

Antrag-Nr. KB 4141/08

Vermessungs- und Katasteramt Landau in der Pfalz



Zur Maßentnahme
nur bedingt geeignet

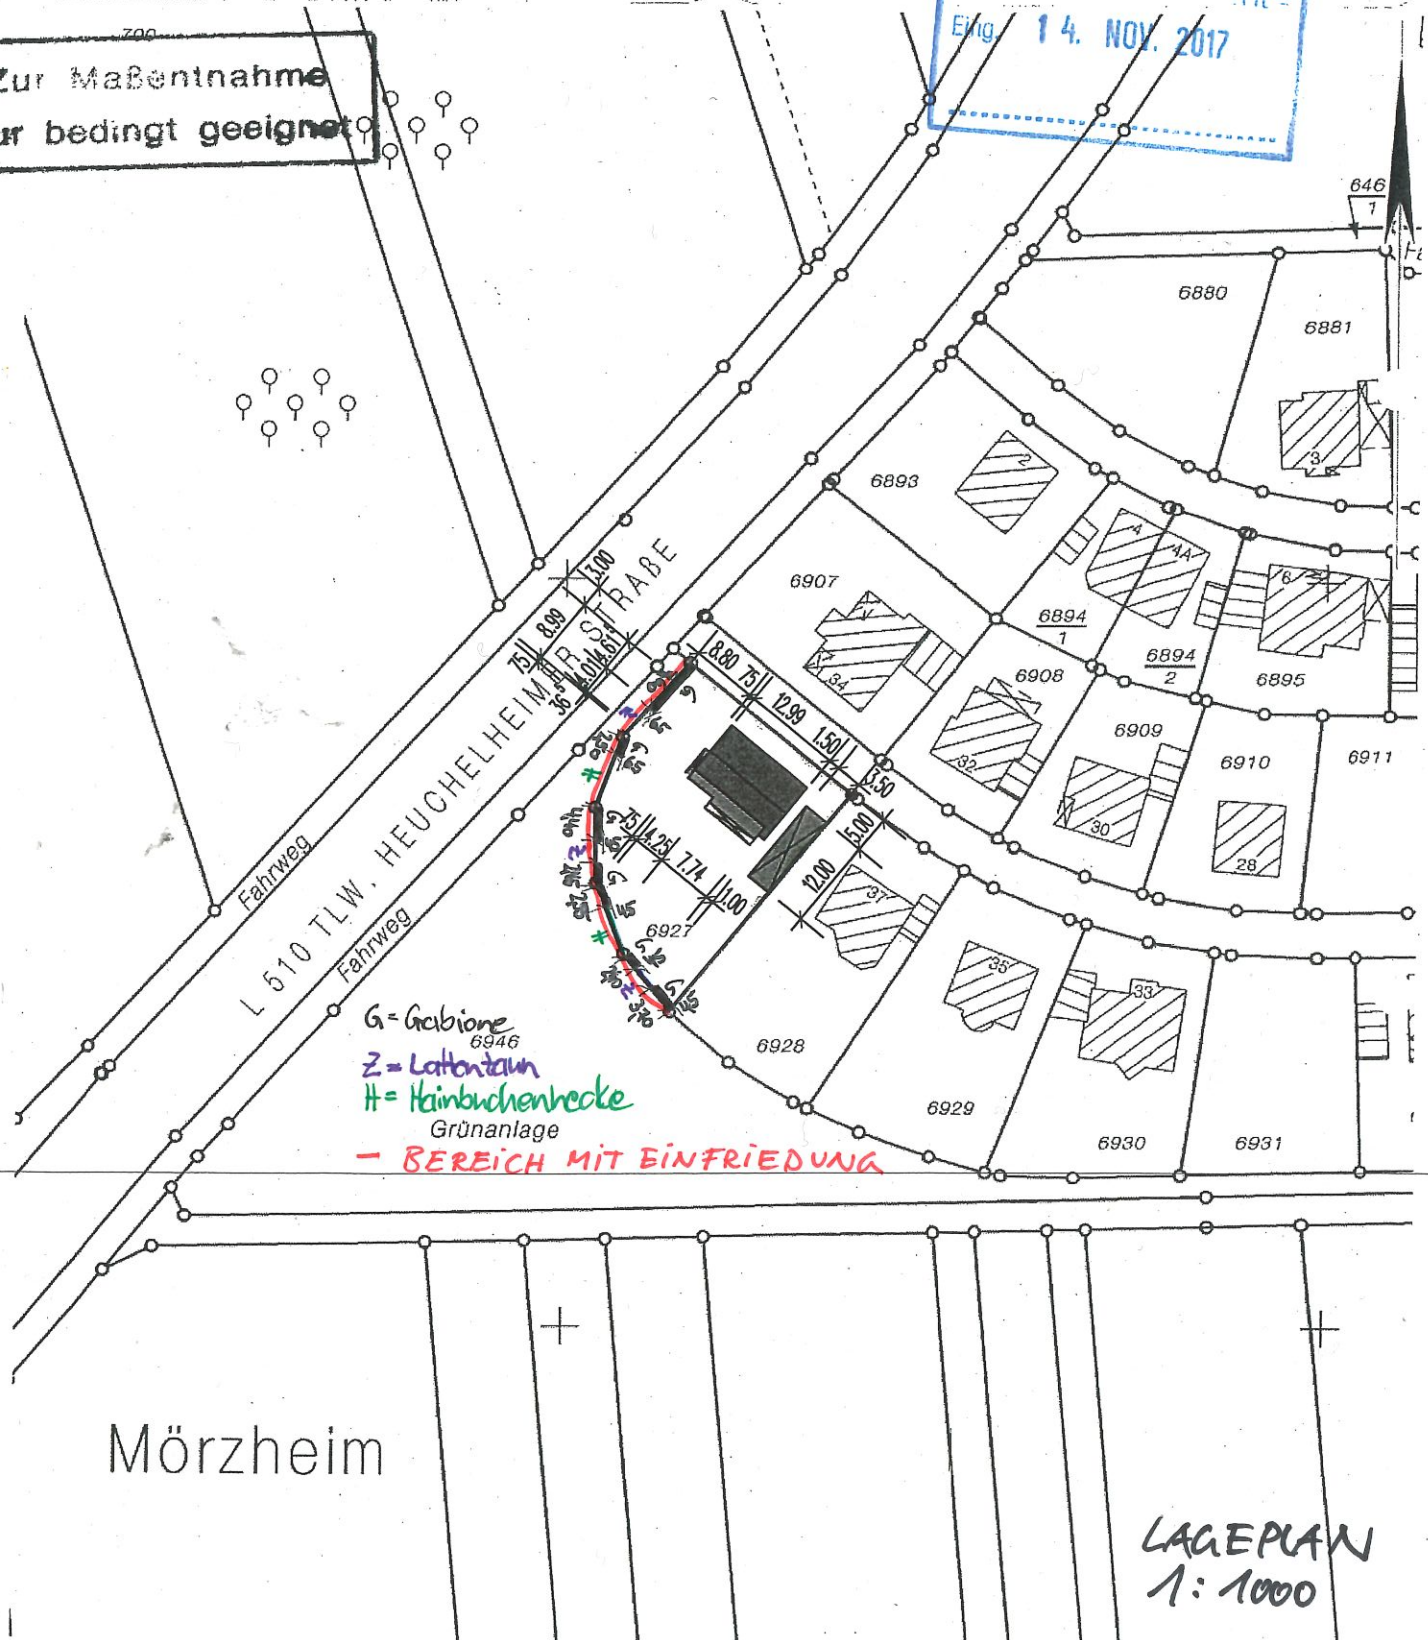

Mörzheim

LAGEPLAN
1: 1000