


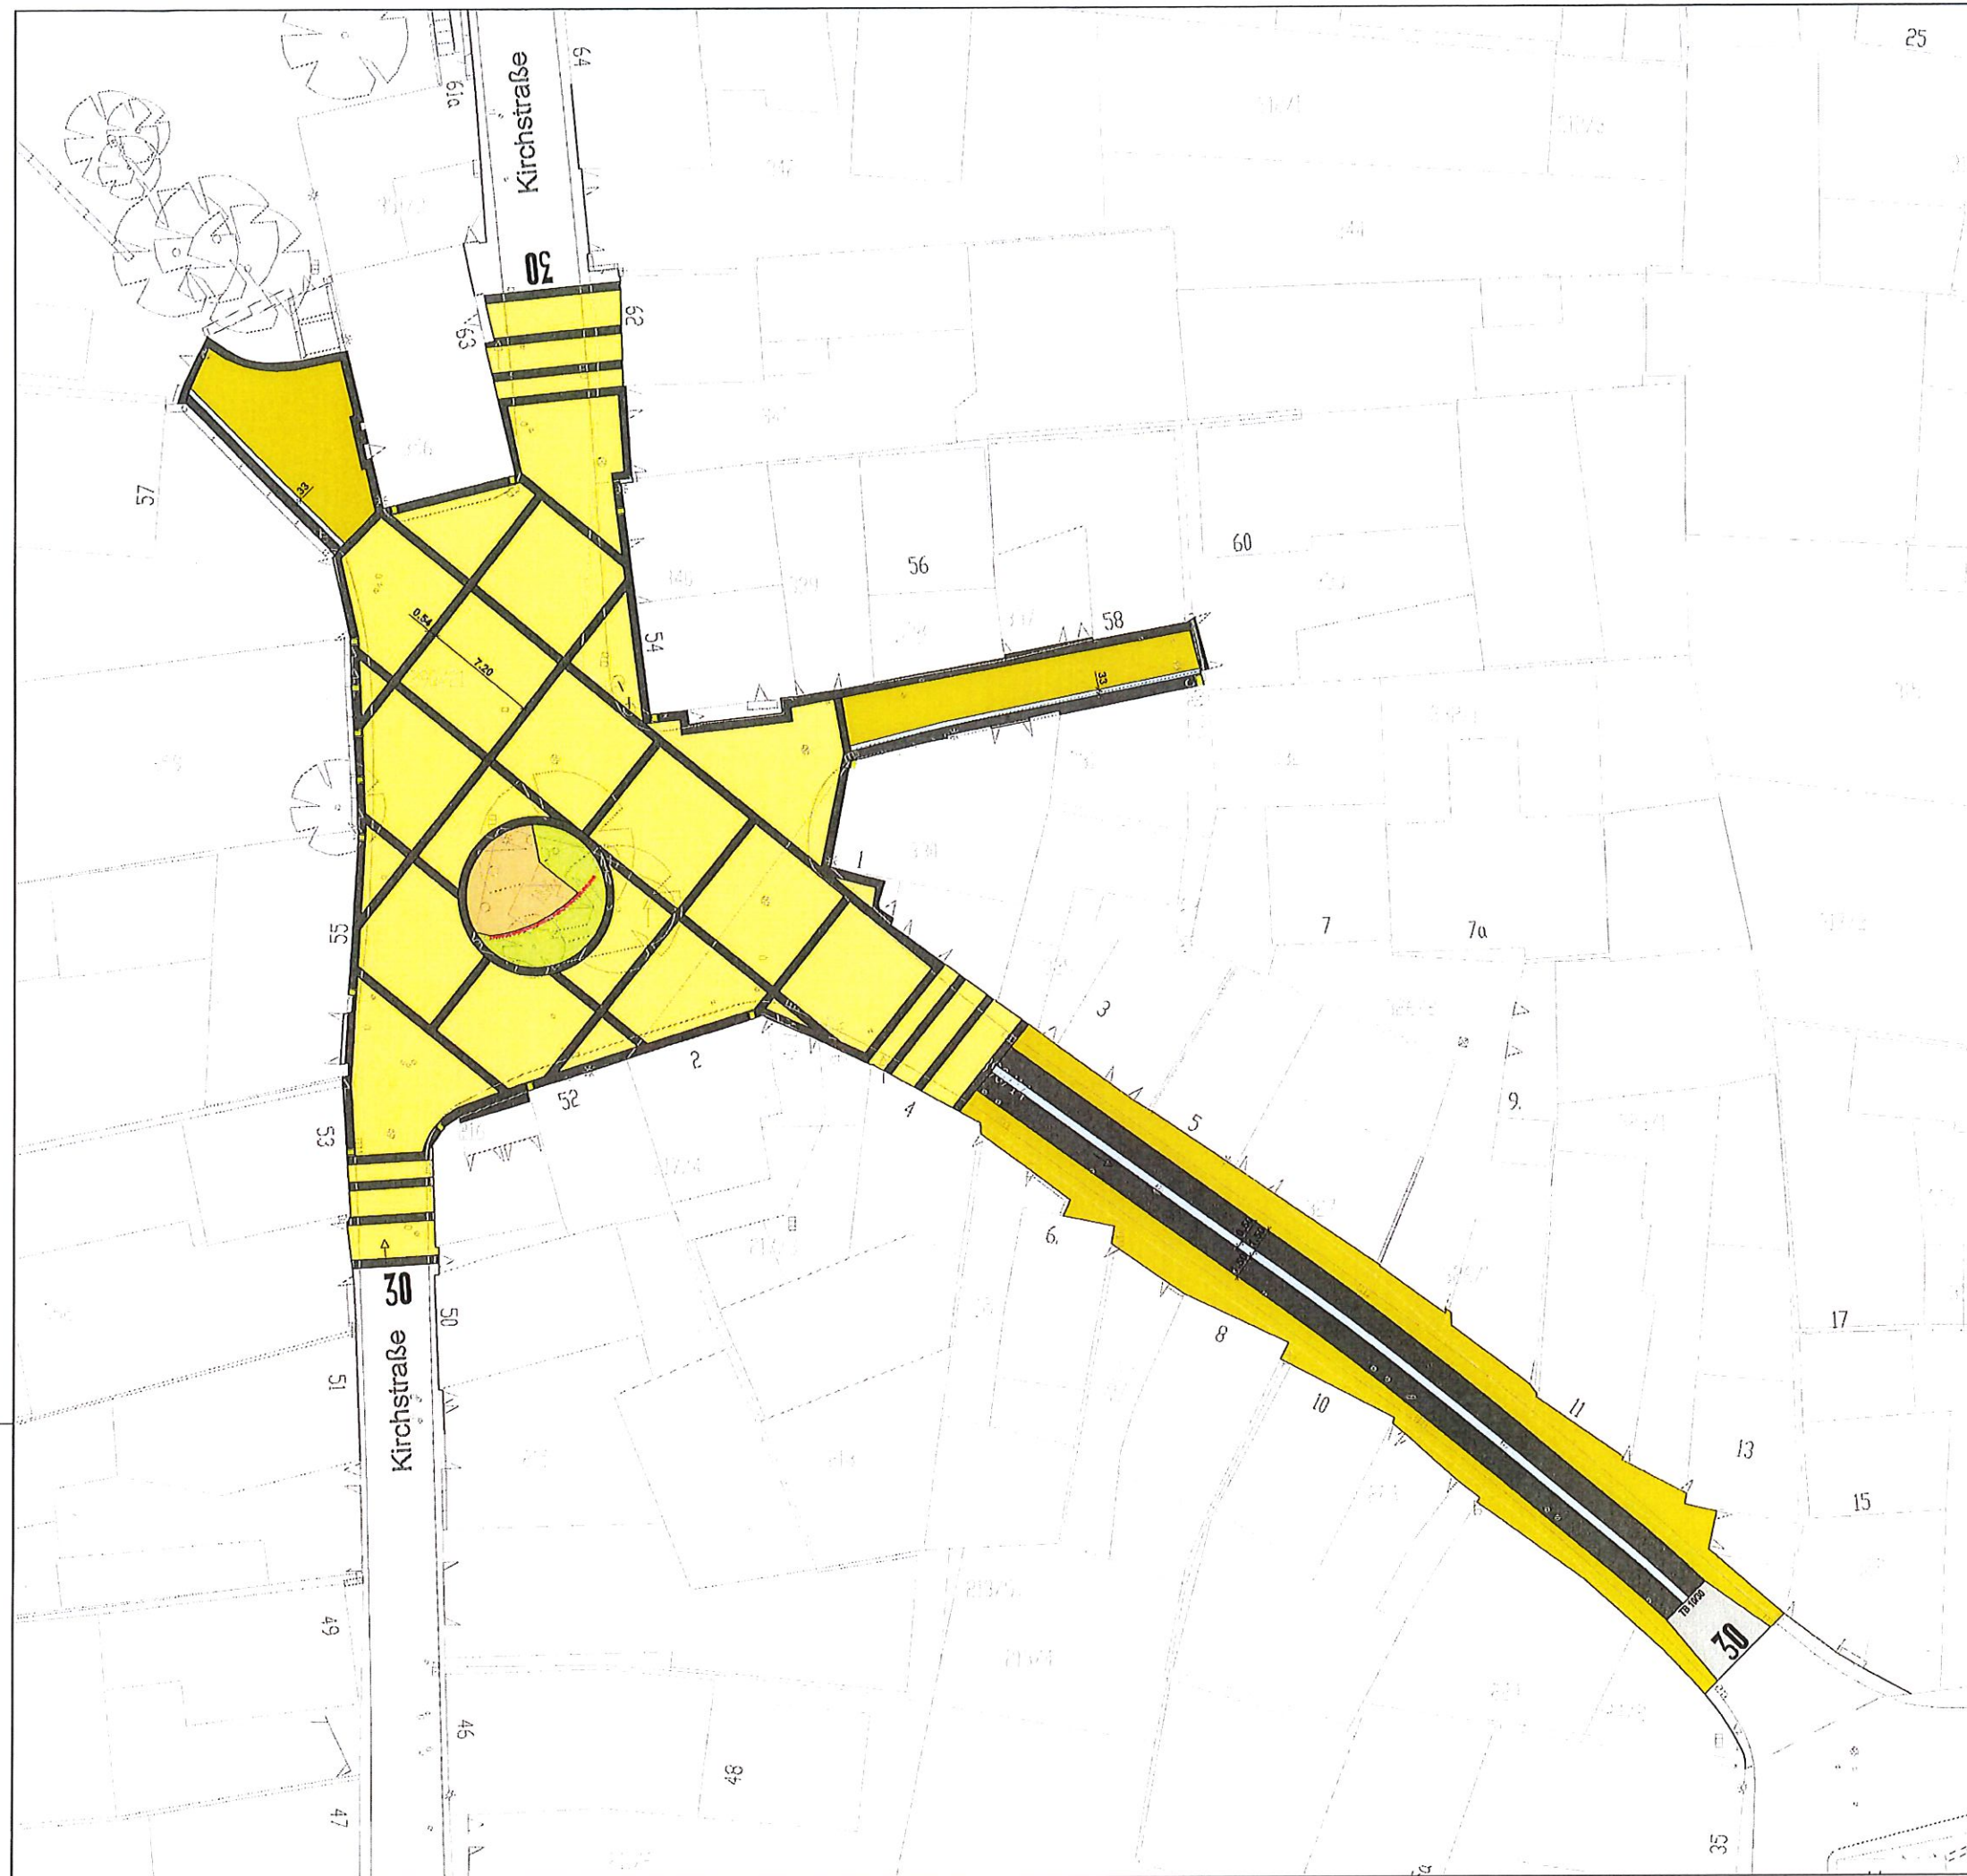

Zeichenerklärung

Alle Maße sind am Bau zu prüfen.
Differenzen zwischen Plänen sind dem Ingenieurbüro sofort mitzuteilen.

bestehend geplant

	Asphalt
	Pflastermuldenrinne / Grünfläche
	Betonpflaster braunmix / Betonpflaster hellbraun
	Betonpflaster anthrazit / Betonpflaster braun
	Straßenlampen
	Mauer / Mauerscheibe
	Straßeneinlauf
	Tief-, Rund- und Hochbordstein

ANLAGE 2
VARIANTE 5A



Änderung:	Bezeichnung:	erstellt:	Datum:
-----------	--------------	-----------	--------

TEAMBAU
INGENIEURBÜRO FÜR BAUWESEN
Dipl.-Ing. Ulf H. Fischer, Dipl.-Ing. Ulf H. Fischer, Dipl.-Ing. Ulf H. Fischer, Dipl.-Ing. Ulf H. Fischer, Dipl.-Ing. Ulf H. Fischer
76887 Bad Bergzabern
Auf dem Vordel 9
Tel: 06343 - 61004100 Fax: 06343 - 61004110
76227 Karlsruhe
Zehntstraße 2
Tel: 0721 - 9203366 Fax: 0721 - 9203369

Bauvorhaben: Stadt Landau – Stadtteil Nußdorf
Walsheimer Straße K11 – Platzgestaltung
Straßenbau – Entwurfsplanung

Bauherr: Stadt Landau

Zeichnungsinhalt: Lageplan – Planung

Für den Auftraggeber: Stadt Landau
Ort: Landau
Datum:

Für den Auftragnehmer: TeamBau
Ort: Bad Bergzabern
Datum:

bearbeitet:	Datum:	Name:	Blattgr.: .84x59m	Anlage:
gezeichnet:	Aug. 2019	Voster-Schug	Maßstab: 1:200	Planart:
geprüft:	Aug. 2019	Bock	Projekt: P1849	Lageplan
		Hartenslein	zug. Pläne:	Plan-Nr.:
				15.4

Diese Zeichnung ist urheberrechtlich geschützt.
Der Empfänger darf die Zeichnung nur zu dem Zweck benutzen, zu dem sie ihm erstellt wird.

Dateiname: S:\Projekt\B1849\DWG\Logo_SIR_plott.dwg