


ANLAGE 2

VARIANTE 1

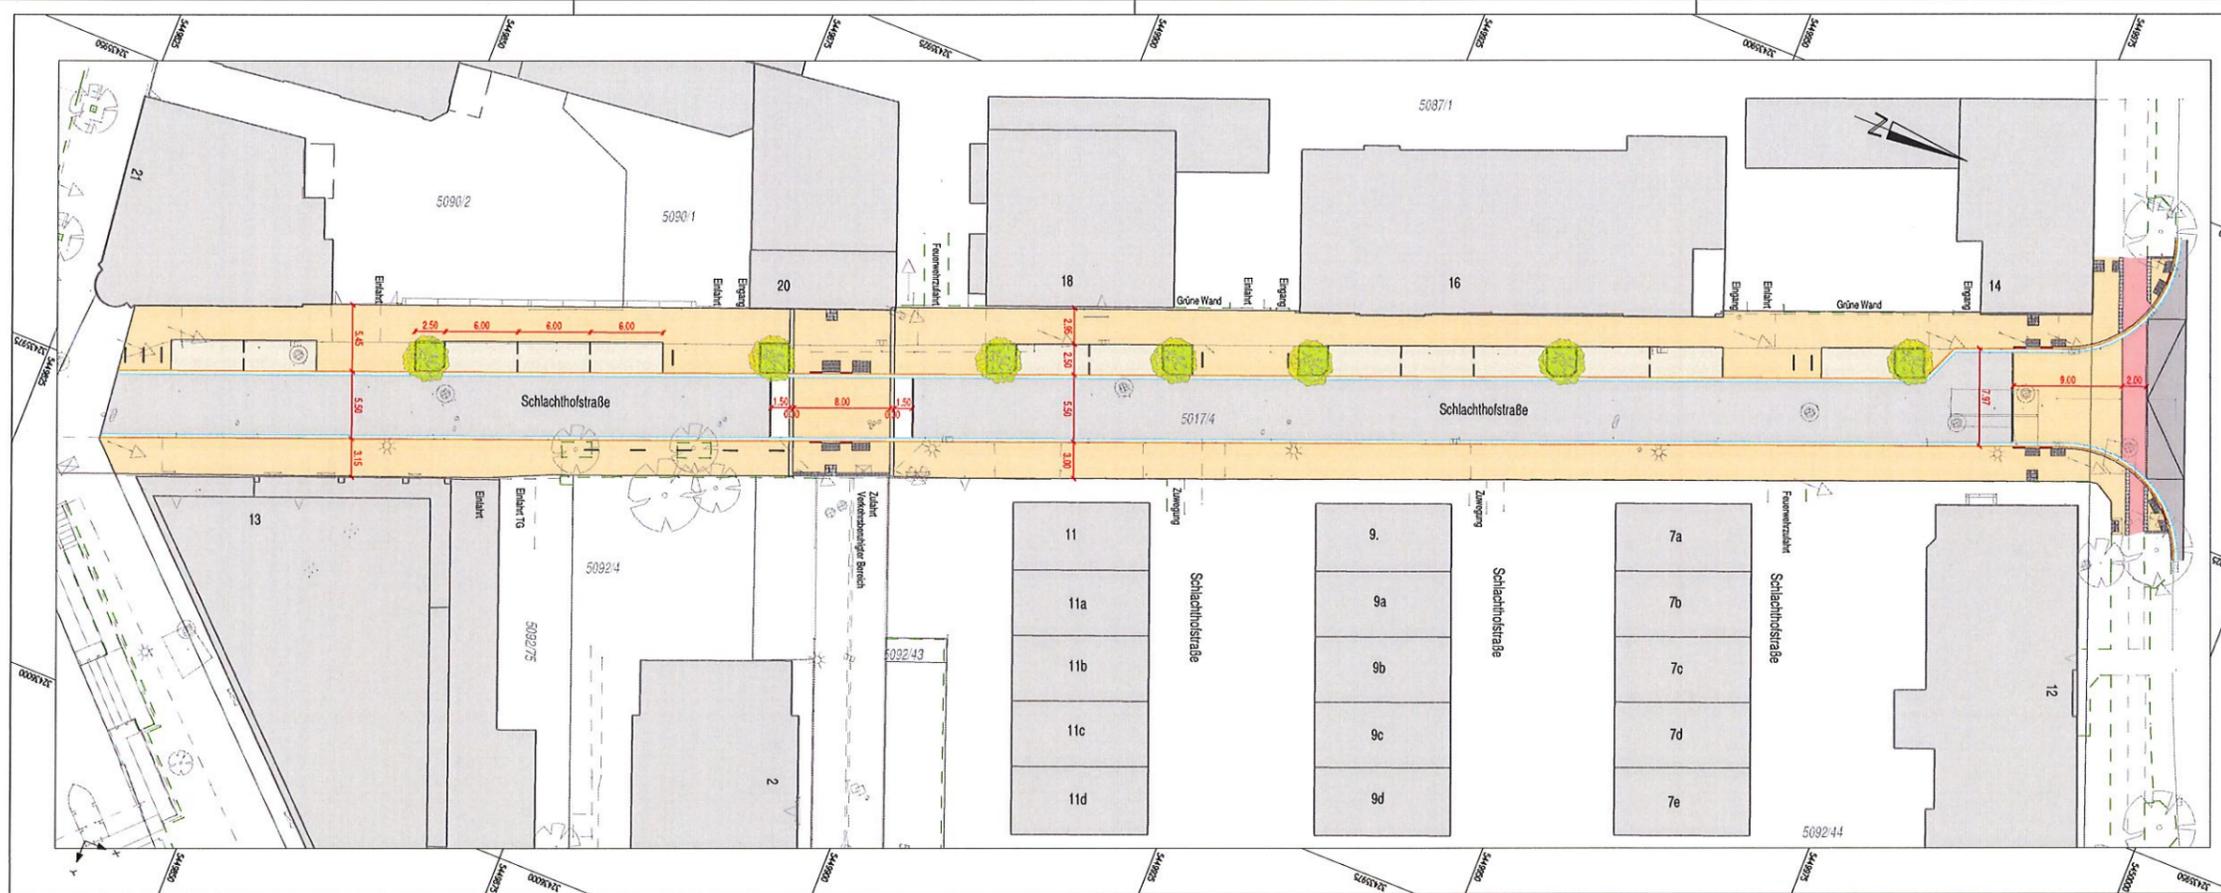

Legende

	Fahrbahn		Stellfläche
	Gehweg		Helleres Pflaster zur besseren optischen Erkennbarkeit des Fußgängerüberwegs
	Pflasterrinne		Radweg aus rotem Pflaster
	Übergangsteil von RÜ auf R (1 cm auf 6 cm Stich)		Fahrbahngleichung/Anrampung
	AMF Aufmerksamkeitsfeld Noppen diagonal		RF = Richtungsfeld
	SF = Sperrfeld Rippen quer zum Bordstein		LS = Leitstreifen Rippen in Laufrichtung
	Fahrradbügel		Geh-Radweg-Trennstreifen

Geobasisinformation mit Genehmigung der Vermessungs- und Katasterverwaltung Rheinland-Pfalz, Kartengrundlage: Stadtbauamt Landau in der Pfalz

Nr.	Gegenstand der Änderung bzw. Ergänzung	Datum	Zeichen
1	Planverfasser: ING.-BÜRO SCHULBAUM e.K. Beratender Ingenieur Max-von-Laue-Straße 6, 76829 Landau E-Mail: mail@ib-schulbaum.de Telefon: 0 63 41 / 96 96 360 Telefax: 0 63 41 / 96 96 370	bearbeitet 08/2019 gezeichnet 08/2019 geprüft	K.Scherberger K.Scherberger
2	Auftraggeber: Stadt Landau i. d. Pfalz Stadtbauamt, Abteilung Mobilität und Verkehrsinfrastruktur	DIN <input type="checkbox"/> A0 <input type="checkbox"/> A1 <input type="checkbox"/> A2 <input type="checkbox"/> A3 bzw. <input checked="" type="checkbox"/> 0,95 m x 0,30 m = 0,29 m² Anlage: St 1 Blatt Nr.: 1	
3	Maßnahme: Ausbau der Schlachthofstraße Straßenbau	Planbezeichnung: Lageplan Schlachthofstraße	
4	- Vorentwurf -	Maßstab: 1 : 250	
5	Aufgestellt	Sichvermerk	

CAD: 19-6661_011_LP_Schlachthofstra_V_0119-07