


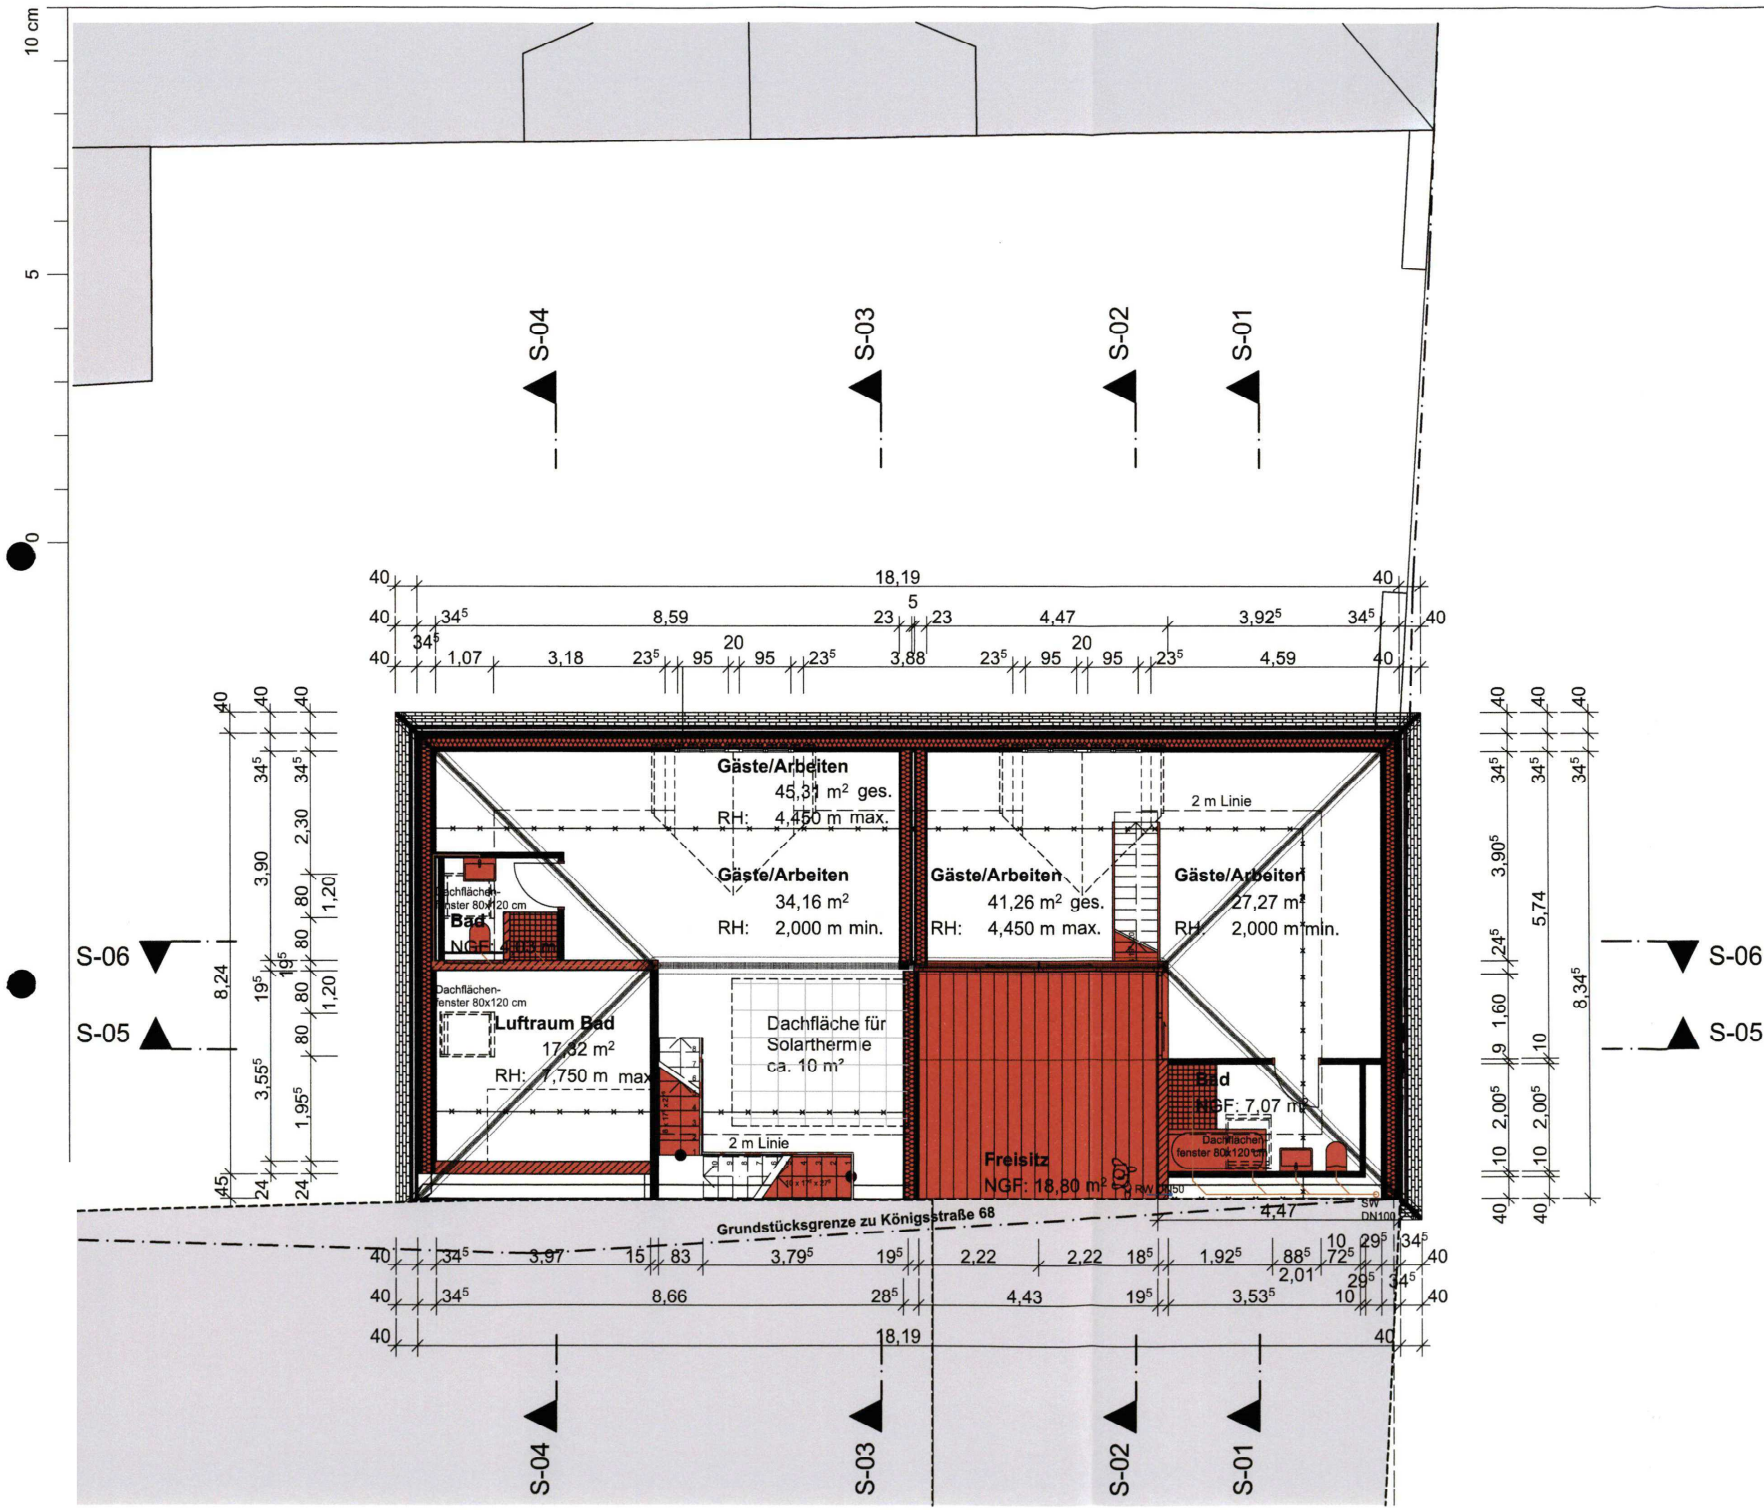

**Grundriss
Dachgeschoß**

GP-GR-DG-03
Maßstab:
1:100

Gez.: SF Datum: 13.05.2019