


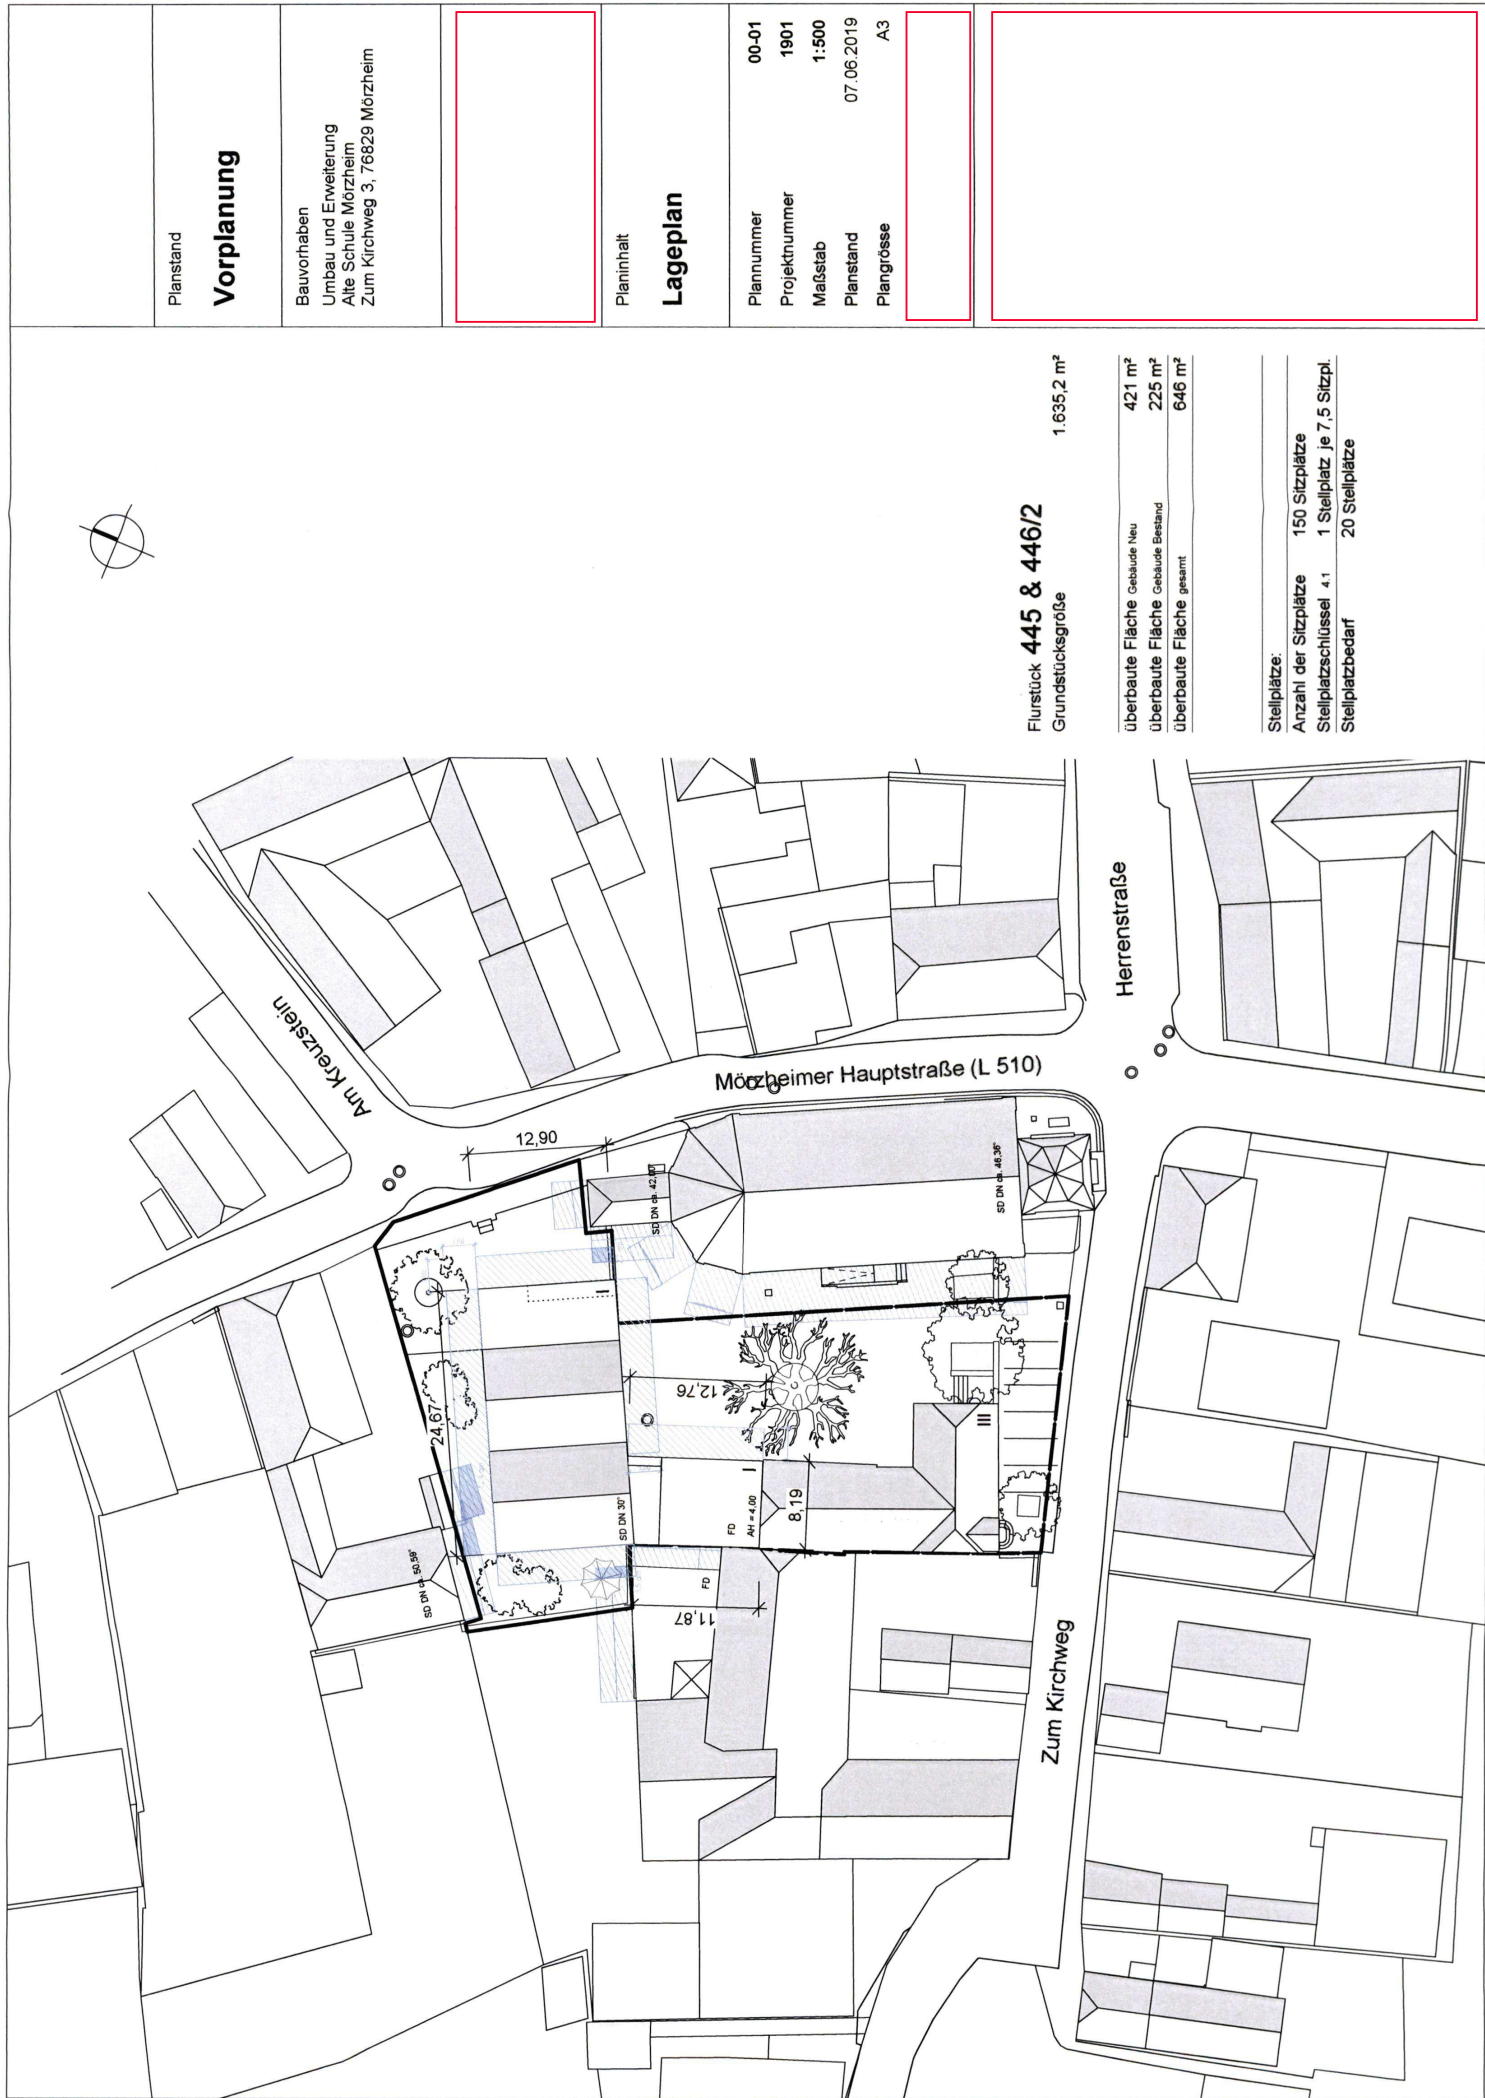

Planstand

Vorplanung

Bauvorhaben
Umbau und Erweiterung
Alte Schule Mörzheim
Zum Kirchweg 3, 76829 Mörzheim

Planinhalt

Lageplan

Plannummer 00-01
Projektnummer 1901
Maßstab 1:500
Planstand 07.06.2019
Plangröße A3