


Lageplan Maßstab 1:500




Diese Karte ist gesetzlich geschützt. Nachdruck oder sonstige Vervielfältigung nur mit Genehmigung des Stadtbauamtes Landau in der Pfalz.
Basiskarte: Liegenschaftskarte der Vermessungs- und Katasterverwaltung


Ansichten Maßstab 1:500

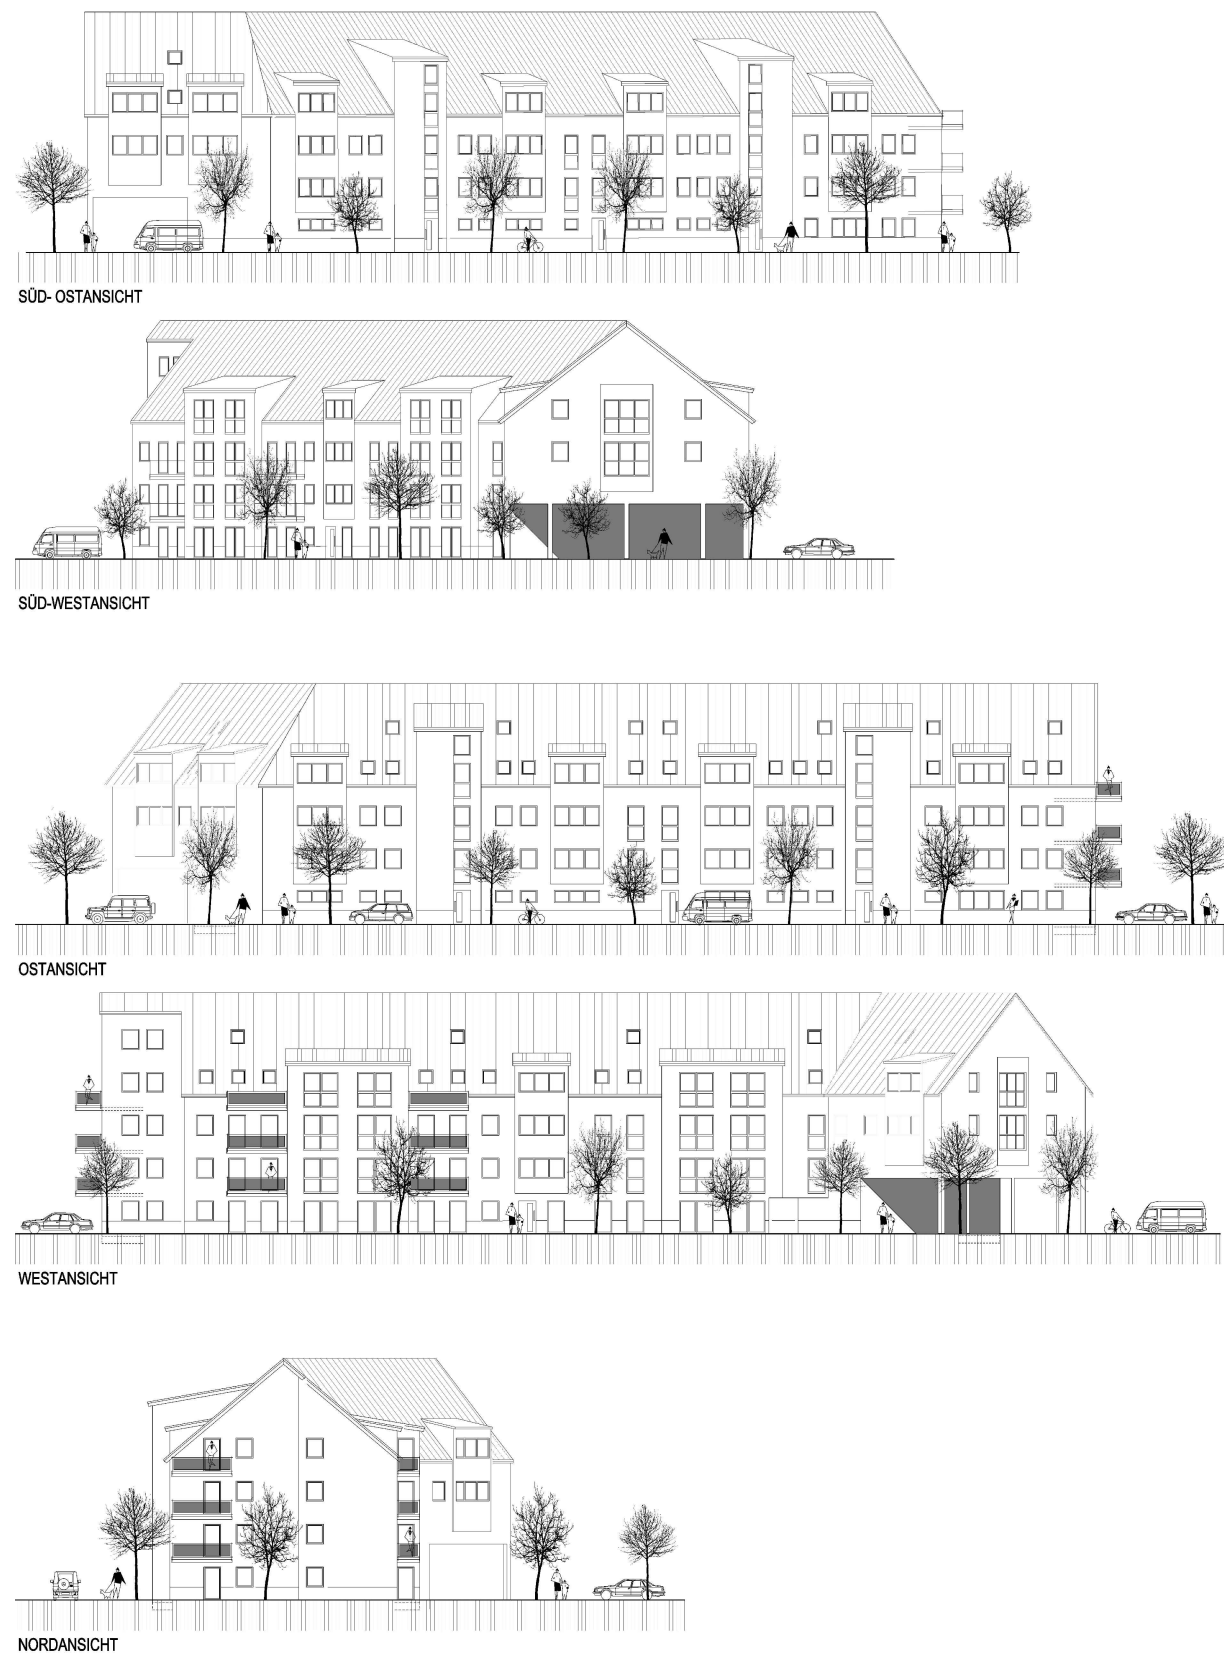


Schnitt Maßstab 1:250

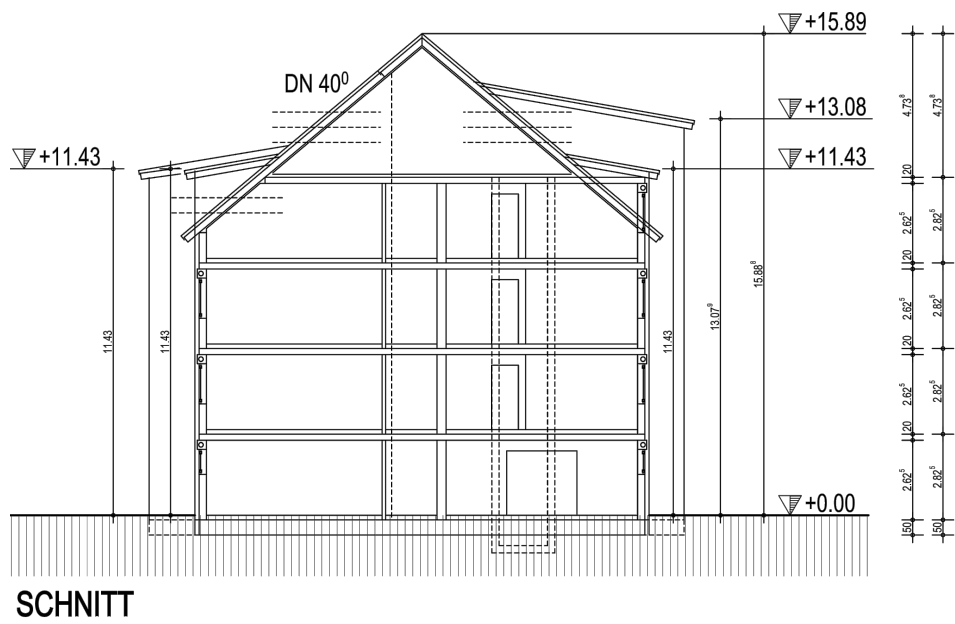

Grundriss EG Maßstab 1:500

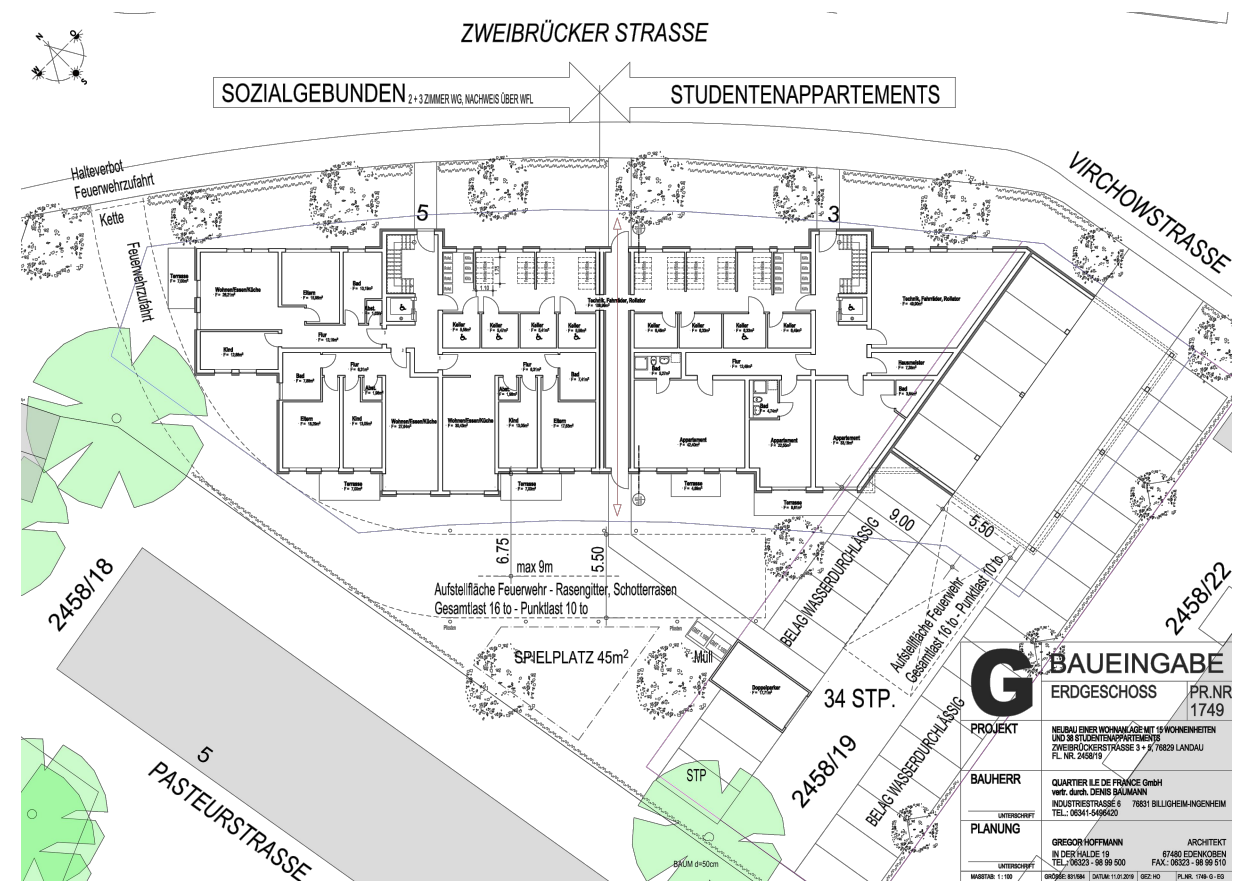


Grundriss 1. OG Maßstab 1:500

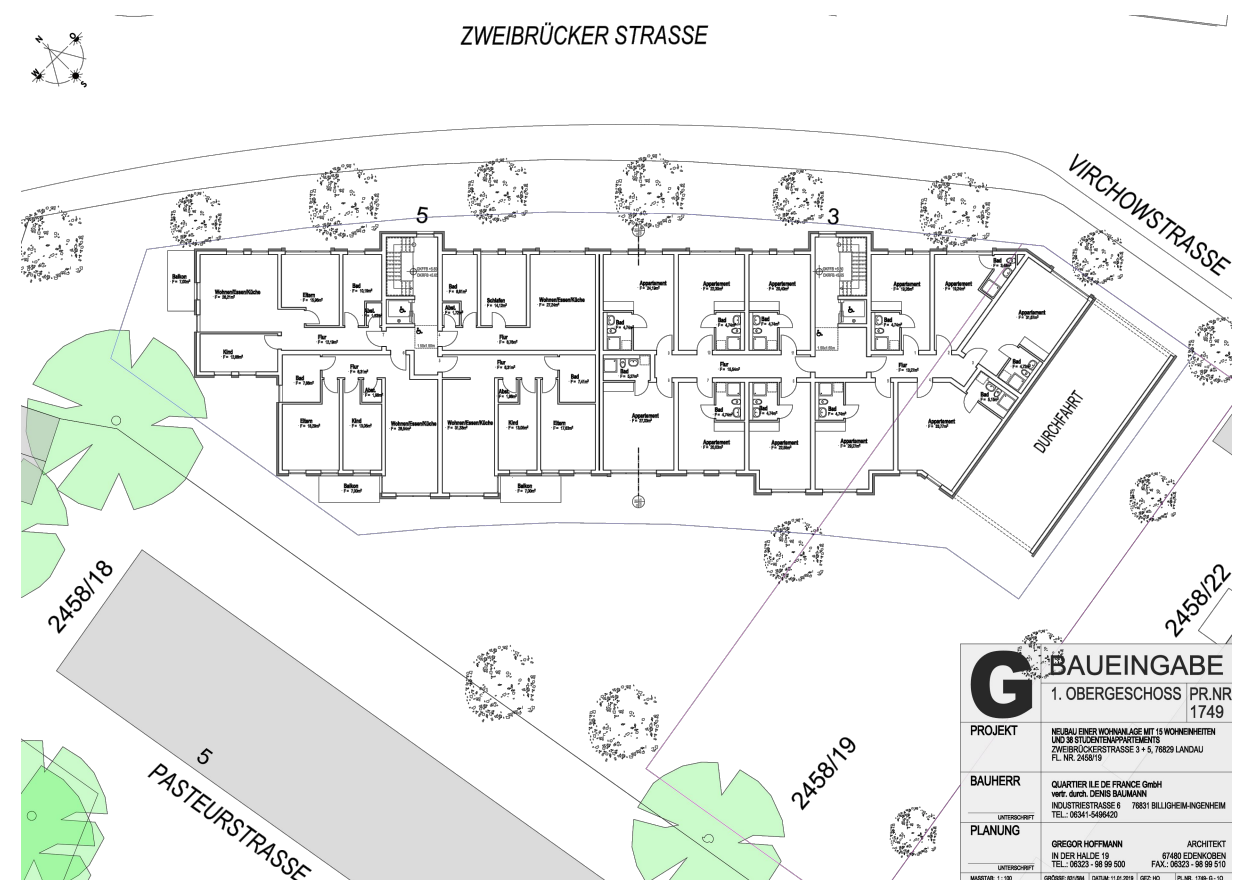

Hinweis:
Verbindlich sind die Außenmaße der Gebäude, die Fassadengliederung sowie die Anordnung der Stellplatz- und Verkehrsflächen. Die Innenraumaufteilung ist nur nachrichtlich dargestellt.

Übersichtsplan

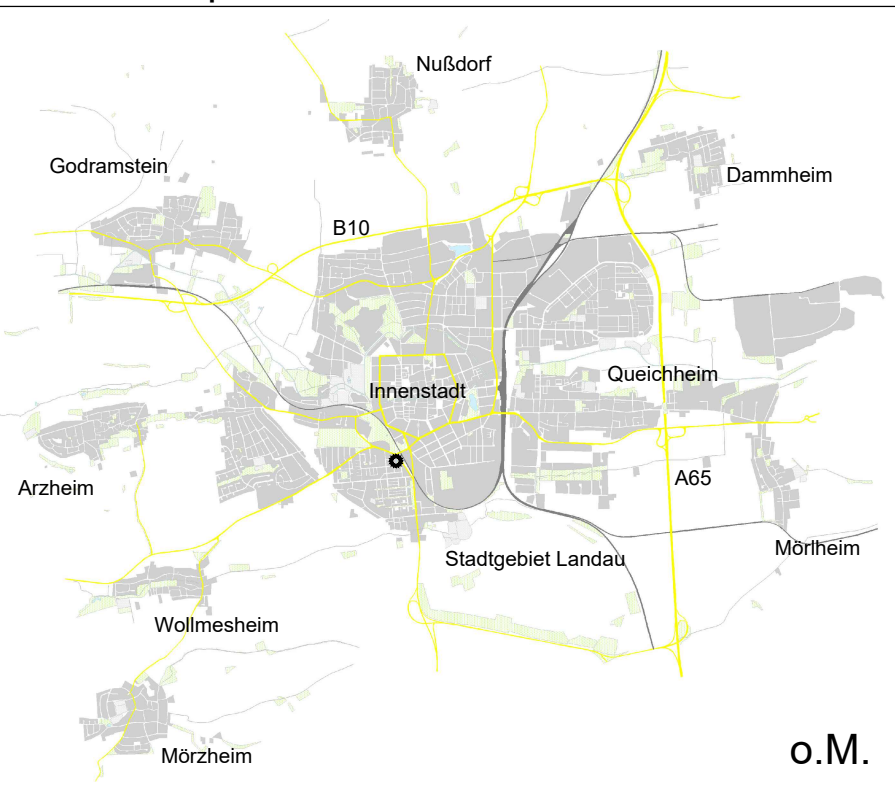

Vorhabenbezogener Bebauungsplan
„C22 ‚Ile de France‘, 1. Teiländerung“
mit integrierten gestalterischen Festsetzungen nach
§ 88 LBauO sowie integrierter Grünordnungsplanung

Teil B - Vorhaben- und Erschließungsplan


Das Gebiet liegt in der Gemarkung Landau.



WSW & PARTNER GMBH
Planungsbüro für Umwelt | Städtebau | Architektur
Hertelsbrunnenring 20 | 67657 Kaiserslautern
kontakt@wsw-partner.de | www.wsw-partner.de
T 0631.3423-0 | F 0631.3423-200

Datum: Januar 2020
M 1:250/500

Stadtverwaltung Landau in der Pfalz
Stadtbauamt
Abt. Stadtplanung / Stadtentwicklung
Königstraße 21
76829 Landau in der Pfalz

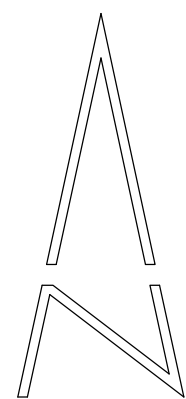

Stadt Landau in der Pfalz



Blattgröße 970x297 / Stand Kataster 09/18
913-6_VEP-UTM_200110.dwg