

Lageplan Maßstab 1:500




Diese Karte ist gesetzlich geschützt. Nachdruck oder sonstige Vervielfältigung nur mit Genehmigung des Stadtbauamtes Landau in der Pfalz.
 Basiskarte: Liegenschaftskarte der Vermessungs- und Katasterverwaltung


Ansichten Maßstab 1:500




Schnitt Maßstab 1:250

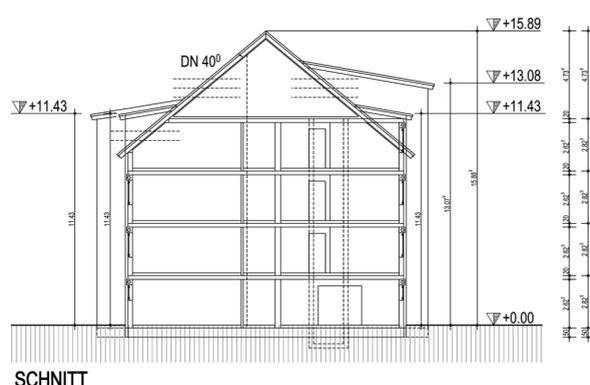

Grundriss EG Maßstab 1:500

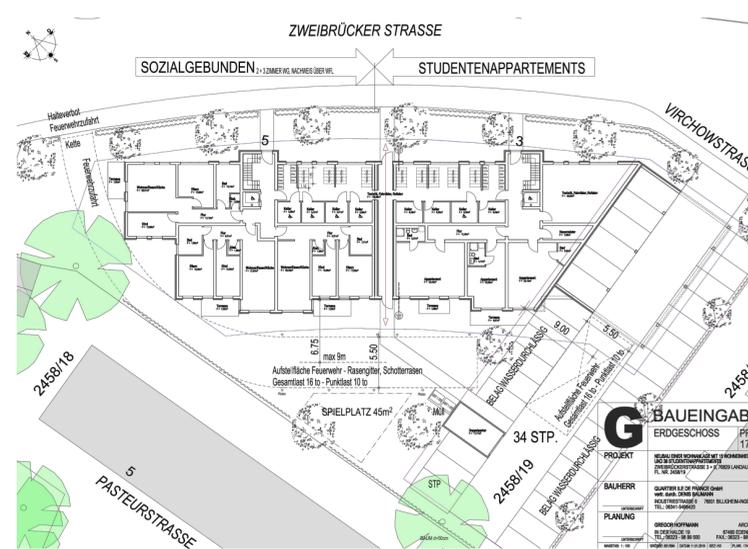


Grundriss 1. OG Maßstab 1:500

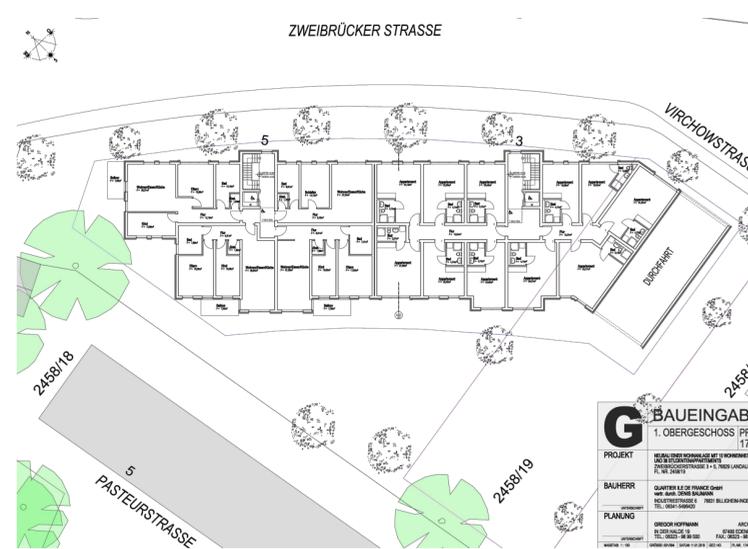

Hinweis: Verbindlich sind die Außenmaße der Gebäude, die Fassadengliederung sowie die Anordnung der Stellplatz- und Verkehrsflächen. Die Innenraumaufteilung ist nur nachrichtlich dargestellt.

Übersichtsplan

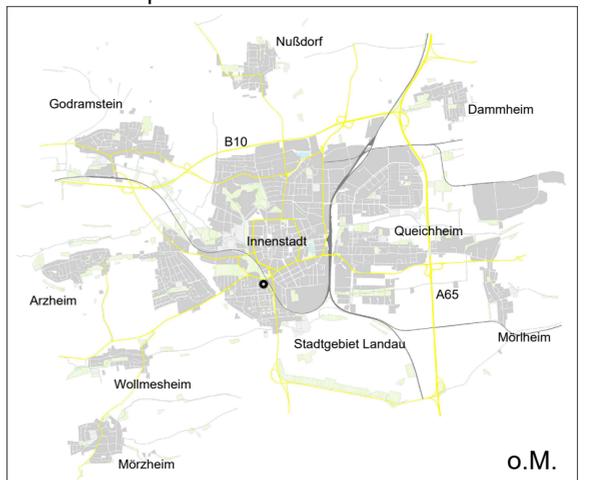

Vorhabenbezogener Bebauungsplan „C22 ‚Ile de France‘, 1. Teiländerung“ mit integrierten gestalterischen Festsetzungen nach § 88 LBauO sowie integrierter Grünordnungsplanung

Teil B - Vorhaben- und Erschließungsplan

Das Gebiet liegt in der Gemarkung Landau.

WER PLÄNE HAT PLANT MIT UNK

WSW & PARTNER GMBH
 Planungsbüro für Umwelt | Städtebau | Architektur
 Hertelsbrunnerring 20 | 67657 Kaiserslautern
 kontakt@wsw-partner.de | www.wsw-partner.de
 T 0631.3423-0 | F 0631.3423-200

Datum: Februar 2020
 M 1:250/500

Stadtverwaltung Landau in der Pfalz
 Stadtbauamt
 Abt. Stadtplanung / Stadtentwicklung
 Königstraße 21
 76829 Landau in der Pfalz

Blattgröße 970x297 / Stand Kataster 09/18
 913-6_VEP-UTM_200110.dwg

