


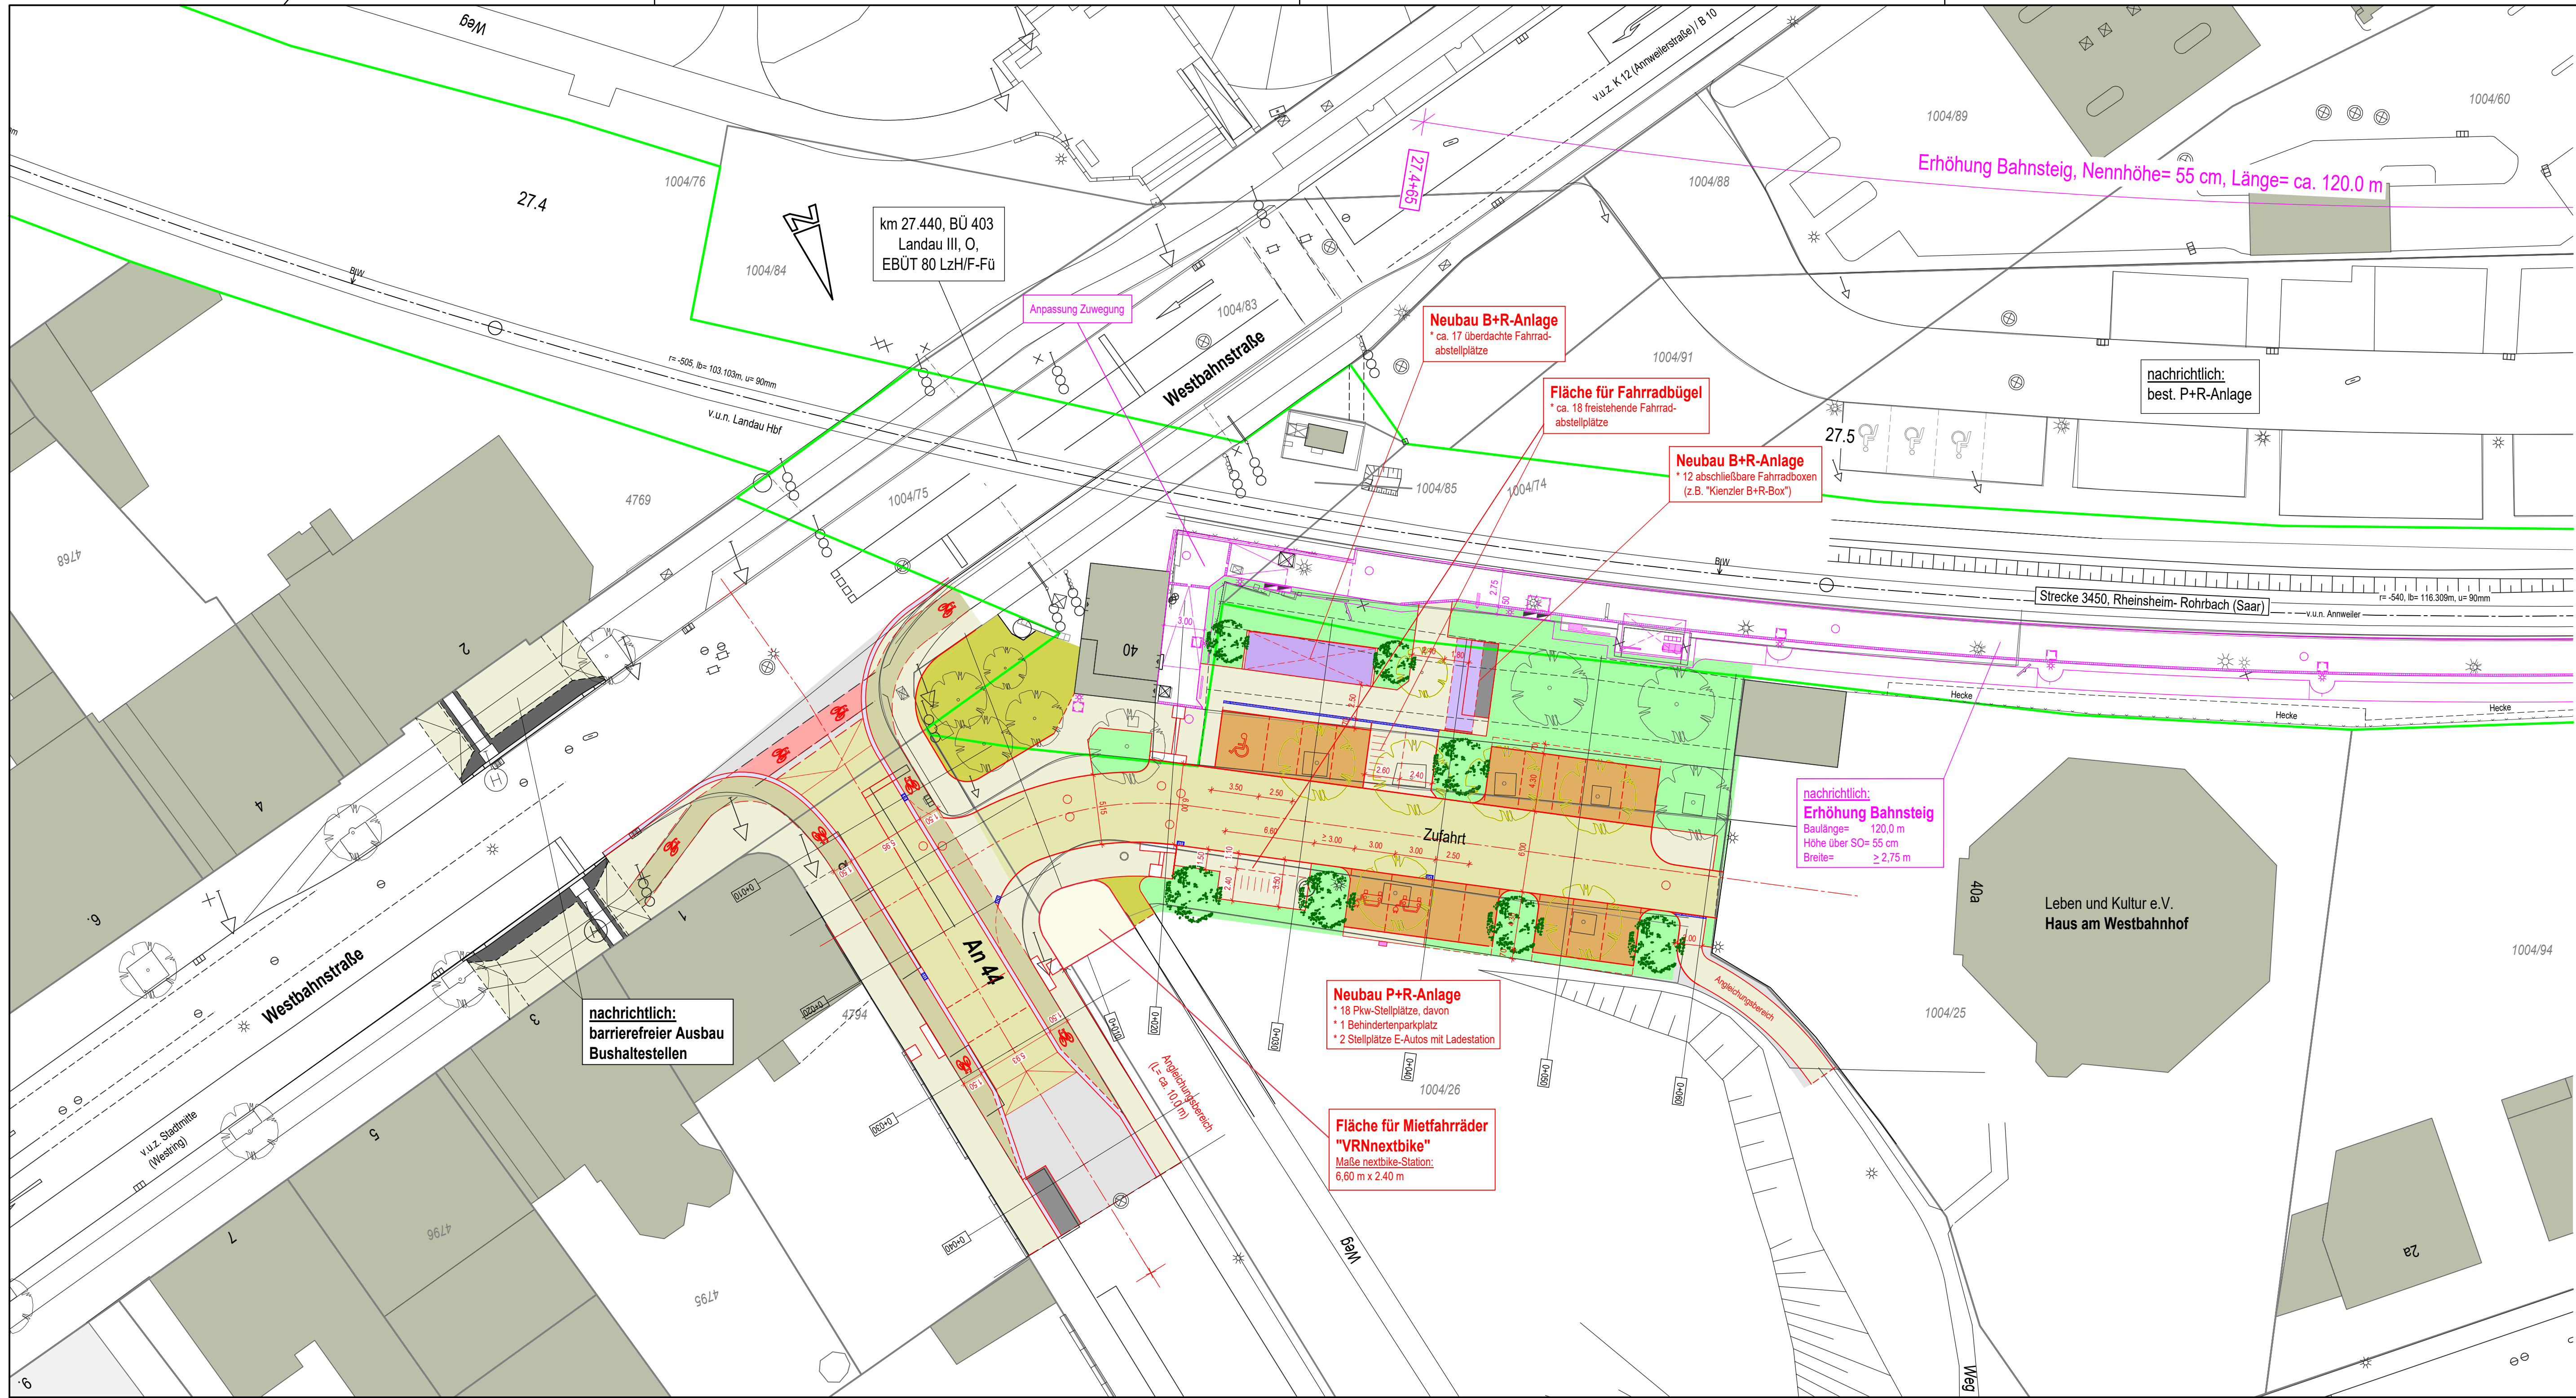

Stadt Landau in der Pfalz



Zuwendungsantrag

Nr.	Datum	Name	Änderungen bzw. Ergänzungen	Datum	Name
bearb.	05 / 20	Weber			
gez.	05 / 20	Stude			
gepr.	05 / 20	Weber			
bearb.					
gez.					
gepr.					

Müller-Ingenieurplan GmbH
Büro für Bauwesen
Bahnhofplatz 5, 67434 Neustadt/Weststraße
Tel. 06321/39008-0, Fax 06321/39008-20

Stadtverwaltung Landau
Stadtbauamt, Abt. Straße
Königstraße 21
76829 Landau

Maßstab

1 : 250

Mobilitätsstation Westbahnhof

Neubau P+R-/B+R-Anlage und
Umgestaltung Umfeld Bahnhofsteilpunkt

Detaillageplan Soll-Zustand

Anlage

4.1

Plan-Nr.

1

Datum: 05.06.2020

Ersatz für

Ursprung

H/B = 420,0 / 970,0 (0,41m²)

P 402 Z 401

Allplan 2008