



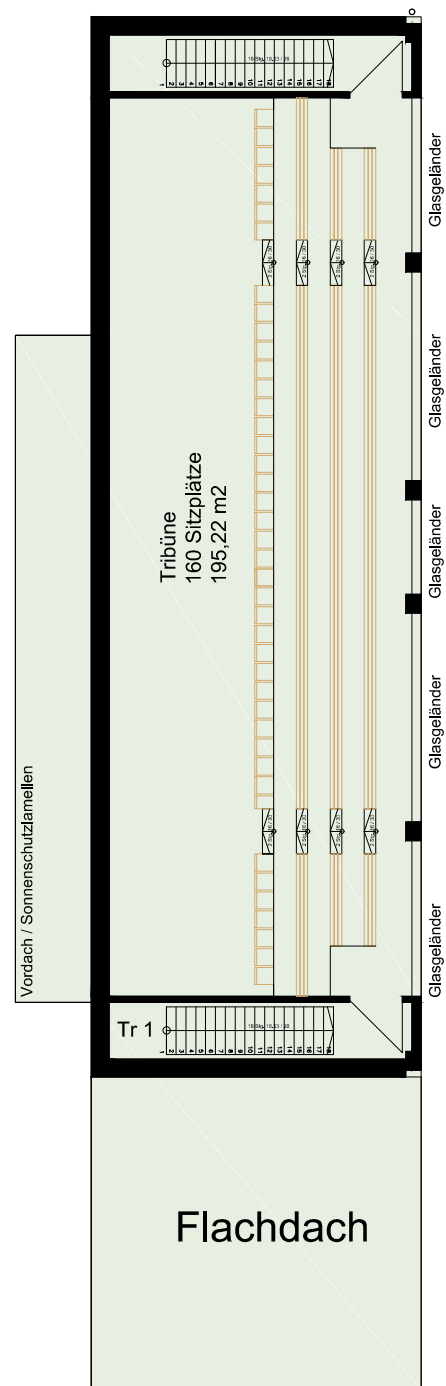

OG

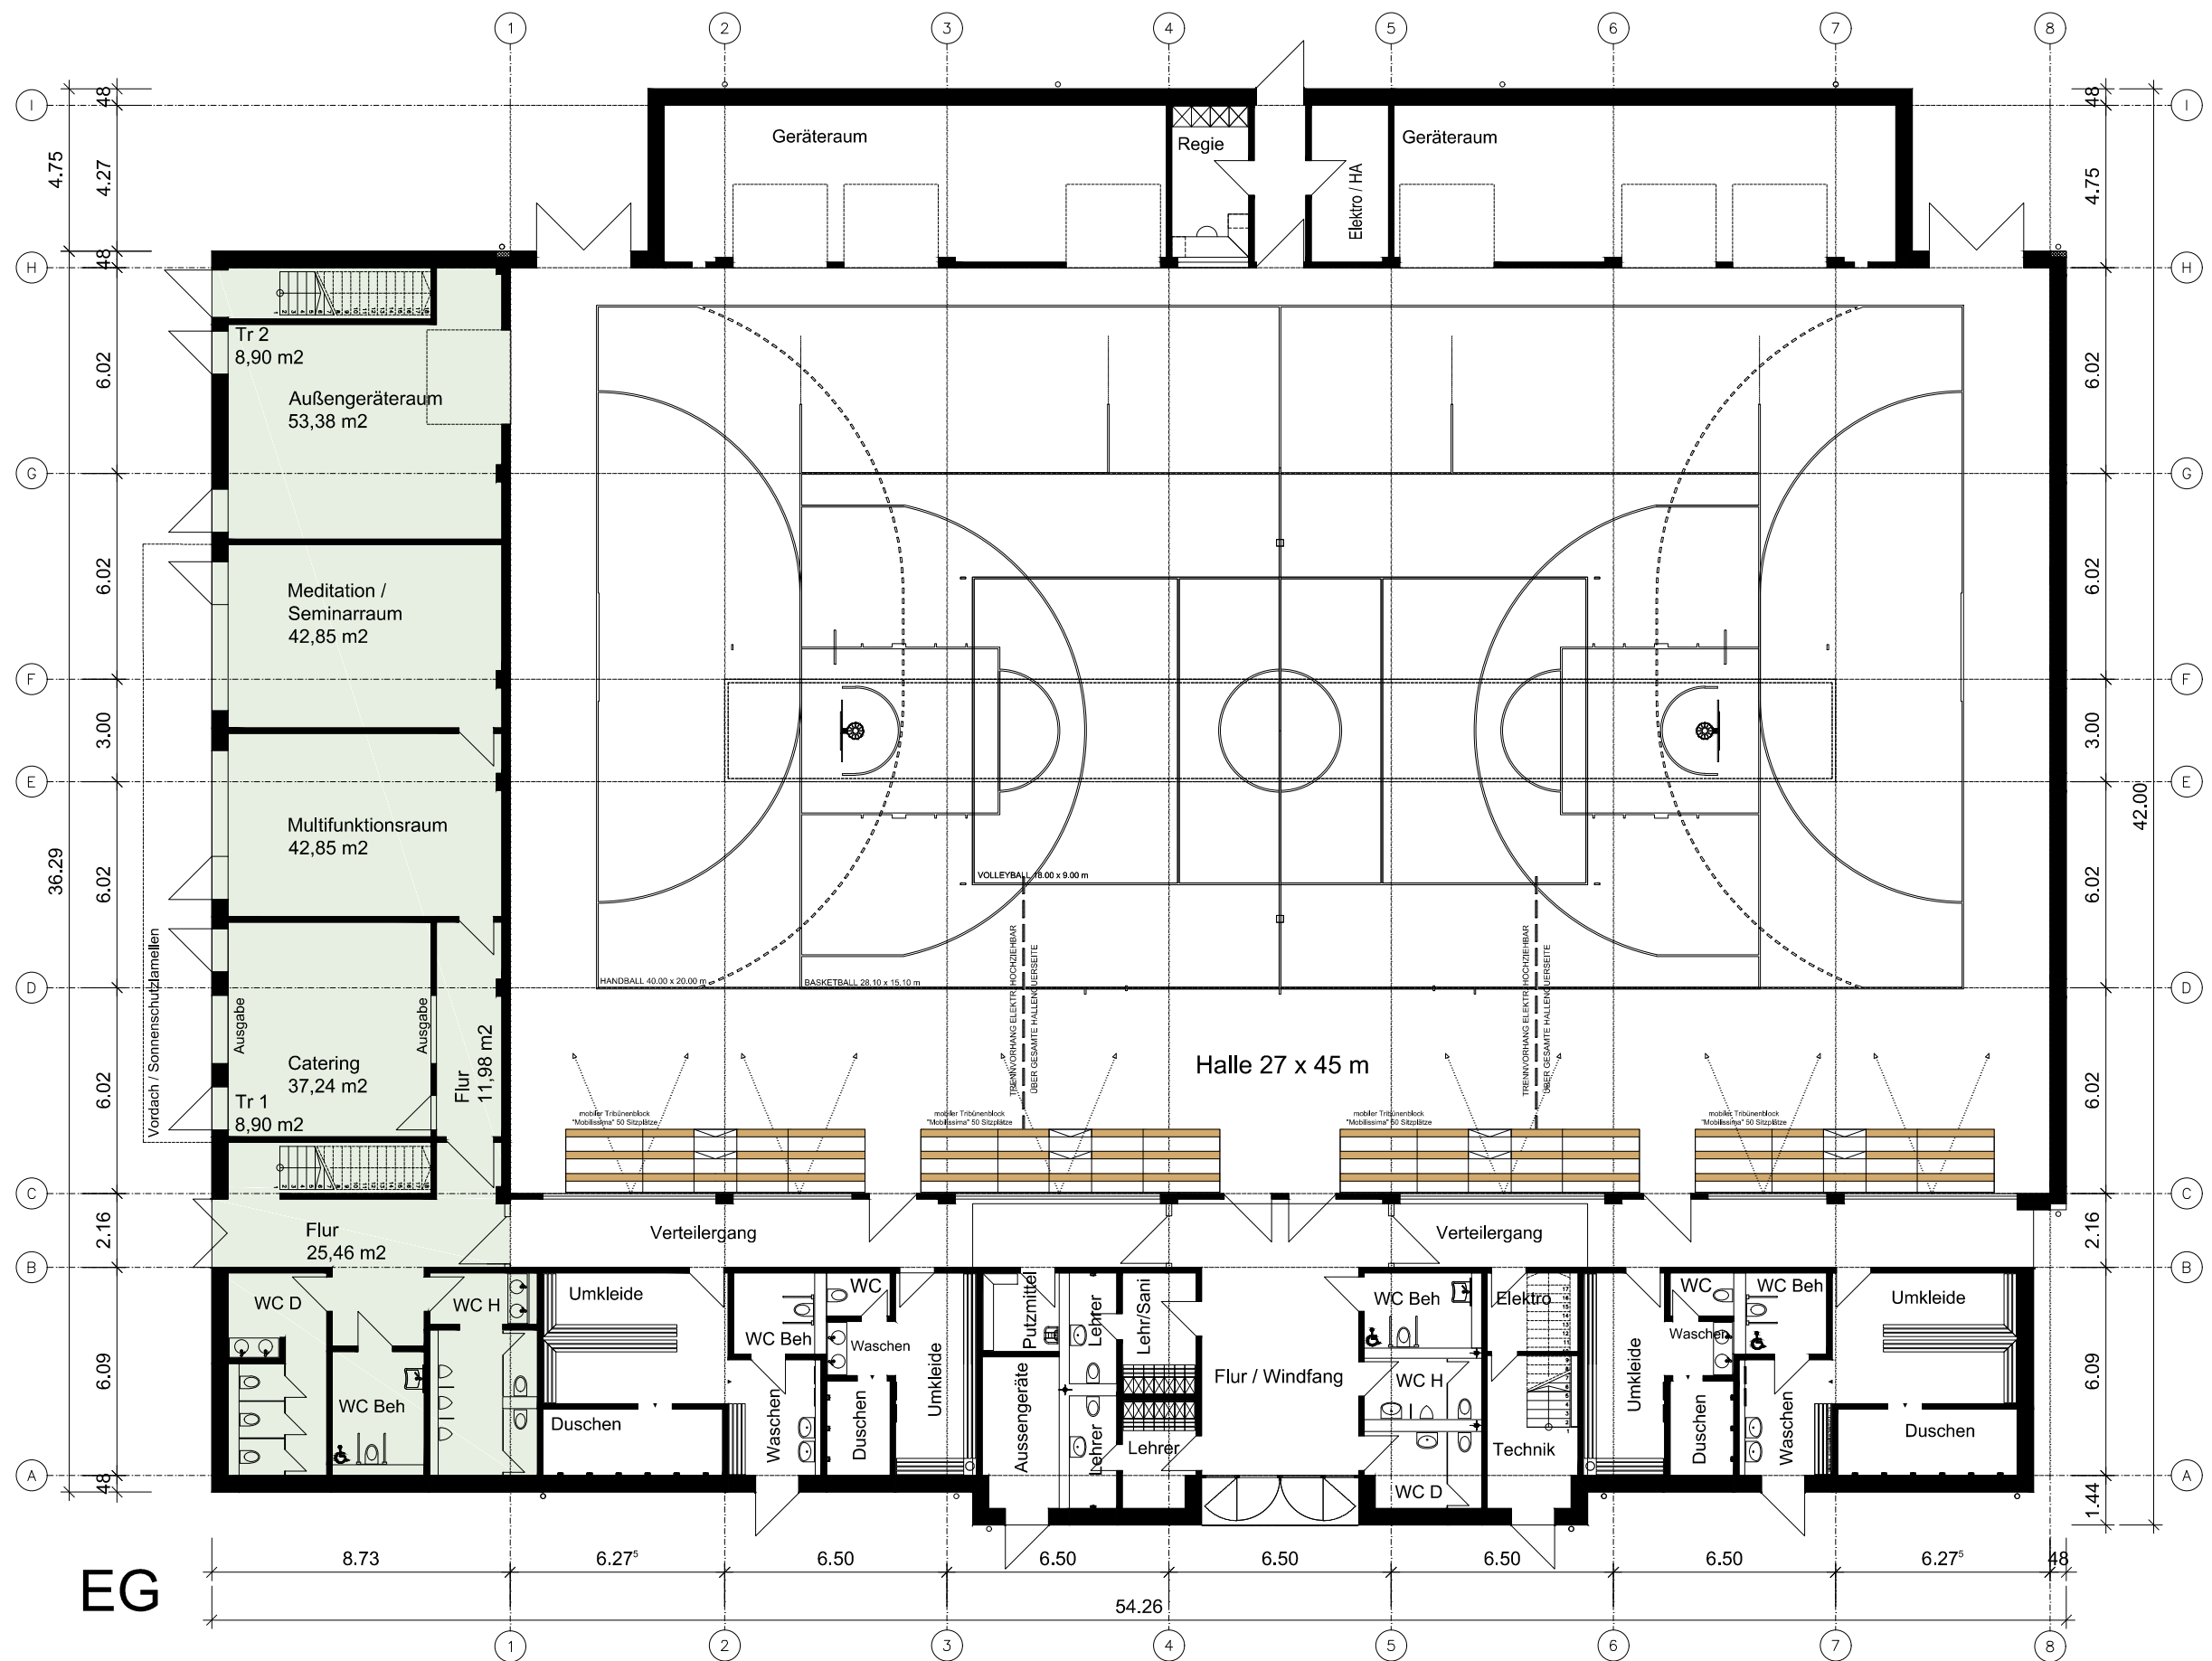

EG

geplante Erweiterung für
Infrastruktur Sportplatz

Neubau 3- Feldsporthalle

3- FELDSPORTHALLE Landau in der Pfalz
Stadt Landau i. d. Pfalz, Langstr. 9a, 76829 Landau i. d. Pfalz
VORENTWURFSPLANUNG **Grundriss mit Erweiterung**

Maßstab: 1:200 Datum: 18.08.2018

Index:

PlanungsBüro für Sport- und Mehrzweckhallen
Kohlenstr. 21a, 01705 Freital

WENT+WENT

