


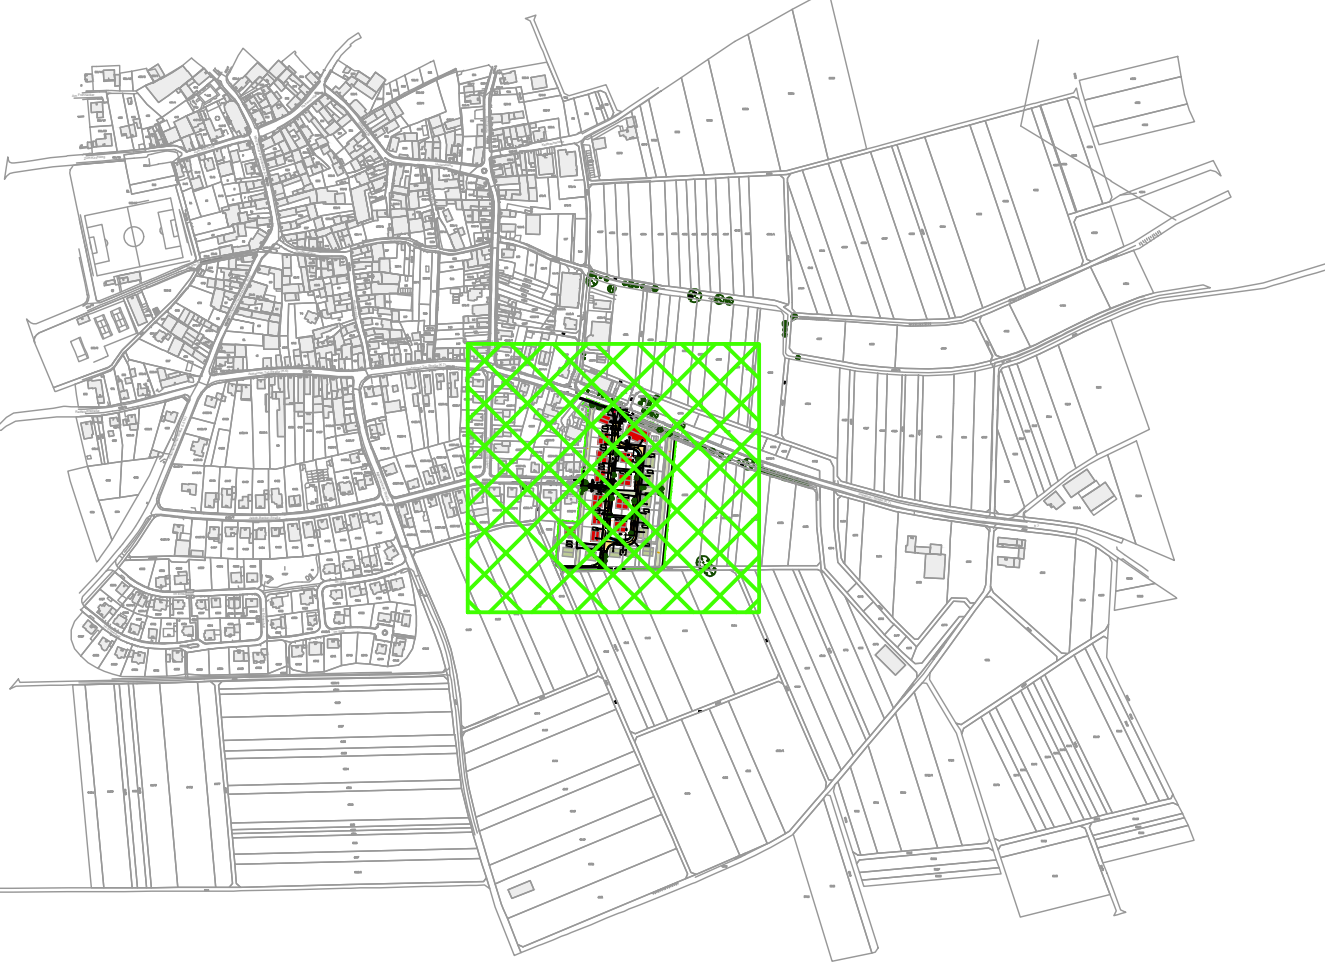

Zeichenerklärung

Alle Maße sind am Bau zu prüfen.
Differenzen zwischen Plänen sind dem Ingenieurbüro sofort mitzuteilen.
bestehend geplant

- Asphalt / Betonpflaster Fahrbahn
- Pflastermuldenrinne / Pflasterband
- Entwässerungsmulde / Baumscheibe mit Substrat
- Betonpflaster Stellplätze / Gehweg
- Baum
- Straßenlampen gemäß Planung Pfalzwerke
- Mauer / Mauerscheibe
- Zaun
- Böschung
- Straßeneinlauf (Höhenangabe am tiefsten Punkt) mit Fließrichtung
- Bergeinlauf
- Tiefpunkt / Hochpunkt
- Straßengefälle
- Tief-, Rund- und Hochbordstein
- Neigungsbrechpunkt mit Angabe Gefälle (-) und Steigung (+) in Prozent, Länge der Gefälle- (Steigungs-) Strecke und Halbmesser
- Höhen in m+NN / Deckenhöhen
- Anschlussleitung Sinkkasten
- Kabelschutzrohr DN100



Änderung:		Bezeichnung:		erstellt:	Datum:
TEAMBAU		INGENIEURBÜRO FÜR BAUWESEN		76887 Bad Bergzabern	
Auf dem Markt 9		Tel.: 0 63 43 - 6 100 400 • Fax: 0 63 43 - 6 100 410		76133 Karlsruhe	
Hans-Sachs-Straße 1		Tel.: 07 21 - 981 918 50 • Fax: 07 21 - 981 918 59			
Bauvorhaben:		Stadt Landau – Stadtteil Mörzheim			
		NBG MH7 "Am Schlittweg"			
		Straßenbau – Entwurfsplanung			
Bauherr:		Stadt Landau			
Zeichnungsinhalt:		Lageplan – Planung			
Für den Auftraggeber:		Stadt Landau		Für den Auftragnehmer:	
Ort:		Landau		Ort:	
Datum:				Datum:	
bearbeitet:		Juni 2021		Blattgr.: .84x.59m	
gezeichnet:		Juni 2021		Maßstab: 1:500	
geprüft:		Juni 2021		Projekt: P1958	
		Hartenstein		zug. Pläne:	
Diese Zeichnung ist urheberrechtlich geschützt.				Anlage:	
Der Empfänger darf die Zeichnung nur zu dem Zweck benutzen, zu dem sie ihm anvertraut wird.				Planart: Lageplan	
Dateiname: S:\Projekt19\PI958\DWG\Lage_STR_plott.dwg				Plan-Nr.: 15	