



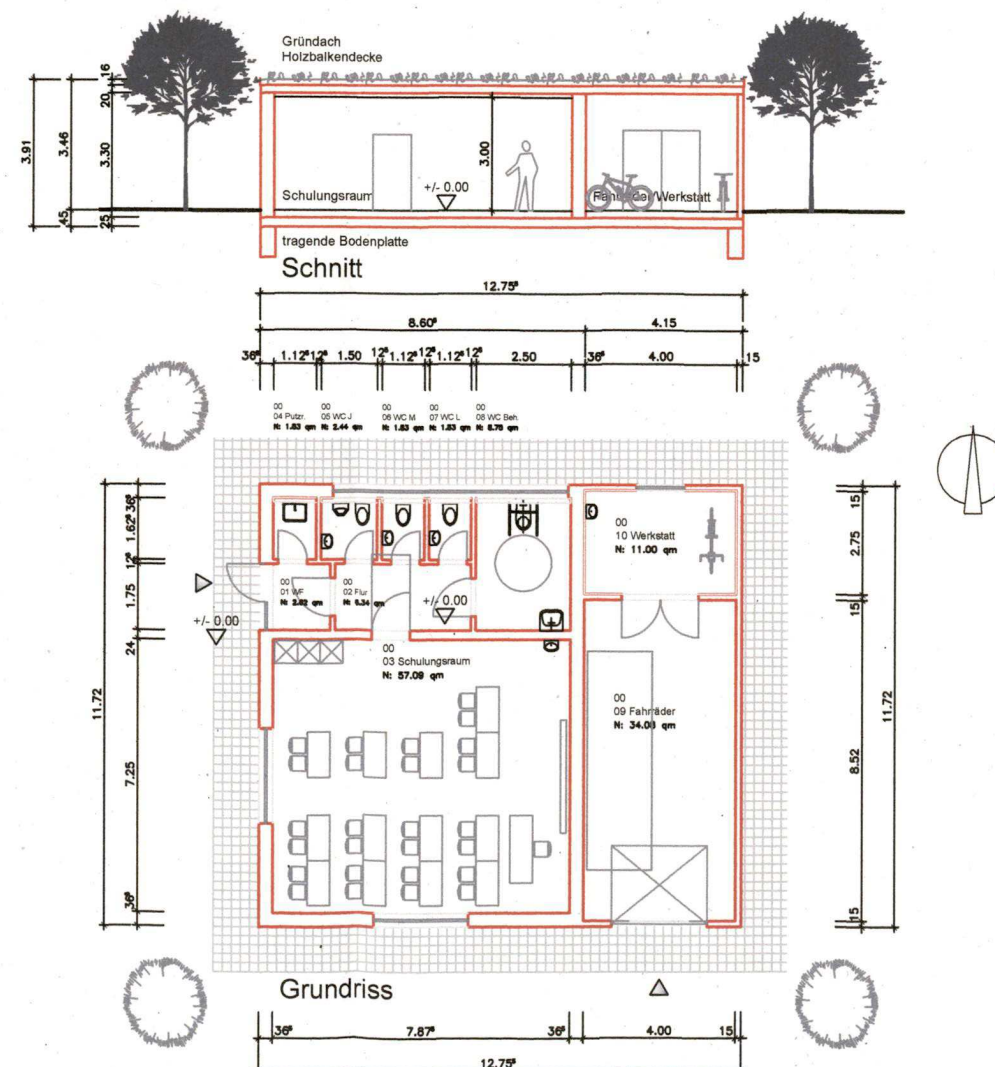

Anlage 3: Grundriss, Schnitt, Ansichten

Entwurf

Bauherr:		
Bauvorhaben:	Neubau eines Schulungsgebäudes Verkehrsübungsplatz GS Horstring Helmbachstraße 100, 76829 Landau	
Bezeichnung:	Grundriss + Schnitt	Plan Nr.: 0.02 Maßstab: 1:200
		Datum: 05.01.22

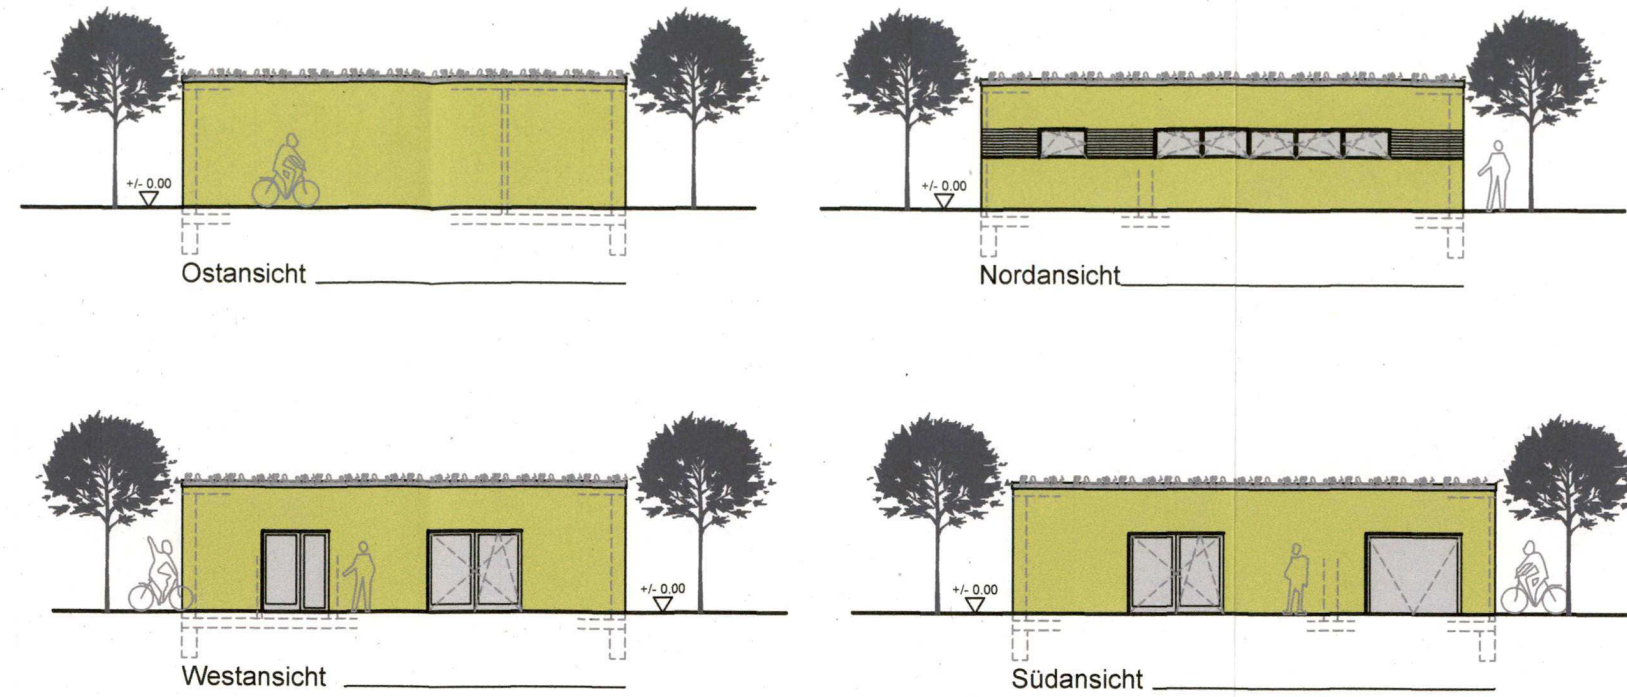