

435443.190
5449267.576



435643.666
5449369.724

LEGENDE

Technische Planung

- vorh. gepl. Bankett
- Fahrbahn mit Achse, Asphalt
- Rinne
- Parkfläche, Natursteinpflaster
- Gehweg, Betonsteinpflaster
- Grünfläche
- Sicherheitsstrennstreifen, Betonsteinpflaster
- Straßenablauf
- Baumstandort mit Wurzelschutz-Maßnahme
- Strauch, blühend
- Fotostandort

Vorh. Ver- und Entsorgungsleitungen

- Wasserversorgung (Energie Südwest)
- Gasleitung (Energie Südwest)
- Fernmeldeleitung/Kommunikation (Telekom)
- Stromversorgung (Stadtwerke Landau)
- Mischwasserkanal
- Regenwasserleitung

Die Lage der Leitungen wurden nach Angaben bzw. nach den Unterlagen der jeweiligen Versorgungsträger graphisch übernommen. Die genaue Lage der Ver- und Entsorgungsanlagen muss bei der Bauausführung geortet und örtlich überprüft werden.


Entwurfsbearbeitung: SCHÖNHOFEN Ingenieure Hertelsbrunneng 5 67657 Kaiserslautern Tel.: 06 31 / 3 41 24 - 0 Fax: 06 31 / 4 37 45 E-Mail: info@si-kl.de		Projekt-Nr.: 2021_043 bearbeitet: Sep. 2022 gezeichnet: Sep. 2022 geprüft: Sep. 2022		Datum Name Berg Delwa Berg
--	--	---	--	--

VORPLANUNG

	Stadt Landau	Anlage: 5	Blatt-Nr.: 2
		Lageplan	
		Maßstab: 1 : 250	
Ausbau der Glacisstraße in Landau			
aufgestellt:			

435504.933
5449146.399

Koordinaten: ETRS89 UTM32
Höhen: DE DHN2016 NH

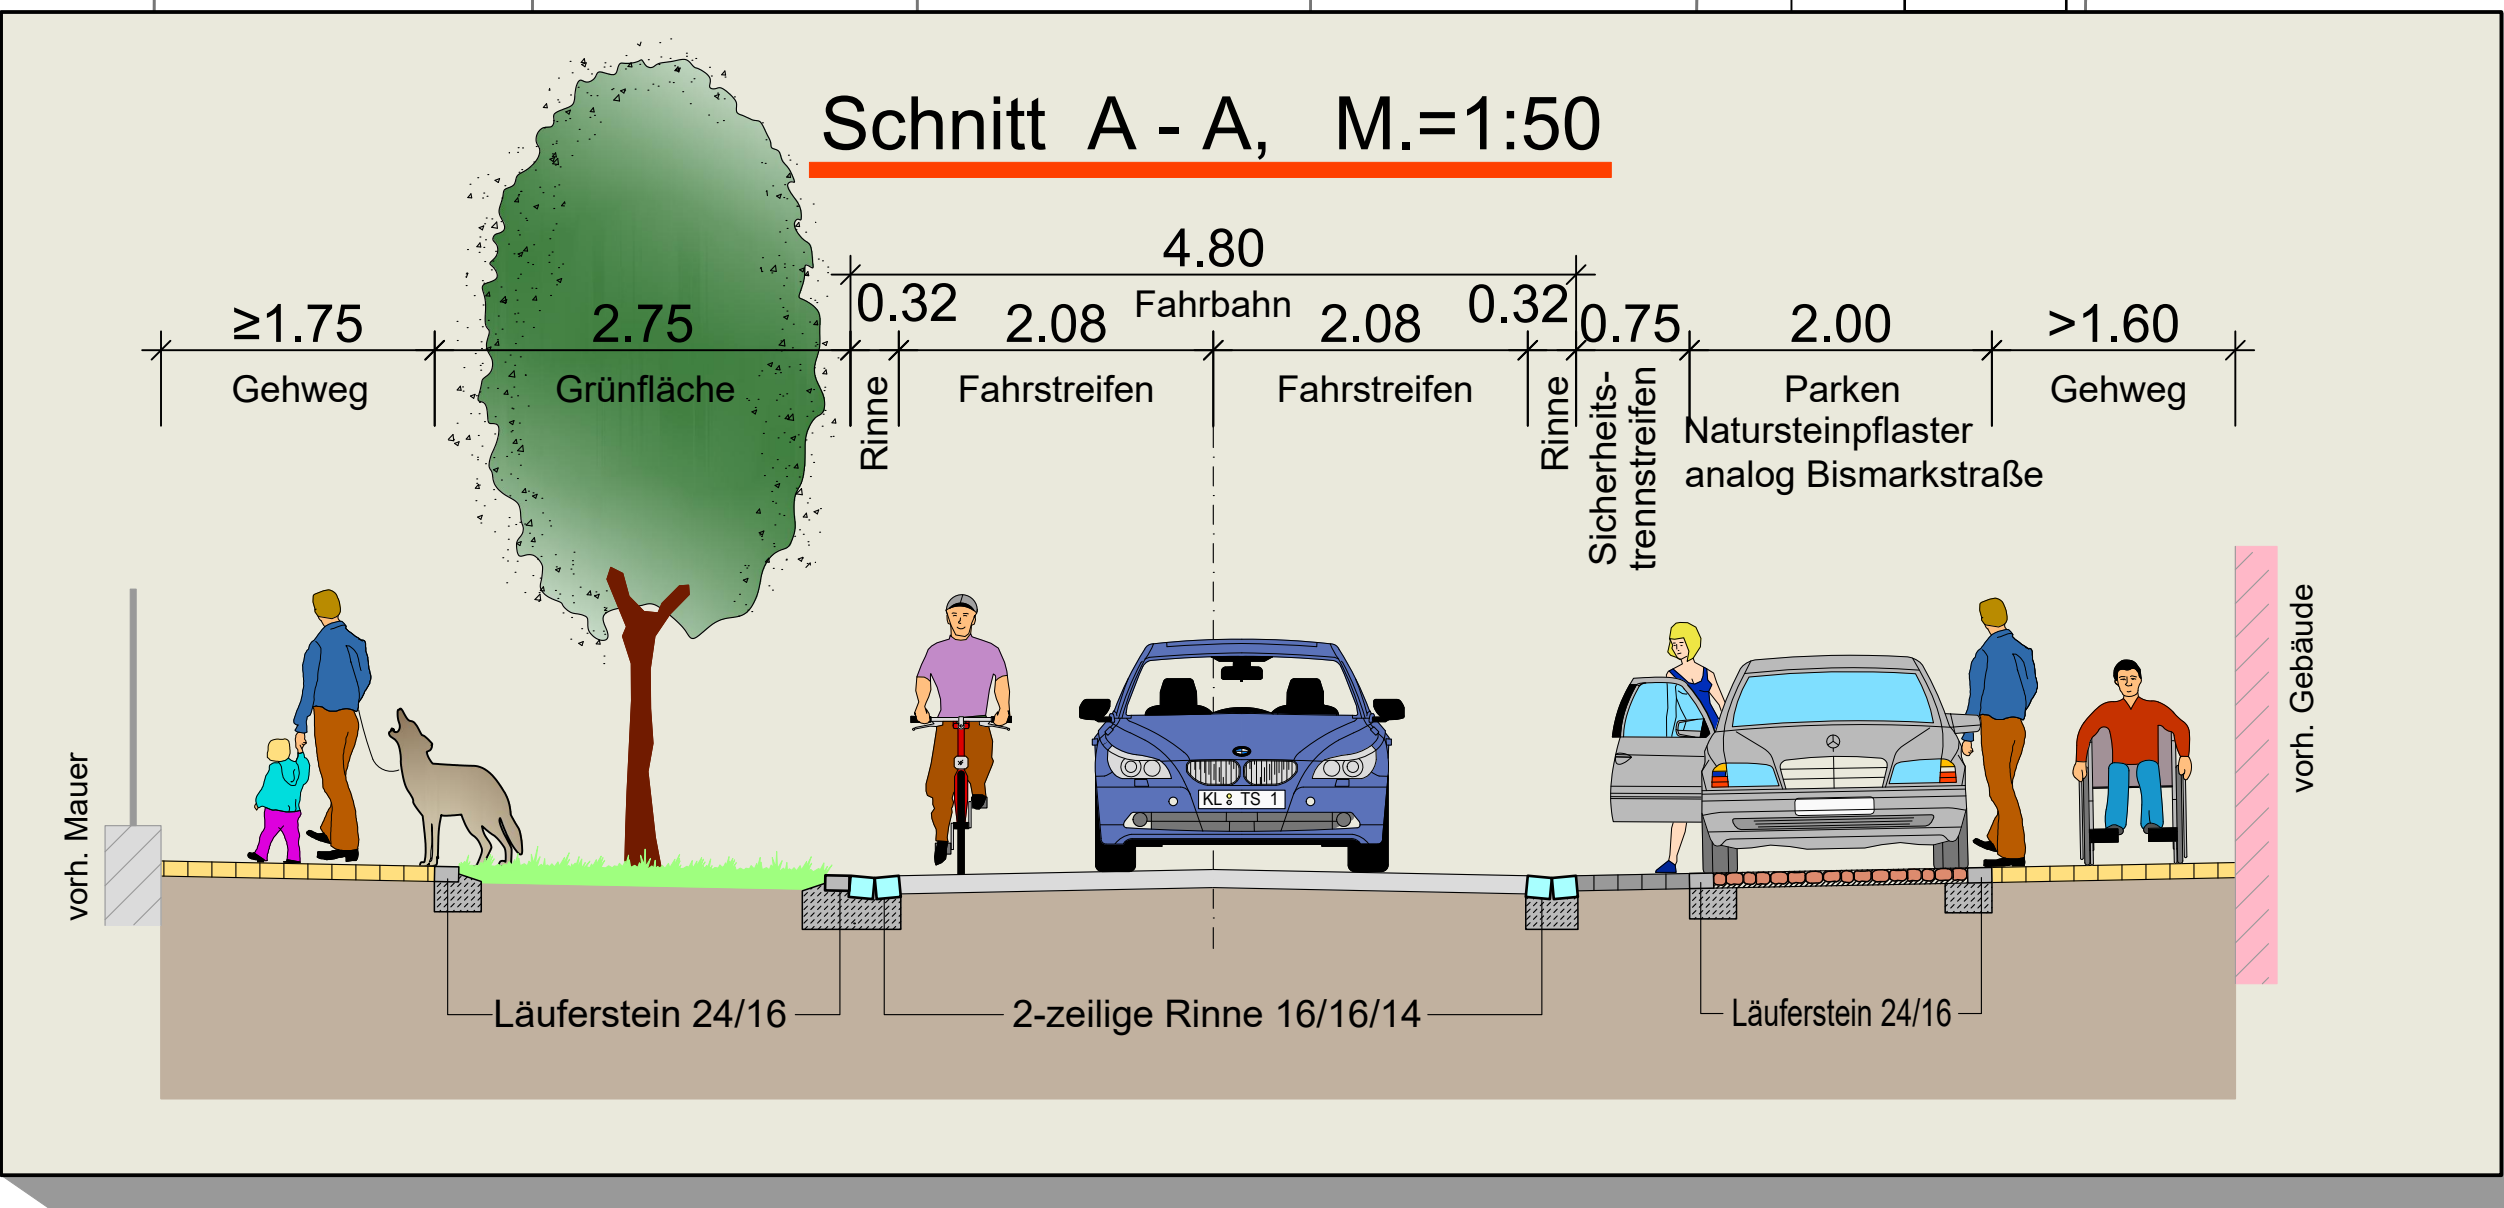

435504.933
5449146.399

435705.409
5449248.547