


Übersichtsplan Königstr. Nördlicher Teil

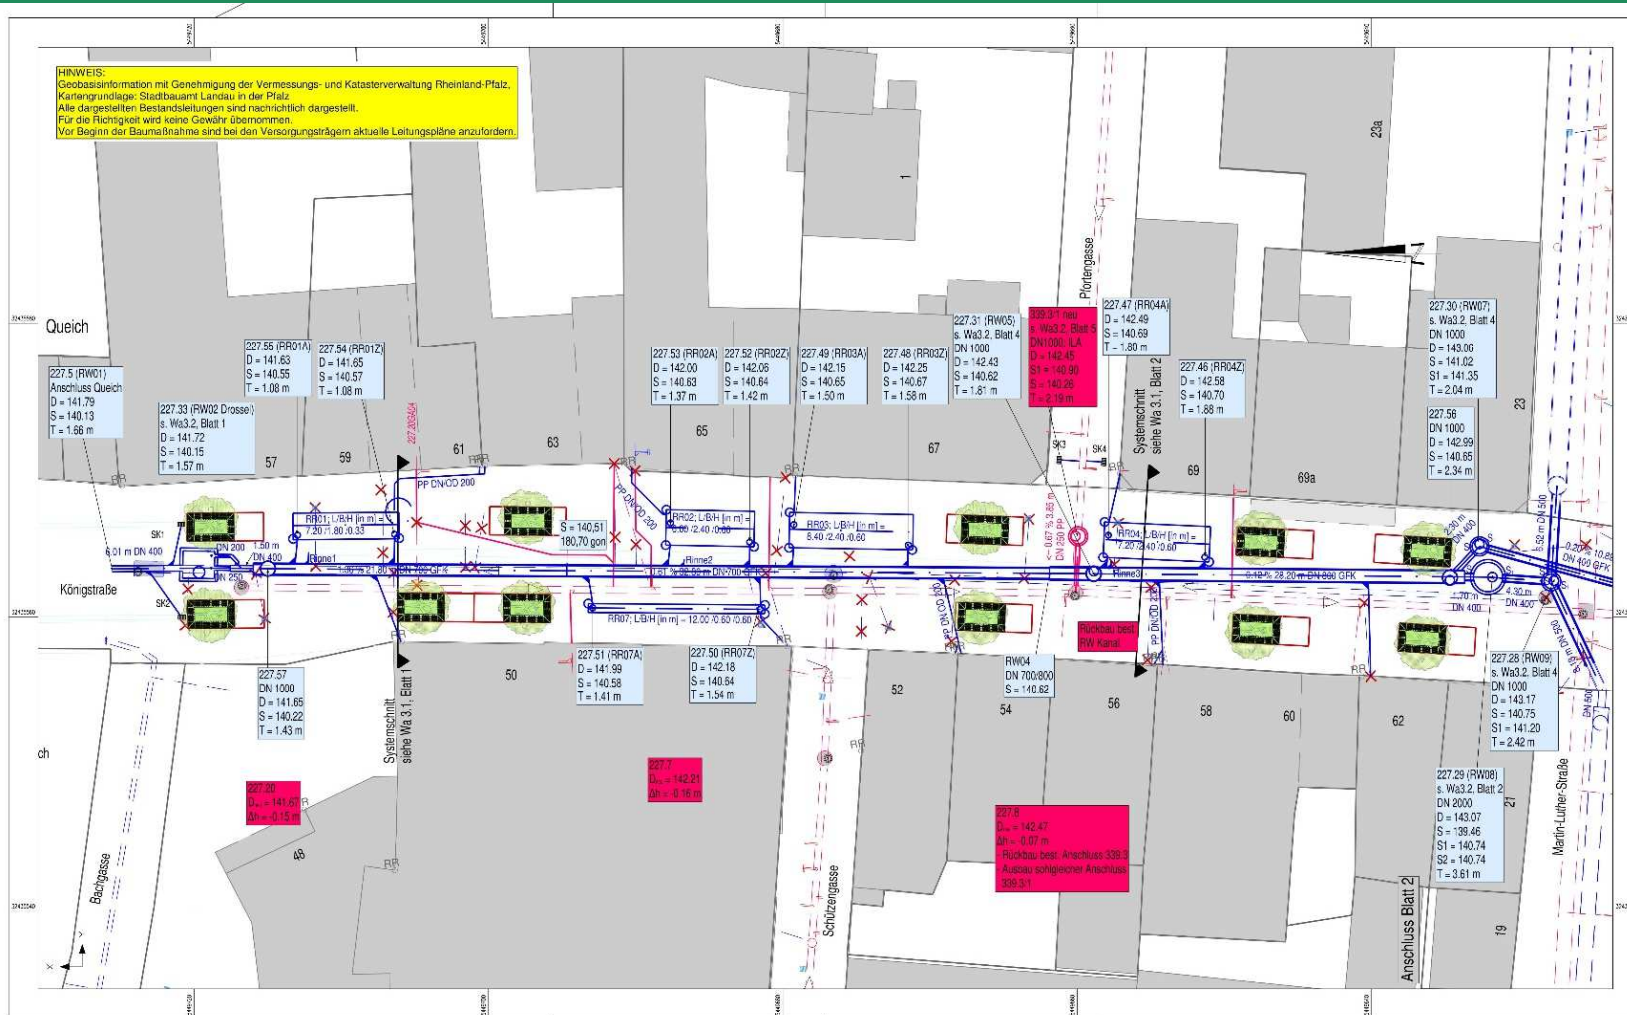

Legende

Bestehende Ver- und Entsorgungsleitungen:

- == == best. Regenwasserkanal (RW) == == best. Mischwasserkanal (MW)
RR best. Regenfallrohr

Geplante Ver- und Entsorgungsleitungen:

- | | | | |
|---|------------------------|---|--------------------------------|
|  | gepl. Regenwasserkanal |  | gepl. Anschlussleitung RW |
|  | gepl. Mischwasserkanal |  | gepl. Anschlussleitung MW |
|  | gepl. Kanal RW (Info) |  | gepl. Baumscheibe mit Substrat |
|  | gepl. Kanal MW (Info) | | |
|  | Rückbau/Verschließen |  | Erneuerung/Umverlegung |
|  | Prüfung durch EWL |  | Neuerlegung Regenwasser |
|  | keine Maßnahme | | |

Nr.	Gegenstand der Änderung bzw. Ergänzung	Datum	Zeichen
Planverfasser: ING.-BÜRO SCHULBAUM e.K. Beratender Ingenieur Max-von-Laue-Straße 6, 76829 Landau E-Mail: mail@b-schulbaum.de Telefon: 0 63 41 / 96 96 360 Telefax: 0 63 41 / 96 96 370	beauftragt gezeichnet geprüft Projekt-Nr.	2022/12 2022/12 2022/12 20-0403	Schramm Schramm Alt 
Maßnahme: Ausbau der Königstraße Entsorgungsleitungen - Anwohnergversammlung -	Entsorgungs- und Wirtschaftsbetrieb Landau in der Pfalz AöR 	DIN bzw. Anlage: Blatt Nr.:	☐ A0 ☐ A1 ☐ A2 ☐ A3 ☒ K 1 1 Planbezeichnung: Lageplan Bachgasse (Queich) bis Martin-Luther-Straße HA Nr. 48 bis HA Nr. 62 Maßstab : 1 : 200 Sichtvermerk