



Vorgabe 00.00%
Grundriss
gezeichnet am 28.07.2011 16:49

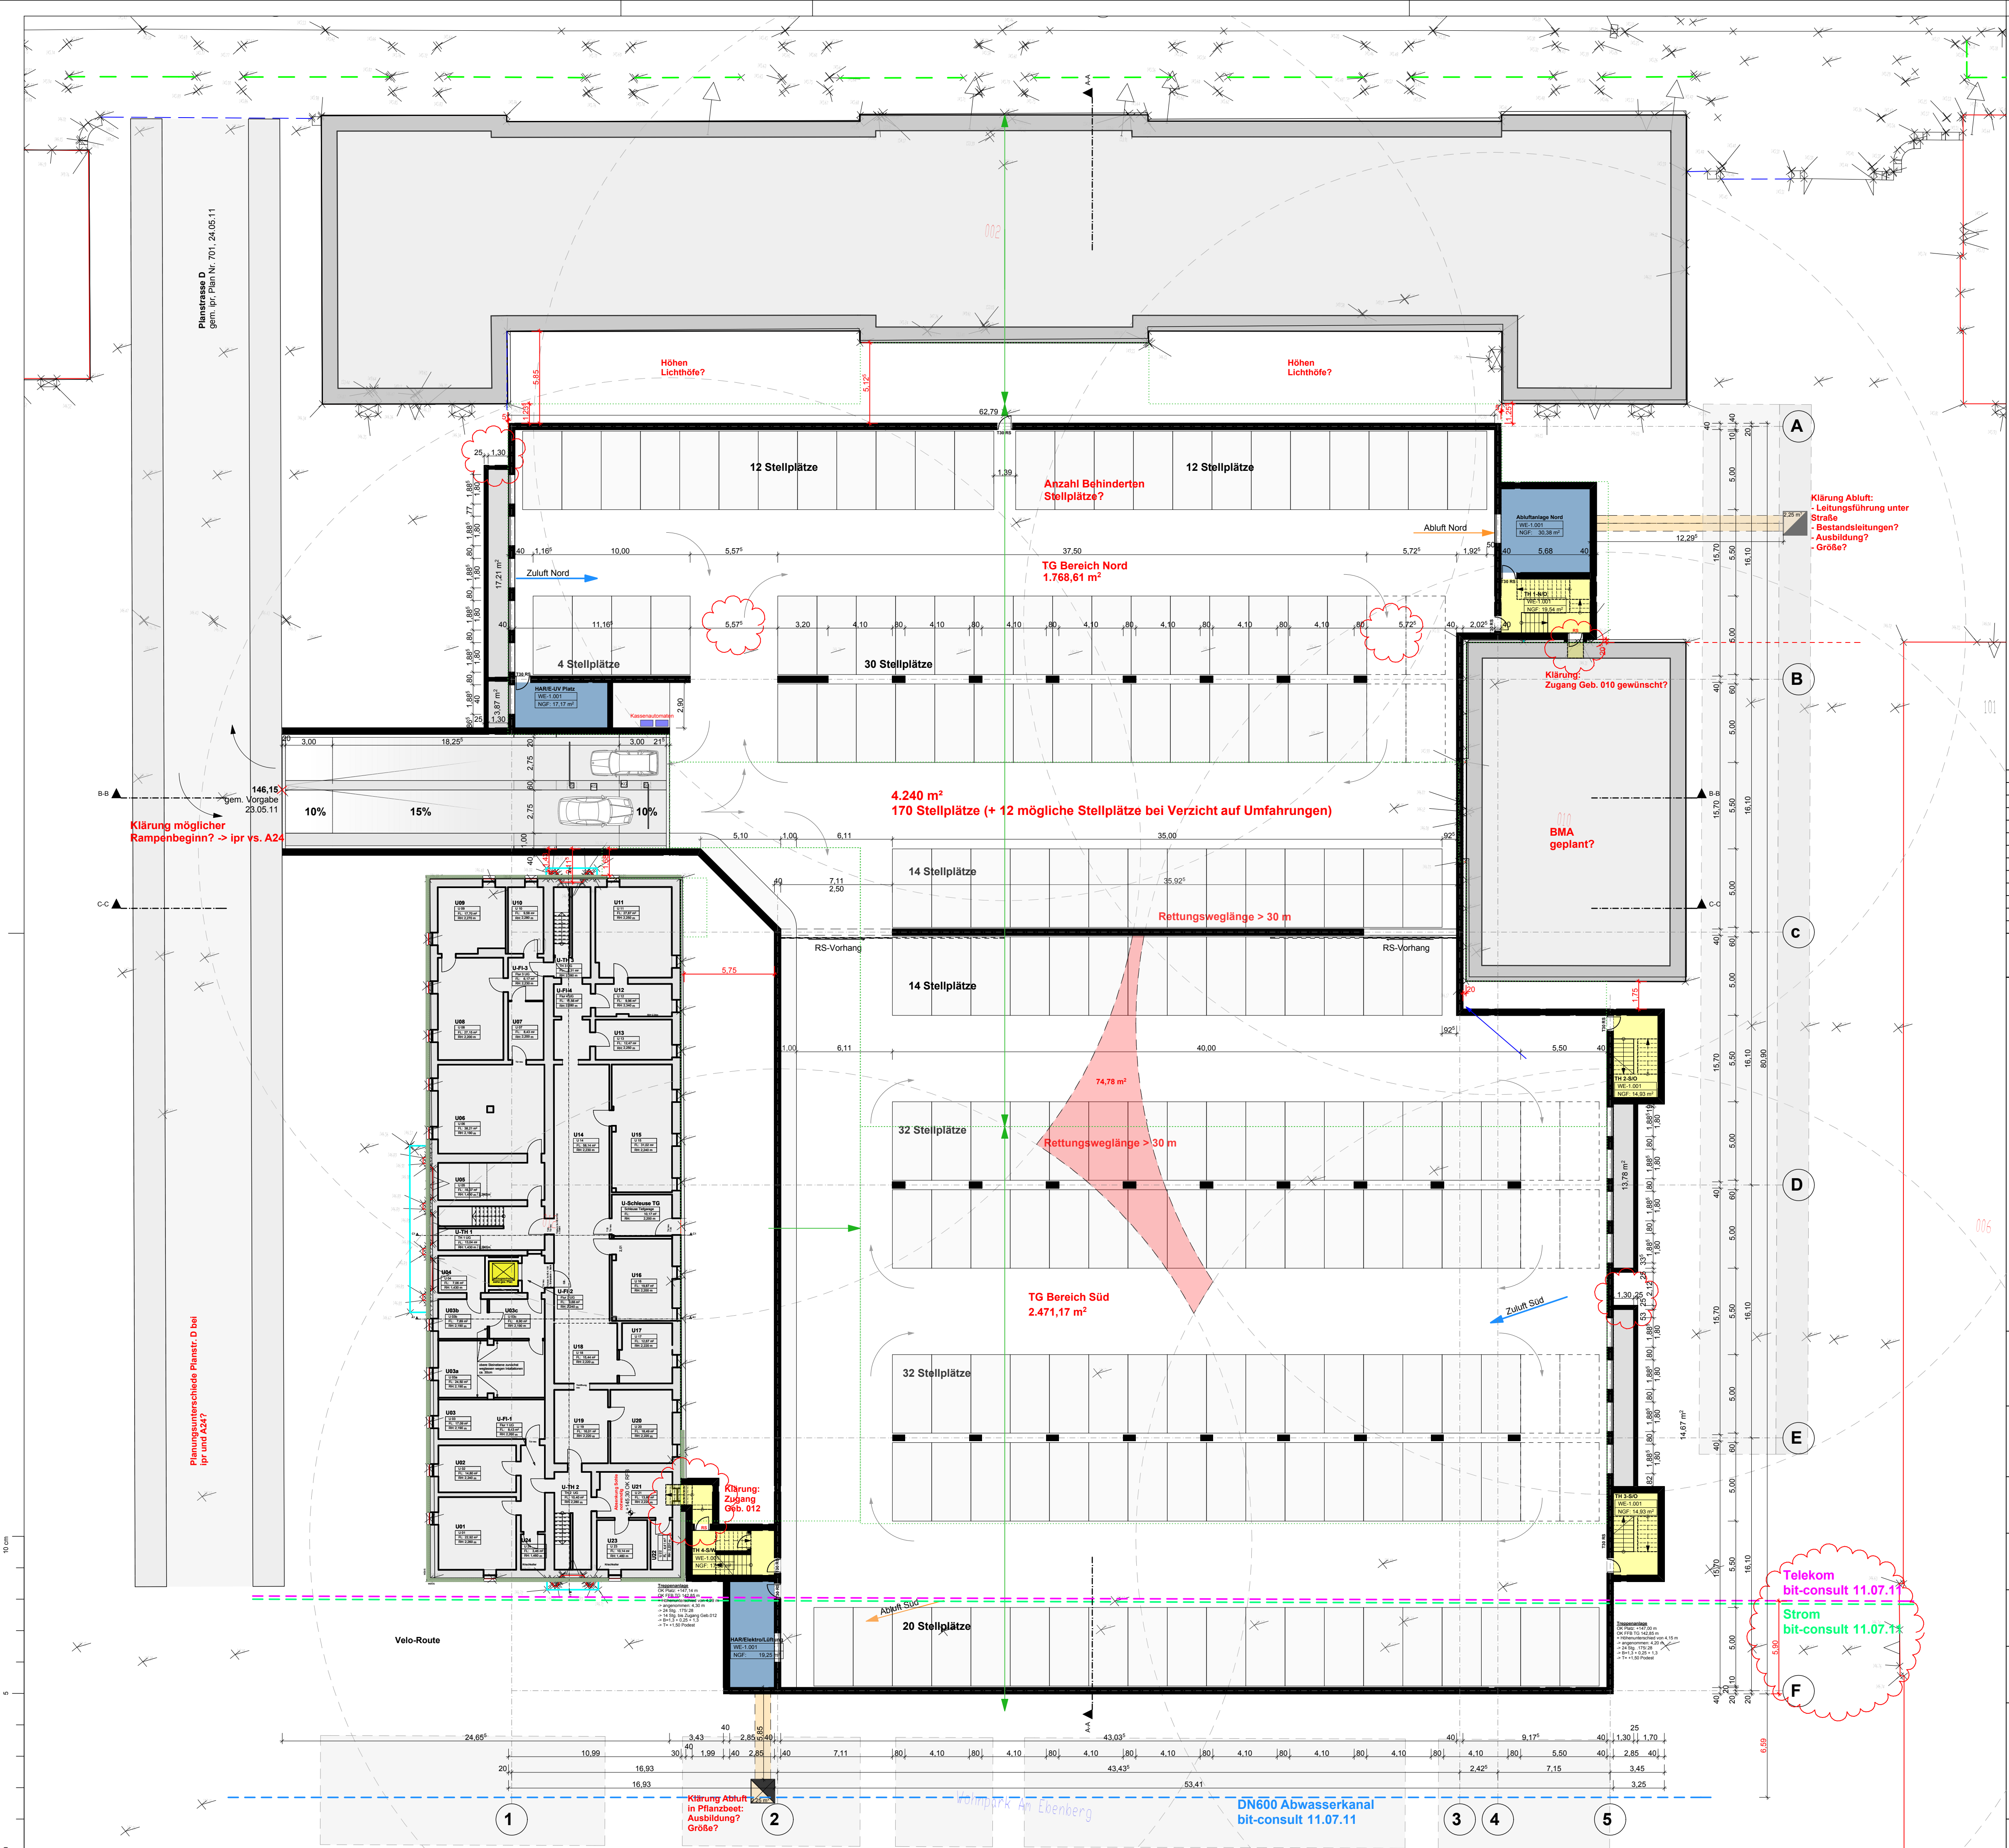

28.07.2011	fe	A	Änderungen Treppenhäuser 4/5; Zuluft Ost gemäß JF 27.07.2011; Eintragung bit-consult Leitungen Velo-Strasse
Datum	Name	Index	Änderung
Bauherr / Datum	Architekt / Datum		

VORABZUG

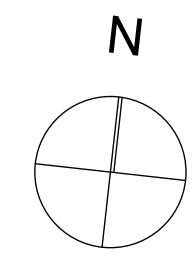

Projekt:	Tiefgarage Landau "Estienne et Foch"		
Bauherr:	Stadt Landau vertreten durch das Gebäudemanagement Landau Friedrich-Ebert-Straße 3 76829 Landau in der Pfalz		Fon 06341-13- Fax 06341-13-
Planung Architektur:	ap88 Architektenpartnerschaft Belim-Löffel-Lubs-Träger Sickingenstraße 39 69126 Heidelberg info@ap88.de		Fon 06221-502577-0 Fax 06221-162779
Tragwerksplanung:	Ingenieurgruppe Bauen Besselsstraße 16a 68219 Mannheim IGB-MA@INGENIEURGRUPPE-BAUEN.DE		Fon 0621-41949-0 Fax 0621-41949-75
Planung Haustechnik HLS-E:	Kohl = Frech Ingenieurgemeinschaft Dannstadter Straße 13 67105 Schifferstadt mail@kohlundfrech.de		Fon 06235-9572-0 Fax 06235-9572-72
Planung Freianlagen:	A24 Landschaft Landschaftsarchitektur GmbH Käthe-Niederkirchner-Str. 6 10407 Berlin info@a24-landschaft.de		Fon 030-3116964-0 Fax 030-3116964-99

Grundriss Entwurf 6A		Plannr.: AE-UG01-15-A
Entwurfsplanung		Massstab: 1:200
Projektnr.: 11-210	Format: 841 x 594	Dateiname: 11-210 Landau TG - Entwurf.pln
Gezeichnet/Datum: fe 18.07.2011		