



Zeichenerklärung

Alle Maße sind am Bau zu prüfen.
Differenzen zwischen Plänen sind dem Ingenieurbüro sofort mitzuteilen.

bestehend geplant

Deckenerneuerung / Arbeitsraum

Rinnenplatten / Fahrbahnmarkierung

Grünfläche Bestand / Neu

Betonpflaster Gehweg / Betonpflaster Parkplätze

Straßenlampen gemäß Planung Pfalzwerke

Mauer / Mauerscheibe

Zaun

Böschung

Straßeneinlauf (Höhenangabe am tiefsten Punkt) mit Fließrichtung

Bergeinlauf

Tiefpunkt / Hochpunkt

Straßengefälle


Tief-, Rund- und Hochbordstein

Neigungsbrechpunkt mit Angabe Gefälle (–) und Steigung (+) in Prozent, Länge der Gefälle– (Steigungs–) Strecke und Halbmesser

Höhen in m+NN / Deckenhöhen

Anschlussleitung Sinkkasten

Kabelschutzhohr DN100

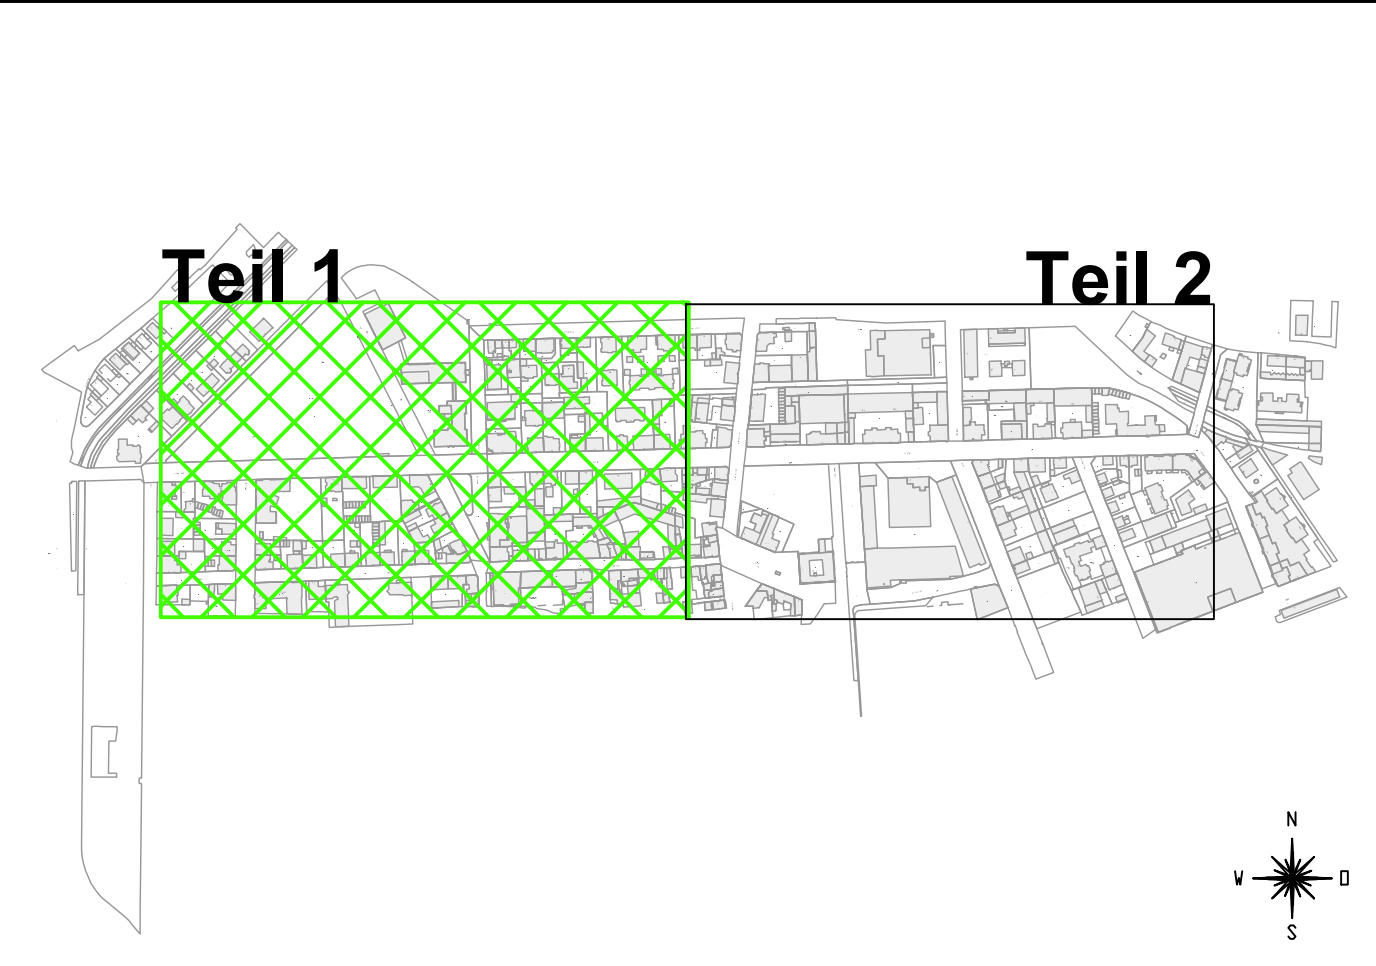

		erstellt: Datum:	
Änderung: Bezeichnung:		76887 Bad Bergzabern Auf dem Vorfeld 9 Tel.: 0 63 43 - 6 100 400 • Fax: 0 63 43 - 6 100 410 76133 Karlsruhe Hans-Sachs-Straße 1 Tel.: 0 72 1 - 9 81 81 8 5 • Fax: 0 72 1 - 9 81 81 8 59	
TEAMBAU® INGENIEURBÜRO FÜR BAUWESEN Dipl.-Ing. (FH) Heini Pfeiffer • Dipl.-Ing. (FH) Christoph Kriener • Dipl.-Ing. (FH) Sören Hagenstein • Beratende Ingenieure PartGmbH 			
Bauvorhaben: Stadt Landau – Nordring Bau von Radwegen – Variante 2 Straßenausbau – Entwurfsplanung			
Bauherr: Stadt Landau			
Zeichnungsinhalt: Lageplan – Planung Teil 1			
Für den Auftraggeber: Stadt Landau Ort: Landau Datum:		Für den Auftragnehmer: TeamBau Ort: Bad Bergzabern Datum:	
bearbeitet:	Datum: Juni 2023	Name: Taleb	Blattgr.: 1:19x59m
gezeichnet:	Datum: Juni 2023	Webbecher	Maßstab: 1:500
geprüft:	Datum: Juni 2023	Hartenstein	Projekt: P2139
Anlage: 8			Planart: Lageplan
Plan-Nr.: 15.1			
Diese Zeichnung ist urheberrechtlich geschützt. Der Empfänger darf die Zeichnung nur zu dem Zweck benutzen, zu dem sie ihm anvertraut wird. Dateiname: S:\Projek21\P2139\DWG\Lage_STR_Bestand_plott.dwg			