


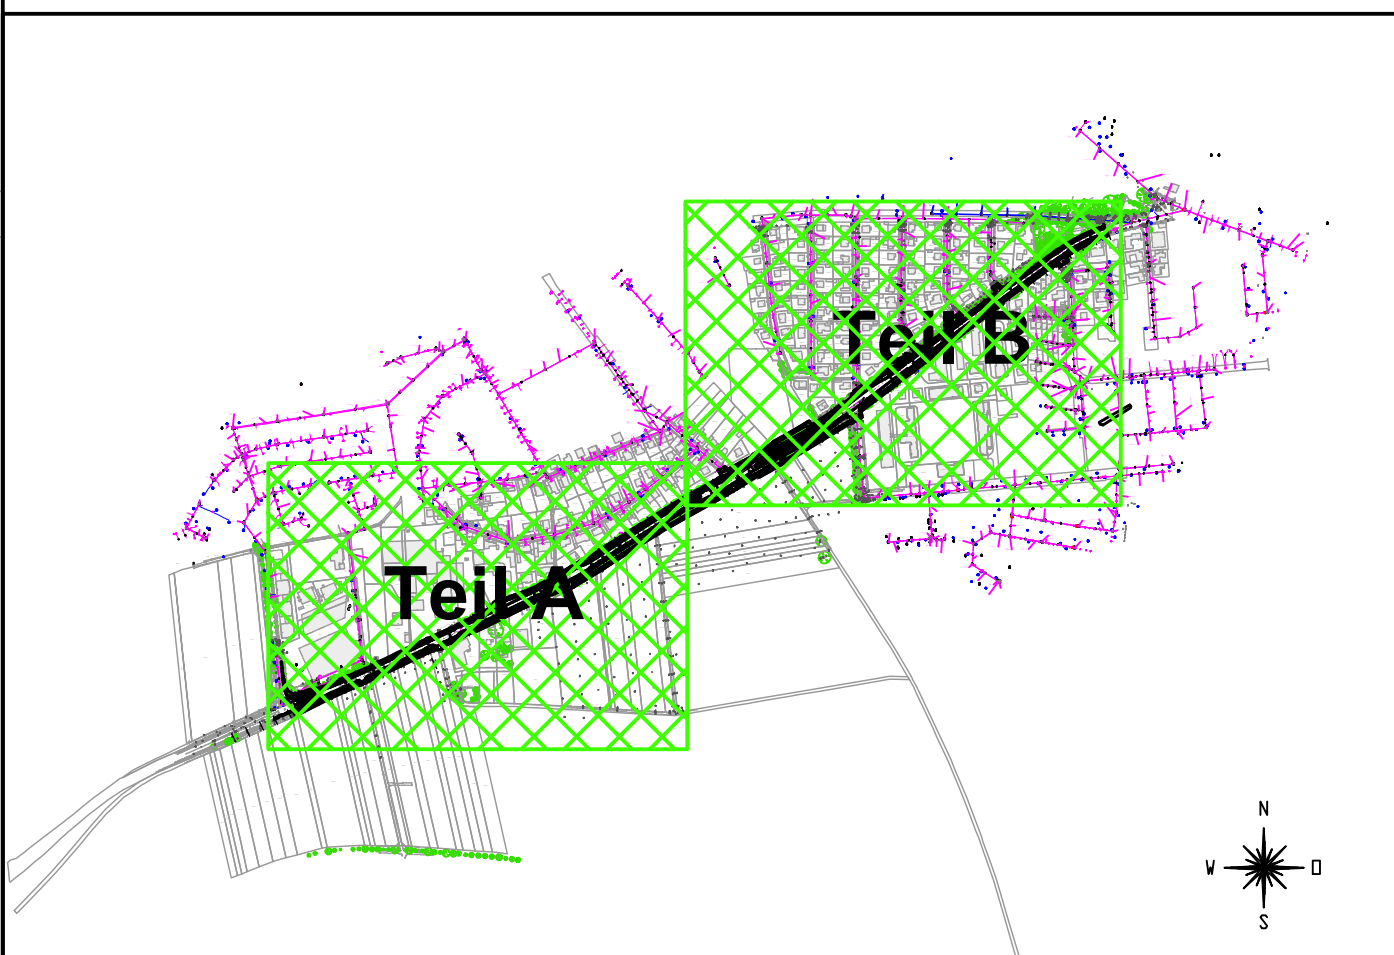

Zeichenerklärung

Alle Maße sind am Bau zu prüfen.
Differenzen zwischen Plänen sind dem Ingenieurbüro sofort mitzuteilen.

bestehend	geplant



Änderung:		Bezeichnung:		erstellt:		Datum:	
TEAMBau INGENIEURBÜRO FÜR BAUWESEN				76887 Bad Bergzabern 76133 Karlsruhe			
Bauvorhaben: Stadt Landau – Wollmesheimer Str. (L 509) zwischen Hagenauer Straße und Röntgenstraße							
Bauherr: Stadt Landau							
Zeichnungsinhalt: Lageplan – Planung Teil B							
Für den Auftraggeber: Stadt Landau Ort: Landau Datum:				Für den Auftragnehmer: TeamBau Ort: Bad Bergzabern Datum:			
bearbeitet:	Datum:	Name:	Blattgr.: 1:19x84m	Anlage:			
gezeichnet:	August 2023	Teil B / Muster-Schub	Maßstab: 1:500	Planart: Lageplan			
geprüft:	August 2023	Nunes	Projekt: P2253	Plan-Nr.: 15.8			
Dateiname: S:\Projekte\2253\Wollmesheimer Str. Lageplan.dwg							