



Querschnitt 4-4

Wollmesheimer Straße (L509), Station 0+835,00

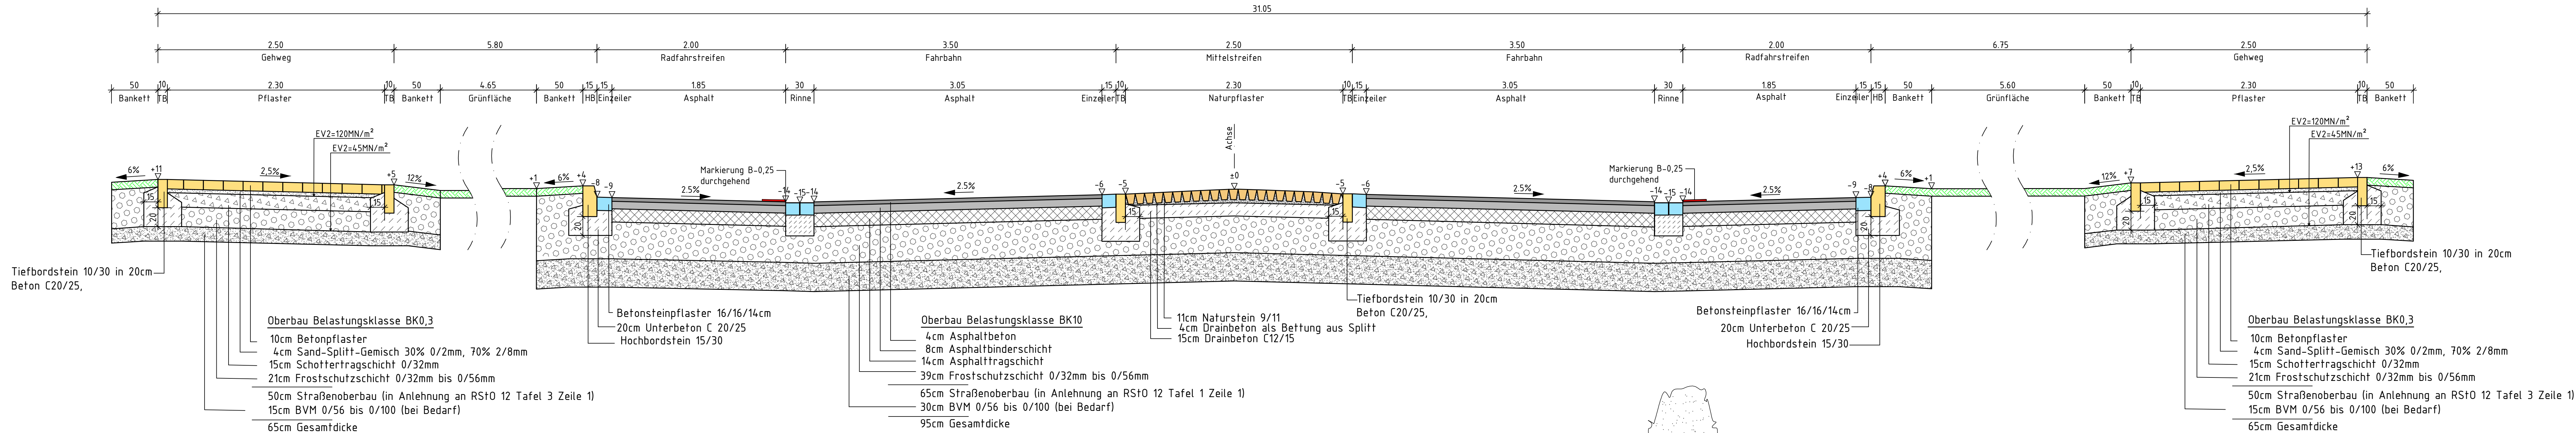

Querschnitt 2-2

Wollmesheimer Straße (L509), Station 1+145,00

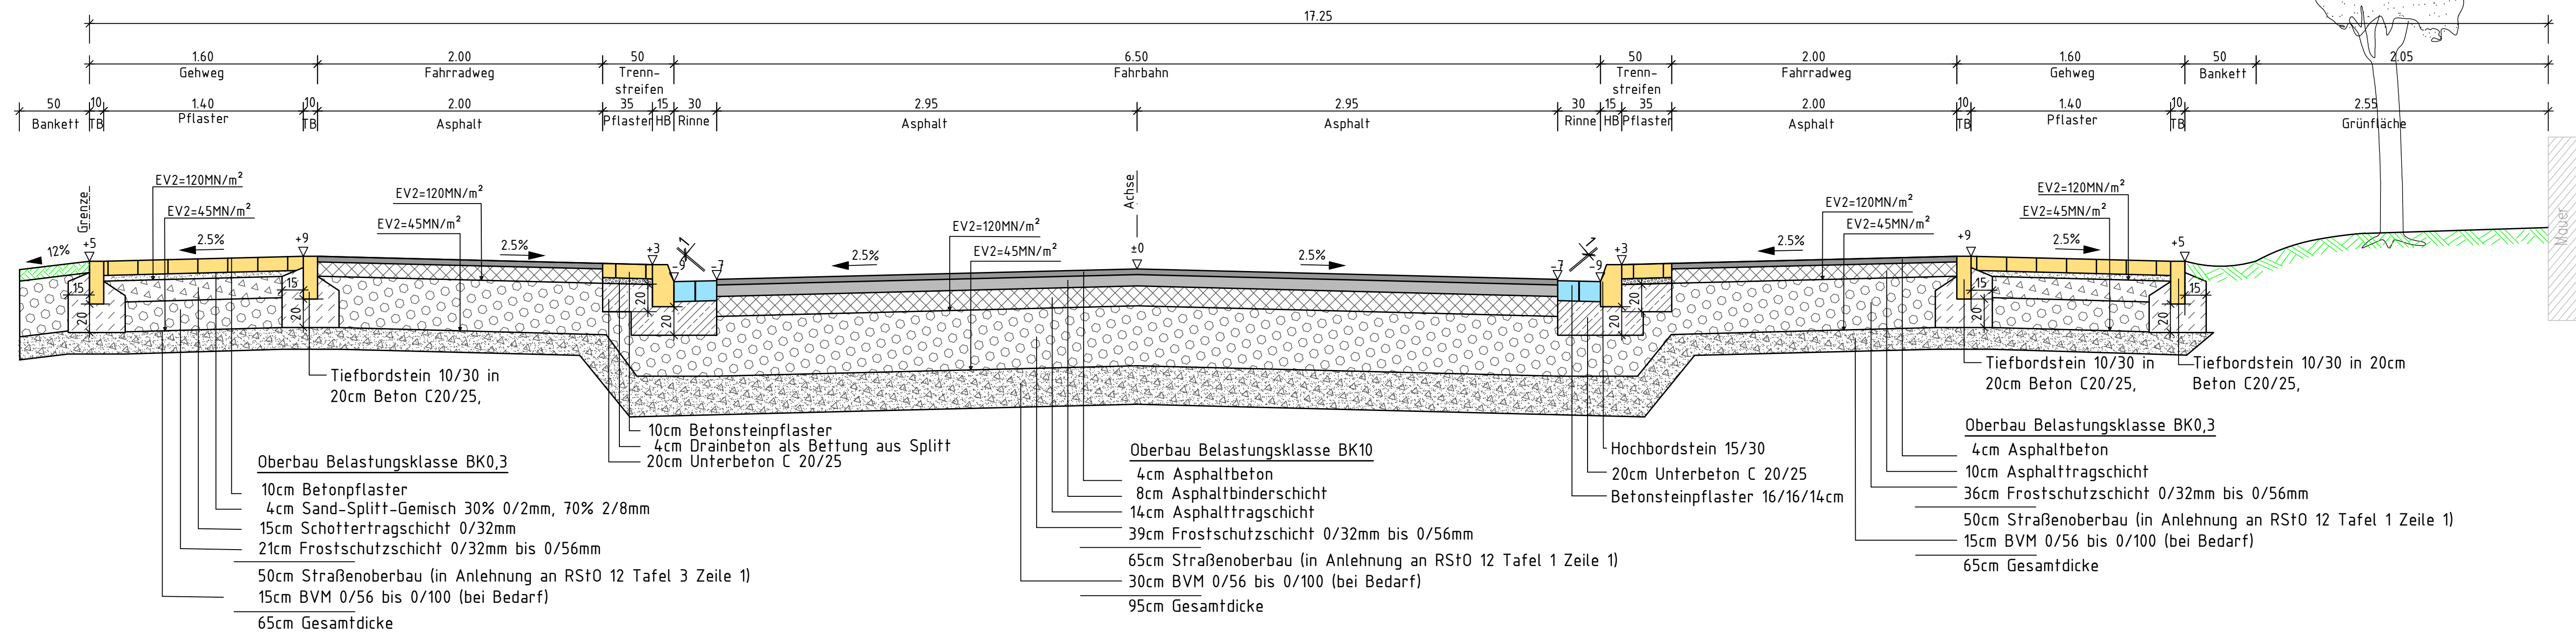

Änderung:	Bezeichnung:	erstellt:	Datum:
TEAMBAU INGENIEURBÜRO FÜR BAUWESEN Dipl.-Ing. (FH) Hans-Joachim Fischer • Dipl.-Ing. (FH) Christoph Kriener • Dipl.-Ing. (FH) Sören Hagenstein • Beratende Ingenieure PartGmbH Auf dem Viertel 9 Tel.: 0 63 43 - 6 100 400 • Fax: 0 63 43 - 6 100 410 76133 Karlsruhe Hans-Joachim Fischer • Tel.: 07 21 - 981 518 50 • Fax: 07 21 - 981 518 59			
Bauvorhaben: Stadt Landau – Wollmesheimer Str. (L 509) zwischen Hagenauer Straße und Röntgenstraße Straßenbau – Entwurfsplanung			
Bauherr: Stadt Landau			
Zeichnungsinhalt: Querschnitt Schnitt 2-2 und 4-4			
Für den Auftraggeber: Stadt Landau Ort: Landau Datum:		Für den Auftragnehmer: TeamBau Ort: Bad Bergzabern Datum:	
Datum:	Name:	Blattgr.: 1:19x,84m	Anlage:
bearbeitet: August 2023	Tafel/ Muster-Schug	Maßstab: 1:25	Planart: Lageplan
gezeichnet: August 2023	Alexander	Projekt: P2253	Plan-Nr.:
geprüft: August 2023	Hartenstein	zug. Pläne:	51
Diese Zeichnung ist urheberrechtlich geschützt. Der Empfänger darf die Zeichnung nur zu dem Zweck benutzen, zu dem sie ihm anvertraut wird. Dateiname: S:\Projek22\P2253\DWG\Quer_STR.dwg			