

A

B

C



Vorabzug

Planstand

Studie



Bauvorhaben
 Baufeld 36
 Paul-von-Denis-Straße
 76829 Landau in der Pfalz

Bauherrschaft
 Baufeld 36

Planinhalt


Studie Lageplan | Schemaschnitt

Plannummer **STUDIE - 001**
 Projektnummer **2124**
 Maßstab **1:500**
 Datum Planstand 16.10.2023
 Plangröße DIN A3
 Gezeichnet
 Pfad 2124_Baufeld 36_231017.vwx

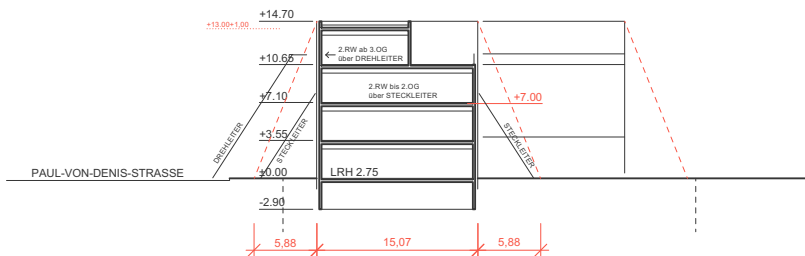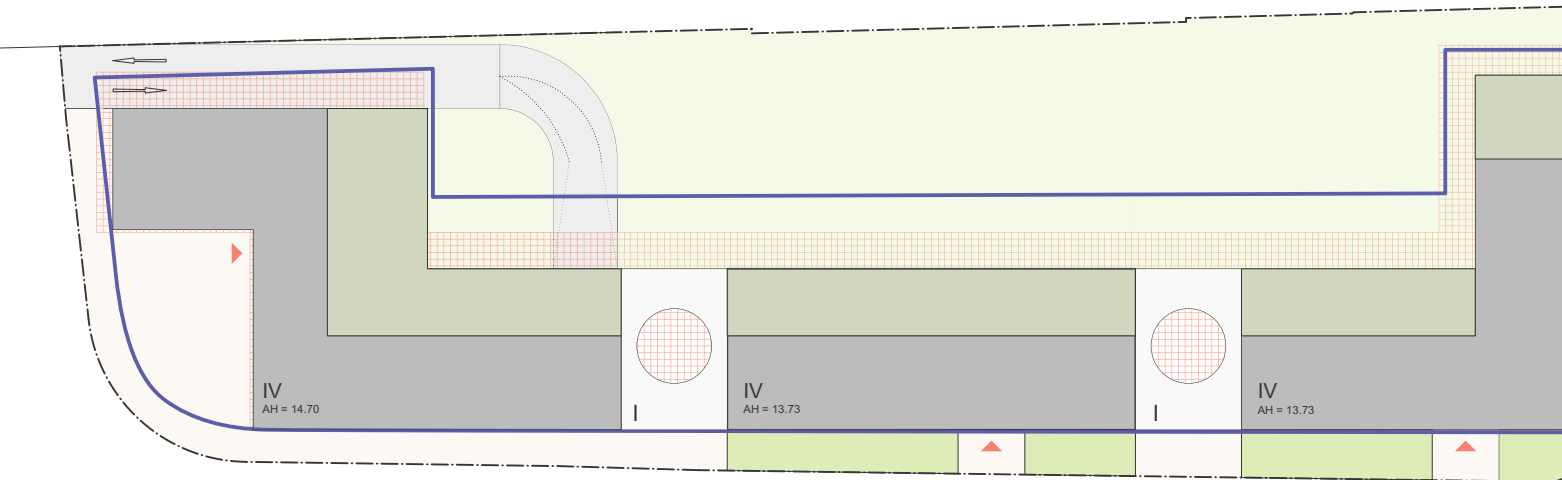

SCHEMASCHNITT GEWERBE

EG = OK GELÄNDE
 M 1/500

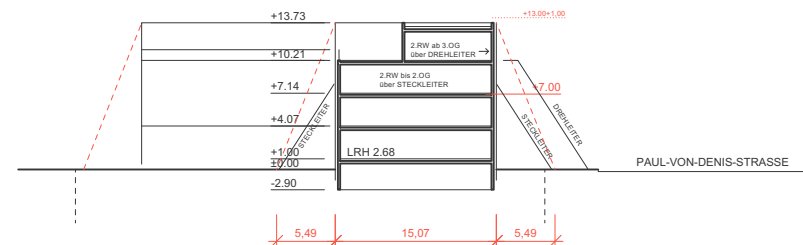

SCHEMASCHNITT WOHNEN

EG = +1 METER ZU OK GELÄNDE
 M 1/500

Hinweis: Planungsstand Konzeptfindung

Werkgemeinschaft
 Landau

Architektur
 Innenarchitektur

Sebastian I. Seegmüller PartGmbH
 Georg-Friedrich-Dentzel-Str. 11
 76829 Landau
 T 06341 9679-10
 F 06341 9679-29
 E kontakt@wglid.de
 I wglid.de

Vorabzug

Planstand

Studie

Bauvorhaben
Baufeld 36
Paul-von-Denis-Straße
76829 Landau in der Pfalz

Bauherrschaft
Baufeld 36

Planinhalt

Studie Tiefgarage

Plannummer	STUDIE - 003
Projektnummer	2124
Maßstab	1:500
Datum Planstand	16.10.2023
Plangröße	DIN A3
Gezeichnet	
Pfad	2124_Baufeld 36_231017.vwx

Werkgemeinschaft
Landau

Architektur
Innenarchitektur

Sebastian I. Seegmüller PartGmbH
Georg-Friedrich-Dentzel-Str. 11
76829 Landau
T 06341 9679-10
F 06341 9679-29
E kontakt@wglid.de
I wglid.de



A

B

C

GEBAÜDETIEFE

TH
55,25
(62,50)

~32 STELLPLÄTZE

TH
35,15
(39,06)

TH
35,15
(39,06)

TIEFGARAGE
BGF 2.410

Vorabzug

Planstand

Studie

Bauvorhaben
Baufeld 36
Paul-von-Denis-Straße
76829 Landau in der Pfalz

Bauherrschaft
Baufeld 36

Planinhalt


Studie Erdgeschoss

Plannummer **STUDIE - 004**
Projektnummer **2124**
Maßstab **1:500**
Datum Planstand **16.10.2023**
Plangröße **DIN A3**
Gezeichnet
Pfad 2124_Baufeld 36_231017.vwx

Werkgemeinschaft
Landau

Architektur
Innenarchitektur

Sebastian I. Seegmüller PartGmbH
Georg-Friedrich-Dentzel-Str. 11
76829 Landau
T 06341 9679-10
F 06341 9679-29
E kontakt@wgld.de
I wgld.de

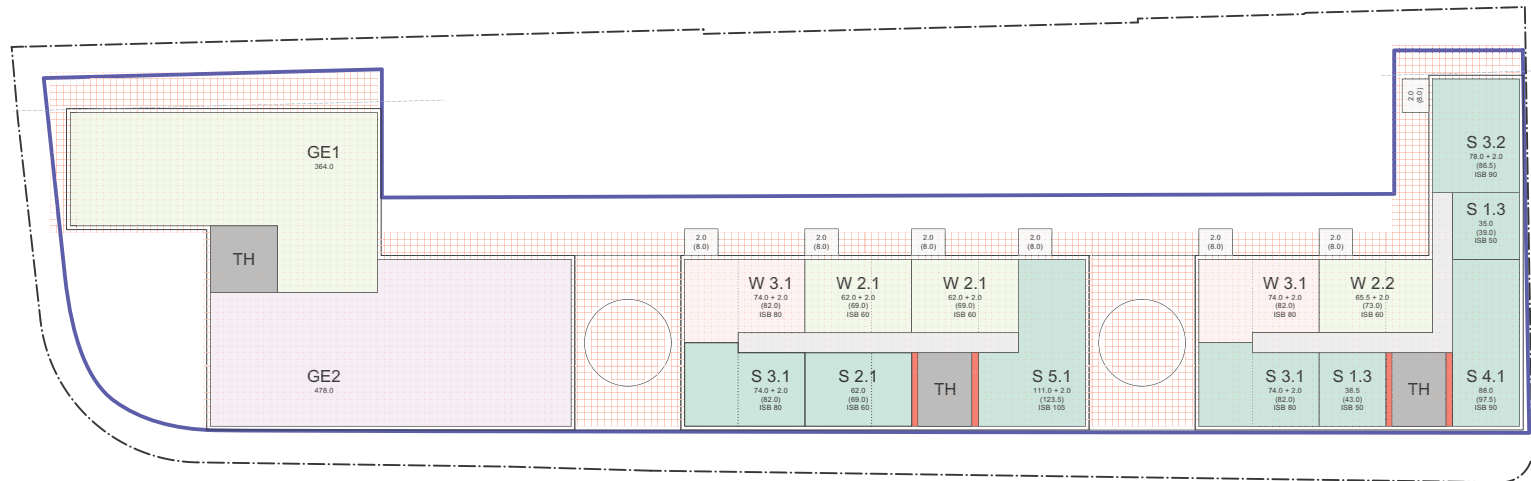

- S** Wohnnutzung / Gemeinschaftlich nutzbare Räumlichkeiten
Gesundheitsnahe Dienstleistungen
- W** Wohnnutzung
- GE** Gewerbenutzung

Vorabzug

Planstand

Studie

Bauvorhaben
Baufeld 36
Paul-von-Denis-Straße
76829 Landau in der Pfalz

Bauherrschaft
Baufeld 36

Planinhalt


Studie Staffelgeschoss 3.OG

Plannummer	STUDIE - 002
Projektnummer	2124
Maßstab	1:500
Datum Planstand	16.10.2023
Plangröße	DIN A3
Gezeichnet	
Pfad	2124_Baufeld 36_231017.vwx

Werkgemeinschaft
Landau

Architektur
Innenarchitektur

Sebastian I. Seegmüller PartGmbH
Georg-Friedrich-Dentzel-Str. 11
76829 Landau
T 06341 9679-10
F 06341 9679-29
E kontakt@wgld.de
I wgld.de

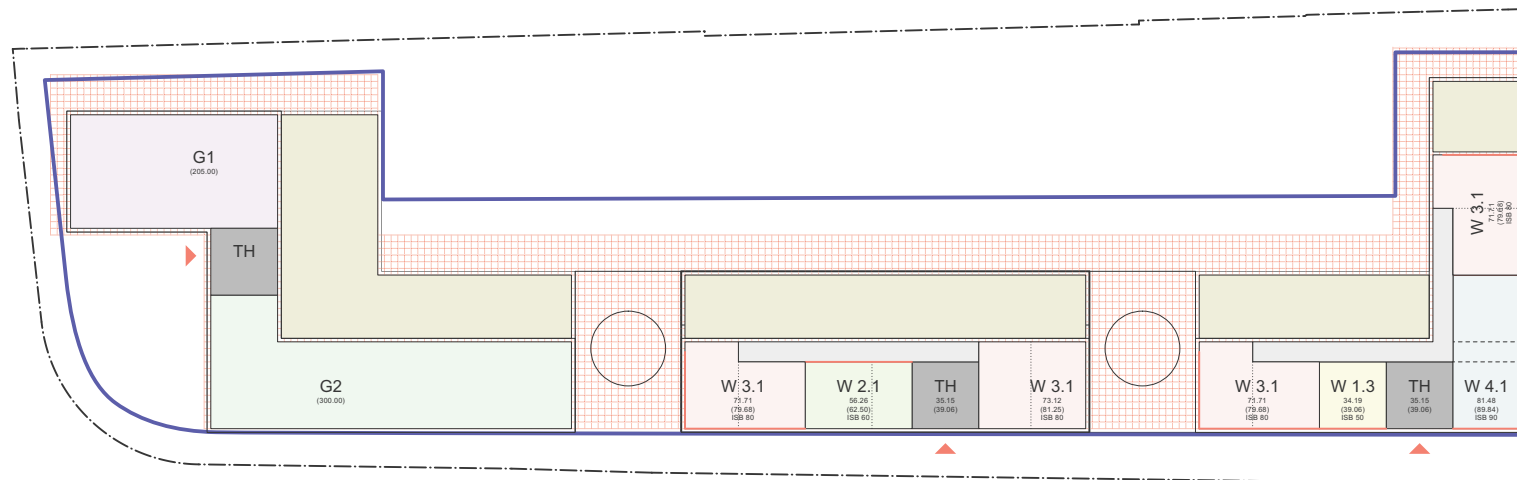

W Wohnnutzung

GE Gewerbenutzung