


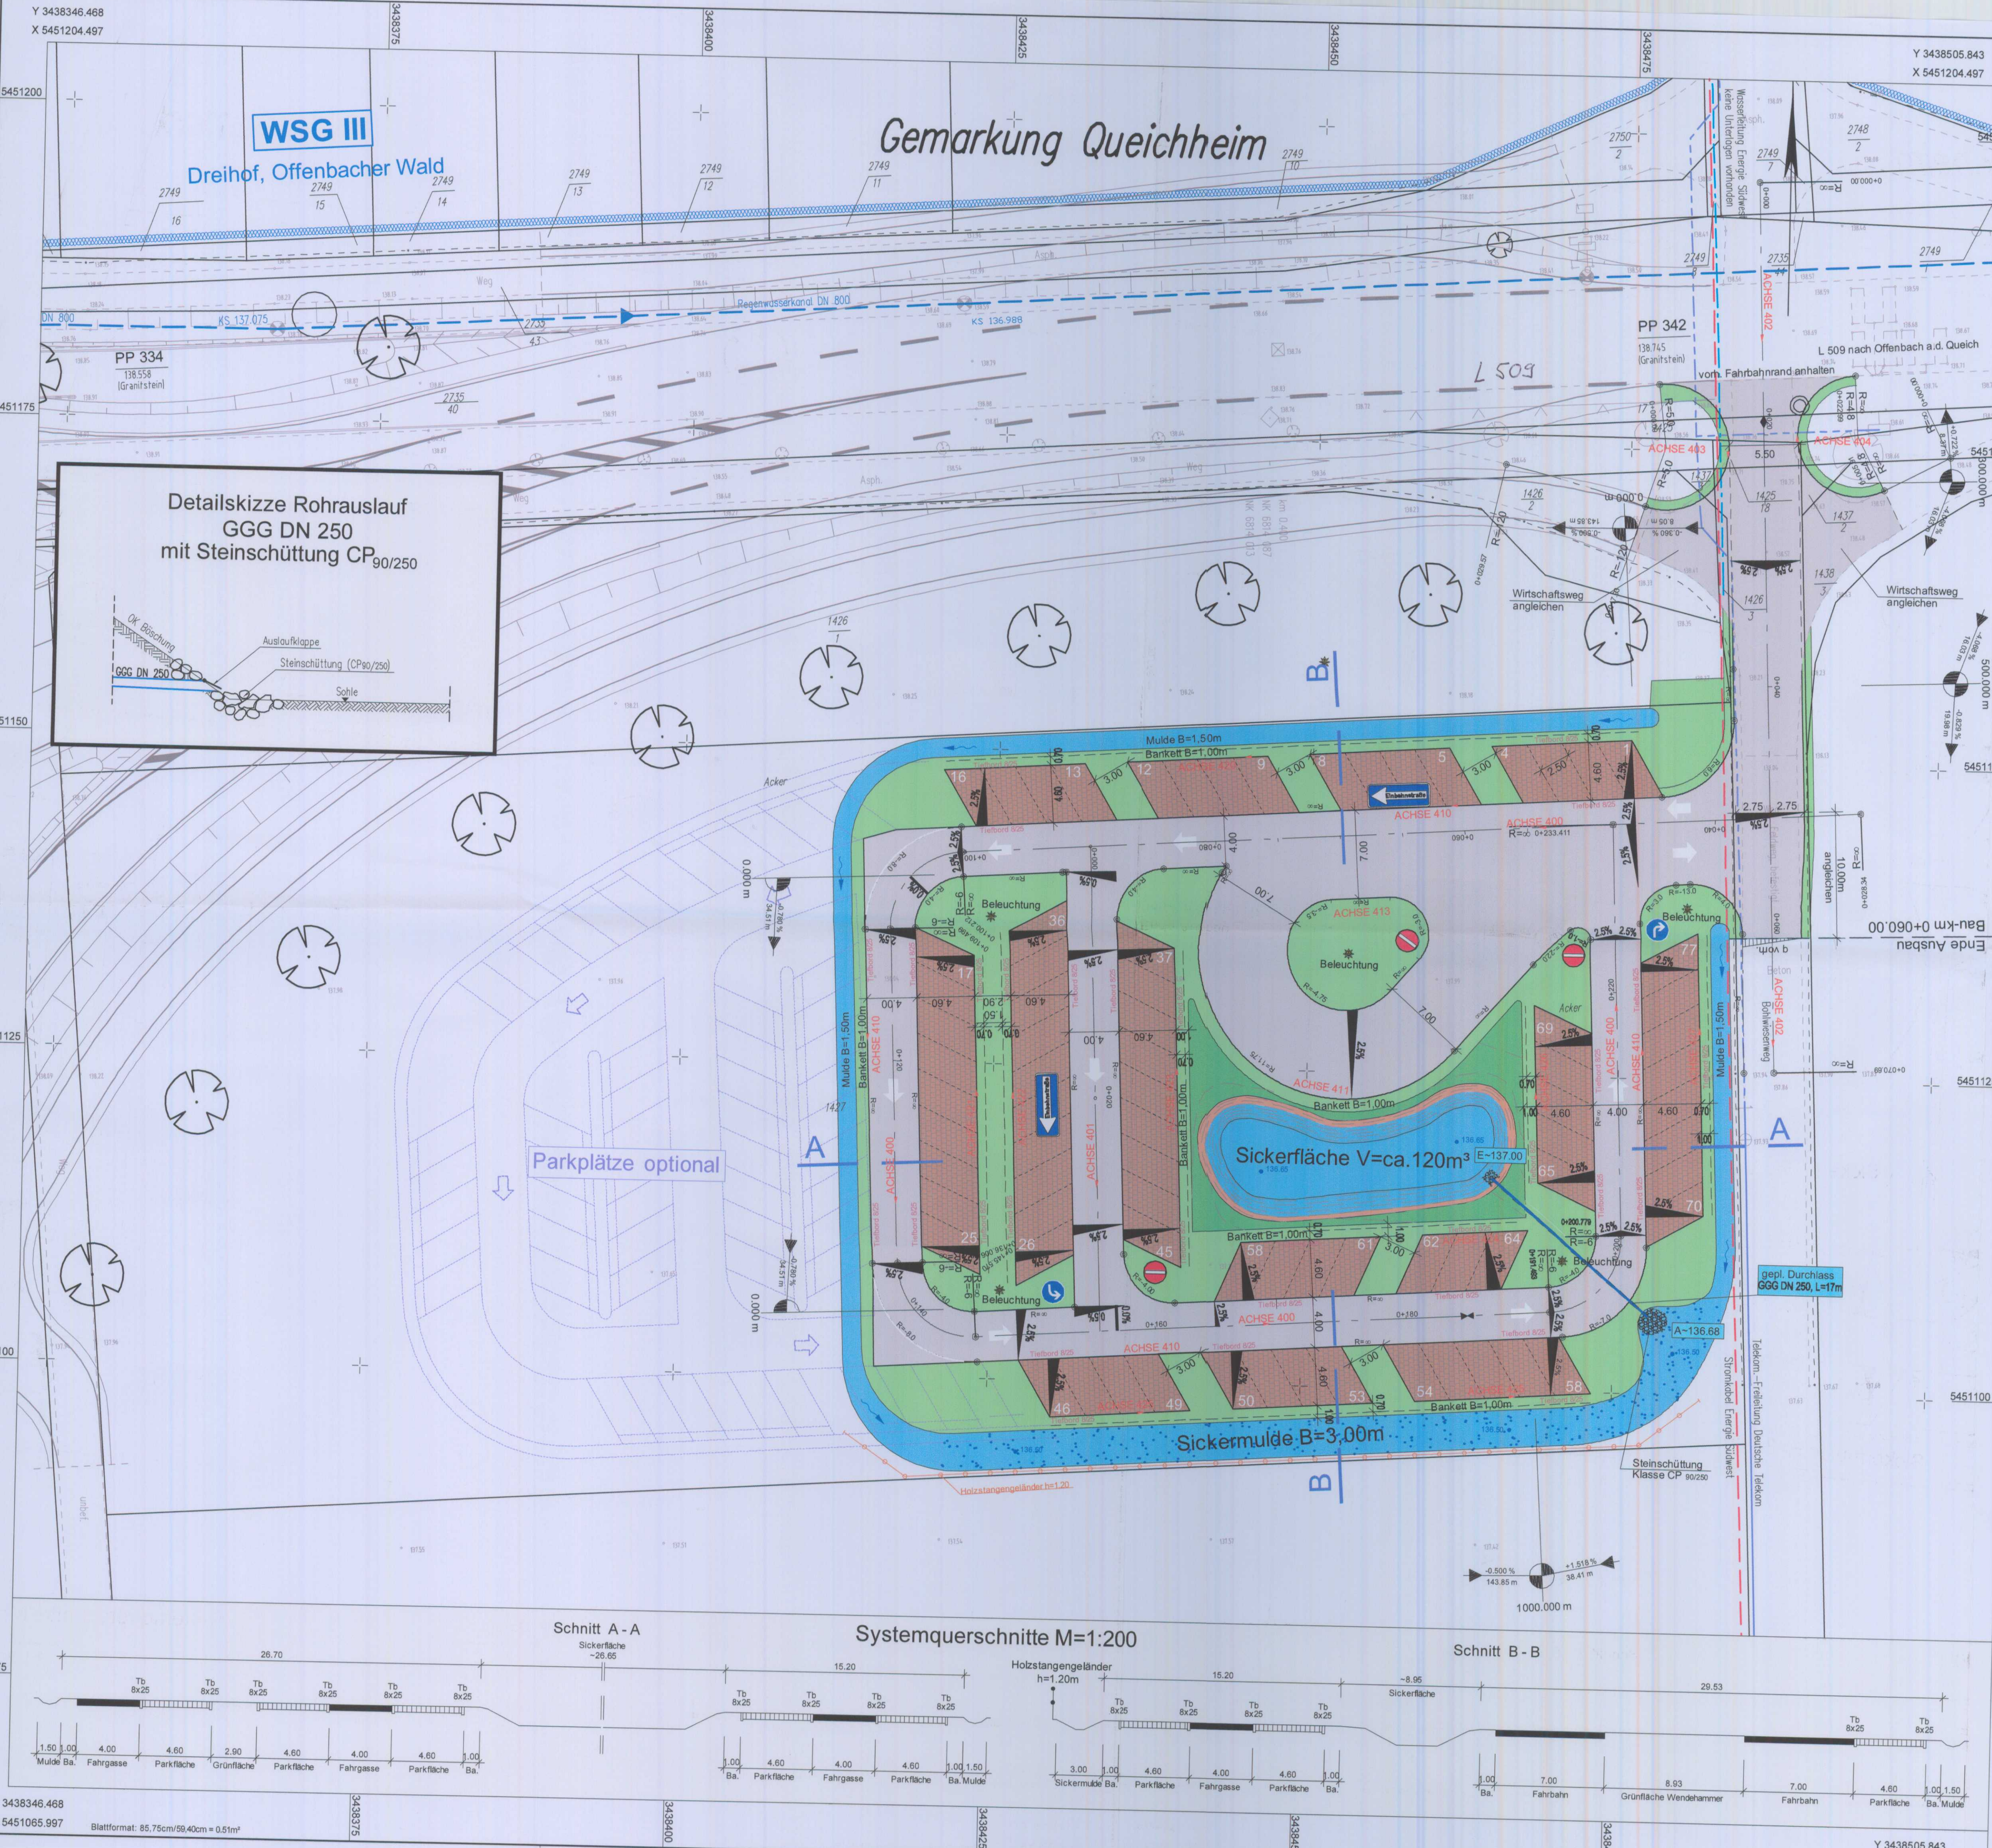


WSG III

Dreihof, Offenbacher Wald

Gemarkung Queichheim

Detailskizze Rohrauslauf
GGG DN 250
mit Steinschüttung CP_{90/250}

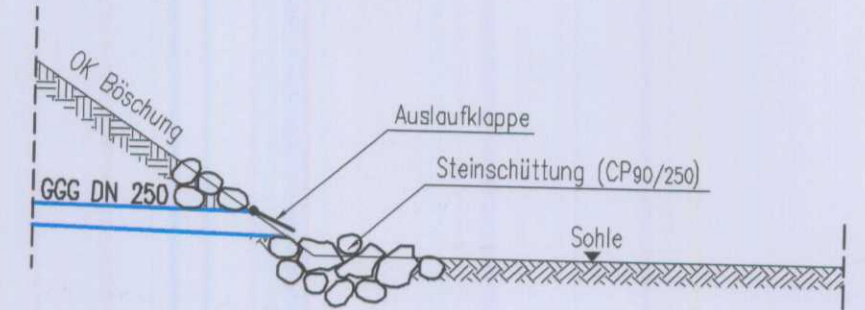


Parkplätze optional

Schnitt A - A

Systemquerschnitte M=1:200

Schnitt B - B

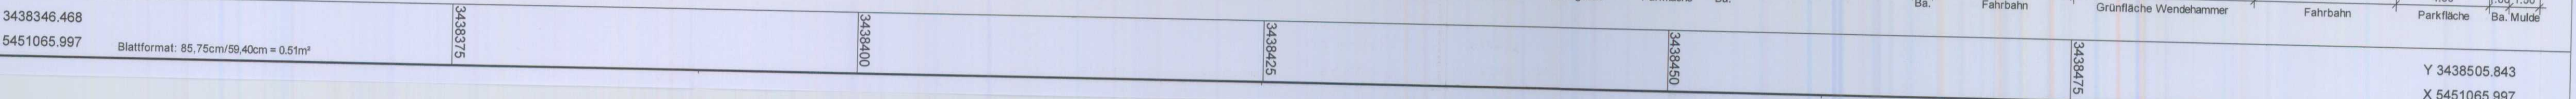

Technische Planung

- vord. gepl.
- Einschnittsböschung
 - Mulde
 - Bankett
 - Fahrbahn Asphalt
 - Rinne
 - Bankett
 - Dammböschung
 - Parkfläche
 - Hauptwirtschaftsweg, bef. Wirtschaftsweg
 - Sicker- und Rückhalteflächen
 - Durchlass
 - Kontrollschacht
 - Muldeneinlaufschacht
 - Straßenablauf
 - Fahrbahnquerneigung
 - Gradientenhochpunkt
 - Gradiententiefpunkt
 - Neigungsberechnung mit Angabe von Gefälle (-) und Steigung (+) in Prozent, Länge der Gefälle- (Steigungs-) Strecke und Höhenmeter

LEGENDE

Vord. Ver- und Entsorgungsleitungen

- Stromversorgung
- Wasserversorgung
- Fernmeldeleitung/Kommunikation
- Regenwasserleitung

Die Lage der Leitungen wurden nach Angaben bzw. nach den Unterlagen der jeweiligen Versorgungsträger graphisch übernommen. Die genaue Lage der Ver- und Entsorgungsanlagen muss bei der Bauausführung geortet und örtlich überprüft werden.

Entwurfsbearbeitung:

SCHÖNHOFEN Ingenieure
Hertelsbrunnweg 5
67657 Kaiserslautern
Tel: 06 31 / 3 41 24 - 0
Fax: 06 31 / 3 41 24 - 1
www.schoenhofen.de
E-Mail: info@s-i.de



Projekt-Nr.:	2011.058
Datum	Zeichen
bearbeitet:	April 2012 Sann
Cad / Grafik:	April 2012 Urchs
geprüft:	April 2012 Zirkel

Abstimmungsverfahren

Rheinland-Pfalz

Landesbetrieb Mobilität
Speyer
St.Guido-Str. 17 · 67346 Speyer
Tel: 06232/626 · Fax: 06232/626-1102/3/4



L 509
Anschlussstelle Landau Zentrum
Wendehammer
und Mitfahrerparkplatz
- (77 Parkplätze) -

Unterlage:	7
Blatt Nr.:	L 1
Maßnahmen Nr.:	
Datum	Name
bearbeitet	
gezeichnet	
geprüft	
Lageplan, Maßstab 1:250	
von NK: 6814 087	nach NK: -
Datum	Name

Entwurfsprüfung: LBM Speyer:

Straßenplanung:

Landespflege:

Immissionsschutz:

Nr. Art der Änderung

1

2

3

4

5

6

aufgestellt:

T. Kohn

Speyer, den 22.2.2013

Grundplan hergestellt: Schönhofen Ingenieure KL

Aufnahme: Oktober 2007

Feldvergleich: August 2008

Kataster: Oktober 2007

Ergänzungen: