
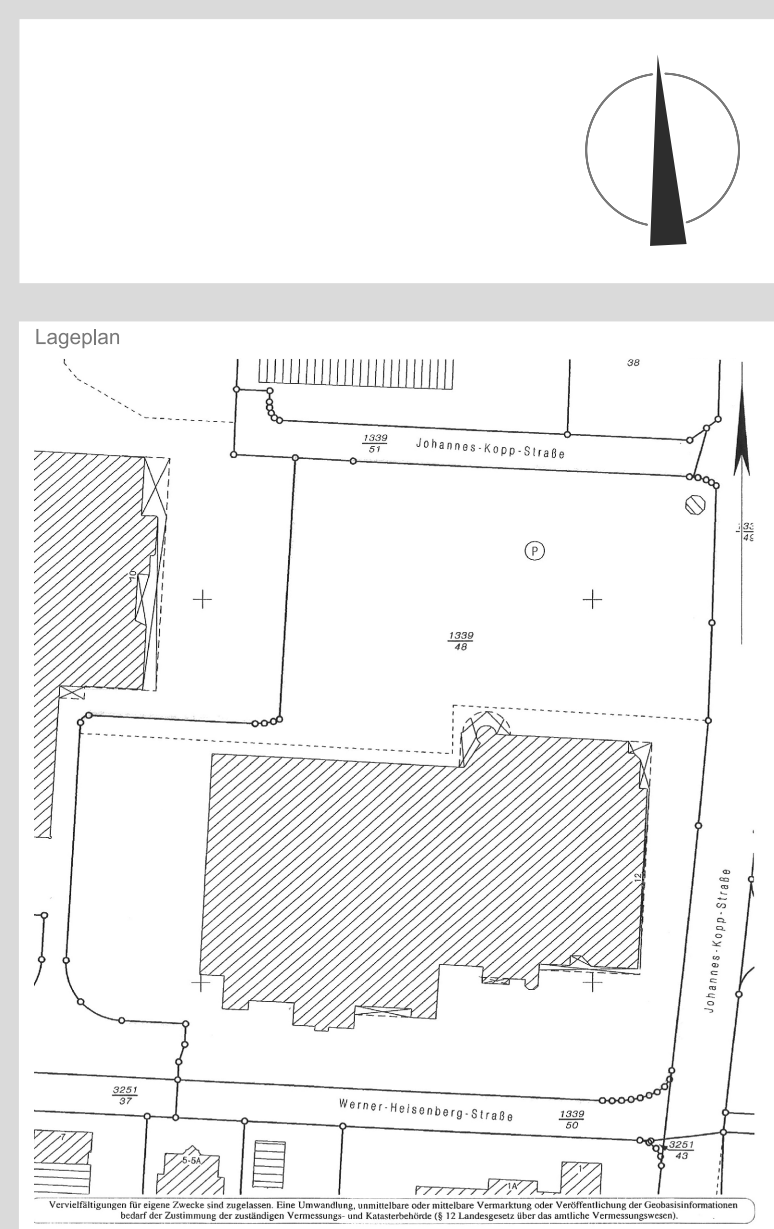


 

- Legende
- Wände Bestand
 - Erweiterungsfäche
 - Strasse
 - Pavimente
 - Zugang
 - Hauptzugang
 - Zufahrt

Projekt:
Erweiterung und Modernisierung
des SBK - Marktes Landau einschließlich Shopzone
Johannes-Kopp-Strasse 12
76829 Landau
Flurstück-Nr. 133948

Bauherr:
SBK - Selbstbedienungskauf GmbH & Co. KG
Herrenbergstrasse 13
76829 Landau

Erweiterungsplanung
Grundriss Erdgeschoss
basierend auf dem EDEKA-Einrichtungsvorschlag 2A
vom 15.11.2012

Maßstab: 1:100

Projektziele: Helmut Deisen

gezeichnet: ds

geprüft: 11-22

Plan-Nr.: EP_01

gezeichnet: 06.08.2013 ds

Datum: 01.08.2013

DIAGON + PARTNER
FRIEDRICH DEISEN
ARCHitekten
Königsplatz 10
76829 Landau
Tel.: +49 (0) 63 31 90 31-10
Fax: +49 (0) 63 31 90 31-44
E-Mail: info@diagon-partner.de