


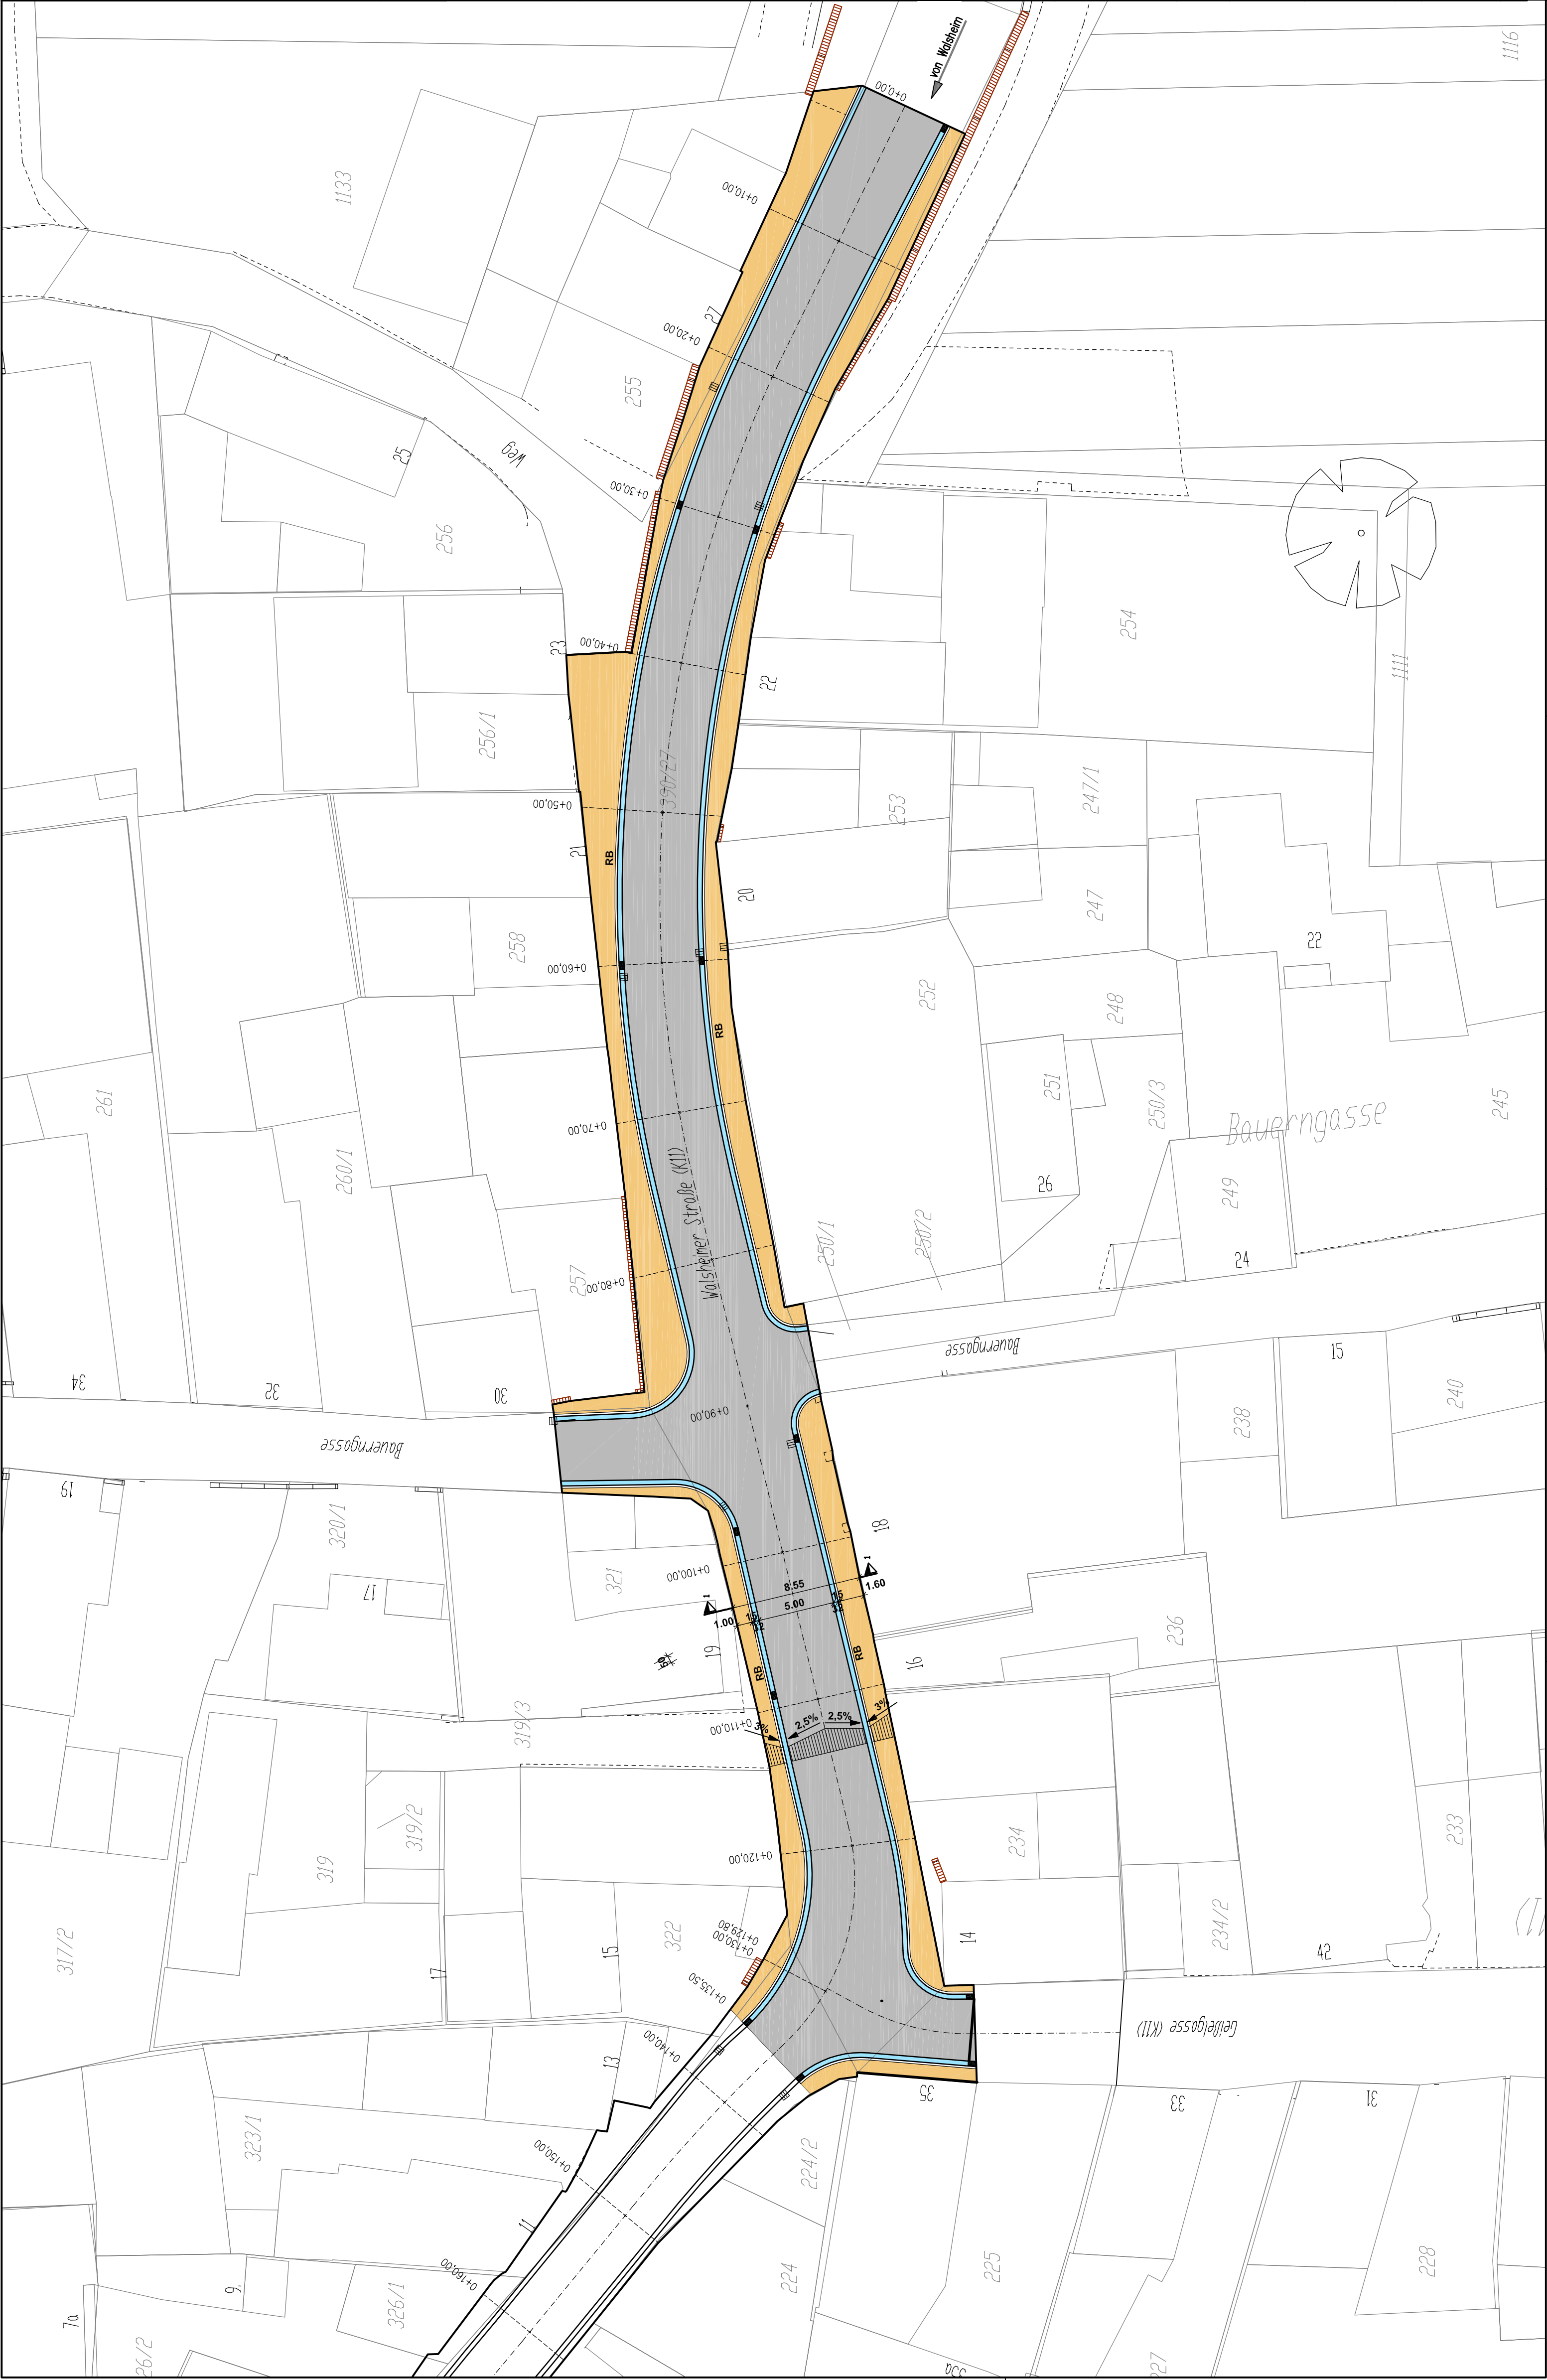


Zeichenerklärung

Alle Maße sind am Bau zu prüfen. Differenzen zwischen Pläne sind dem Ingenieurbüro sofort mitzuteilen.

bestehend geplant

- Asphalt
- Pflasterrinne
- Betonpflaster
- Straßeneinlauf (Höhenangabe am tiefsten Punkt) mit Fließrichtung
- Tiefpunkt / Hochpunkt
- Straßengefälle
- Tief-, Rund- und Hochbordstein
- Höhen in m+NN

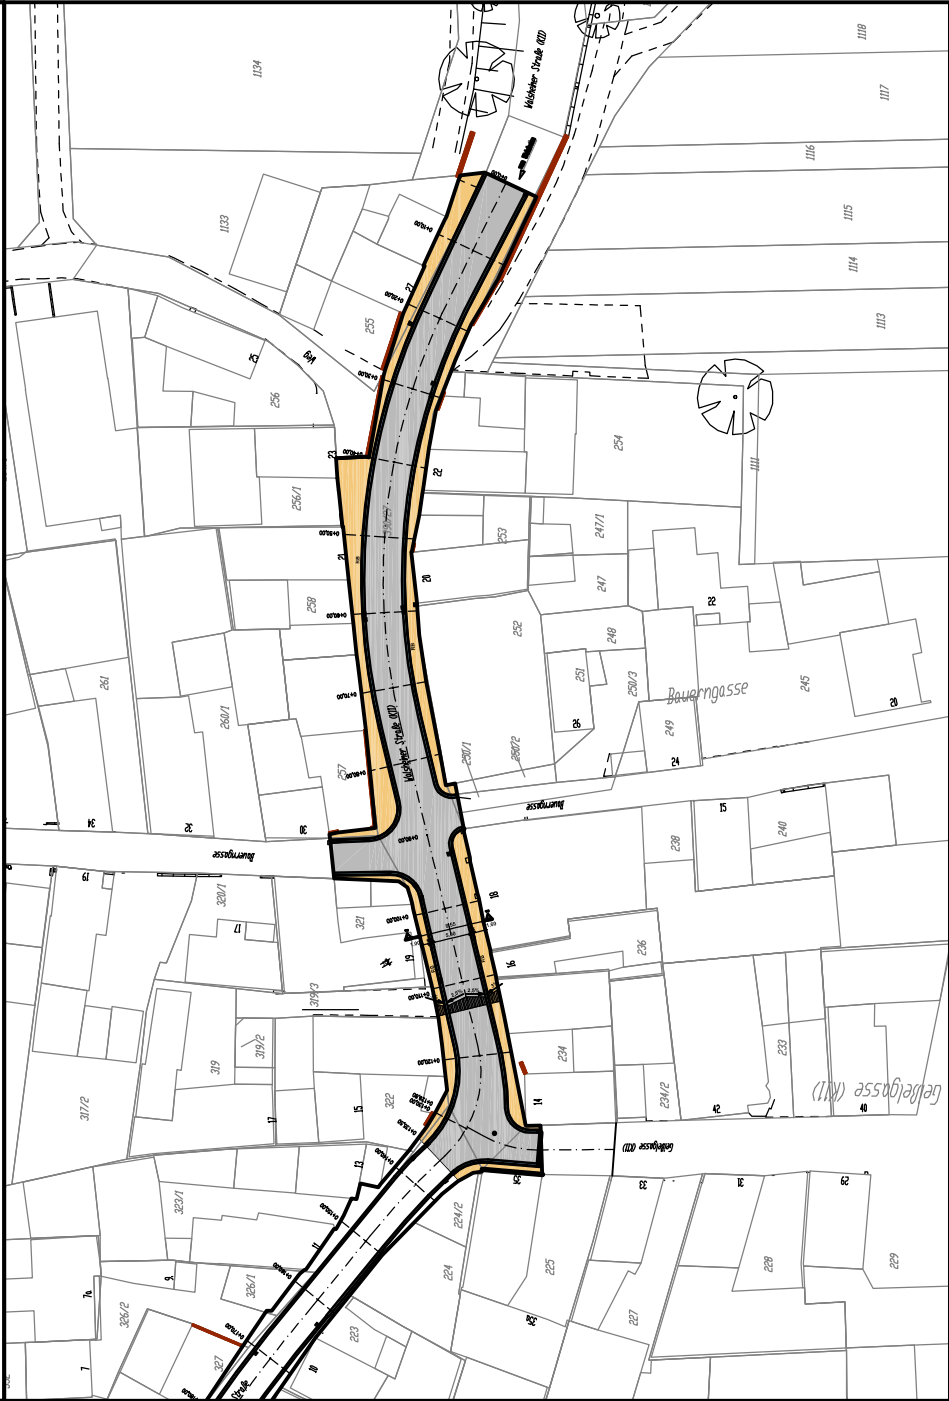

Änderung:

Bezeichnung:

erstellt: Datum:

TEAMBAU®
INGENIEURBÜRO FÜR BAUWESEN
Dipl.-Ing. (FH) Hans Fischer, Dipl.-Ing. (FH) Christoph Körner, Dipl.-Ing. (FH) Sath Hansstein, Beauftragter Ingenieur

76887 Bad Bergzabern
Auf dem Vösch 9
Tel.: 06343 - 6100400 Fax: 06343 - 6100410
76227 Karlsruhe
Zähringenstraße 2
Tel.: 0721 - 9203386 Fax: 0721 - 9203369

Bauvorhaben:

Stadt Landau – Stadtteil Nußdorf
Walsheimer Straße K11
Straßenausbau – Vorentwurfsplanung

Bauherr:

Stadt Landau

Zeichnungsinhalt: Lageplan K11

Für den Auftraggeber: Stadt Landau
Ort: Landau
Datum:

Für den Auftragnehmer: Teambau
Ort: Bad Bergzabern
Datum:

Datum:	Name:	Blattgr.:	Anlage:
bearbeitet: Juli 2014	Moster-Schug	Maßstab: 1:250	7
gezeichnet: Juli 2014	Köllner	Projekt: P1304	Lageplan
geprüft: Juli 2014	Hartstein	zug. Pläne:	Plan-Nr.: 15

Diese Zeichnung ist urheberrechtlich geschützt.
Der Empfänger darf die Zeichnung nur zu dem Zweck benutzen, zu dem sie ihm anvertraut wird.

Sofcad-Dateiname: S:\Projek13\PI1304\DWG\Lage_plott.dwg