




Ost-Ansicht

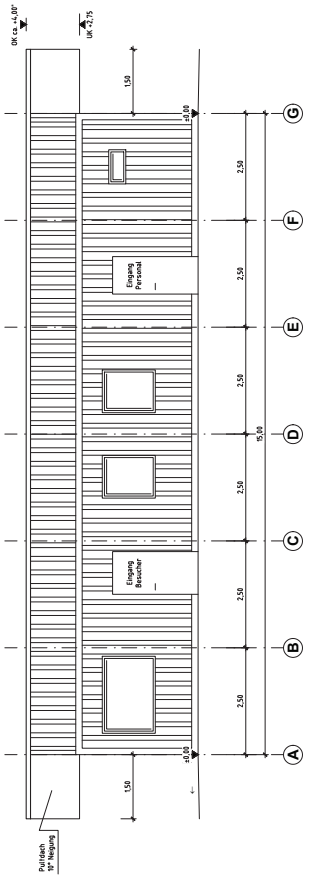


West-Ansicht

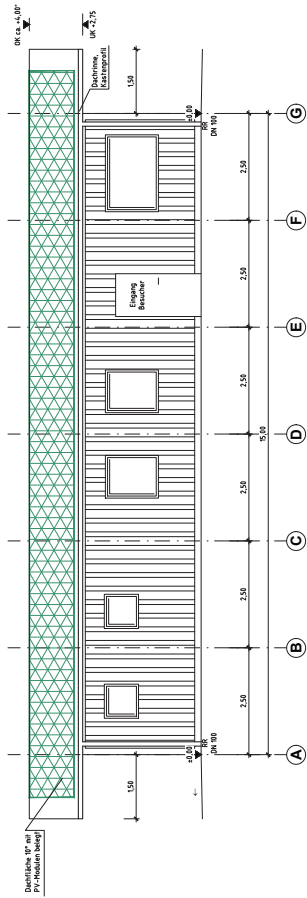


Nord-Ansicht

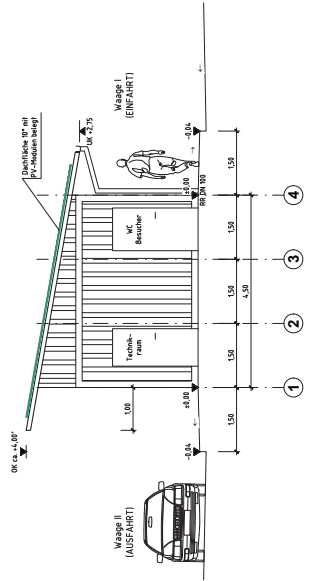

Süd-Ansicht

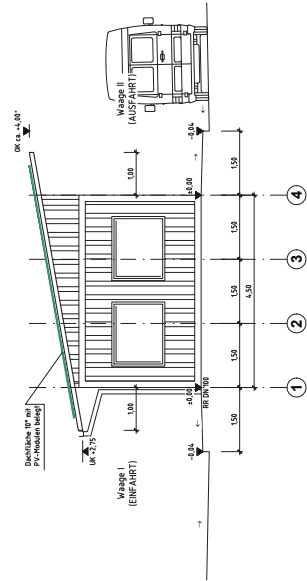

Grundriss

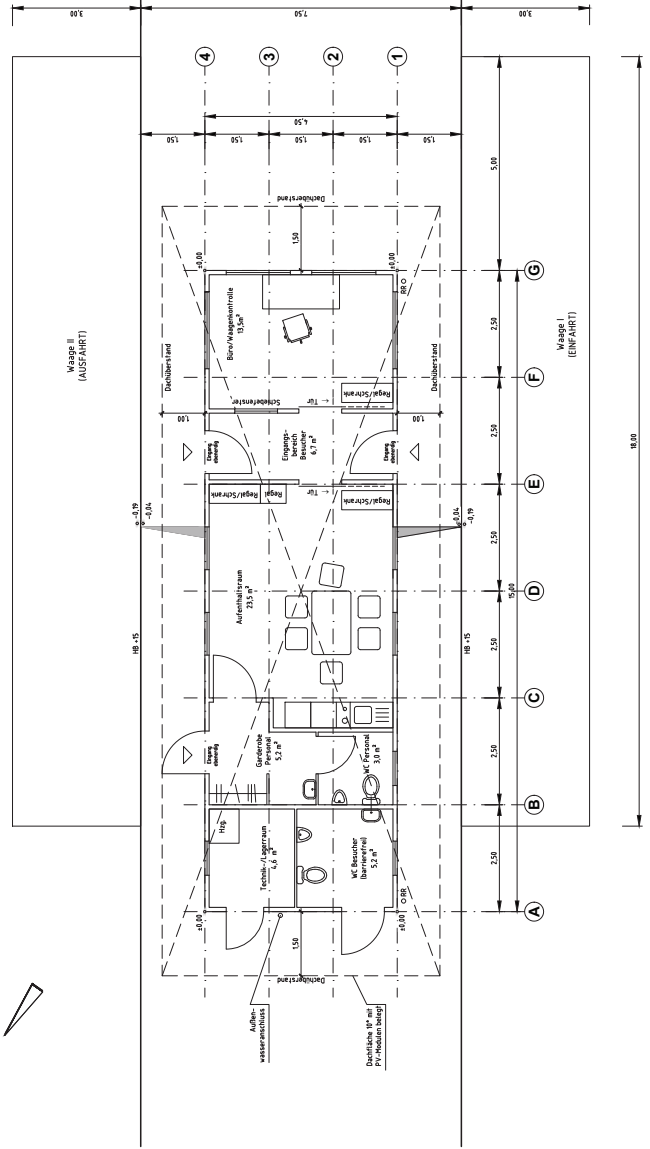

Entwicklungs- und Wirtschaftsbetrieb  
**ESB**  
 Landau in der Pfalz

Neubau Wertstoffhof Landau  
 - GENEHMIGUNGSPLANUNG -

Projekt-Nr. 24214 / 07  
 Maßstab 1:50

960  
 SCHRÖDER  
 ARCHITECTURE  
 GMBH

BE 100- Wiegestation  
 Grundriss und Ansichten

Projekt-Nr. 24214 / 07  
 Maßstab 1:50

Projekt-Nr. 24214 / 07  
 Maßstab 1:50

Projekt-Nr. 24214 / 07  
 Maßstab 1:50

Projekt-Nr. 24214 / 07  
 Maßstab 1:50

Hinweise:  
 Die auf den Bösen 0,00 angegebenen Höhen gelten für das gelbe Niveau angegeben.  
 Die Höhenlage ist an die im Lauban angegebenen NK-Höhen anzupassen!  
 \* Die Gesamthöhe der Wiegestation ist in nach Baufeldbau / PV-Note vertonen!