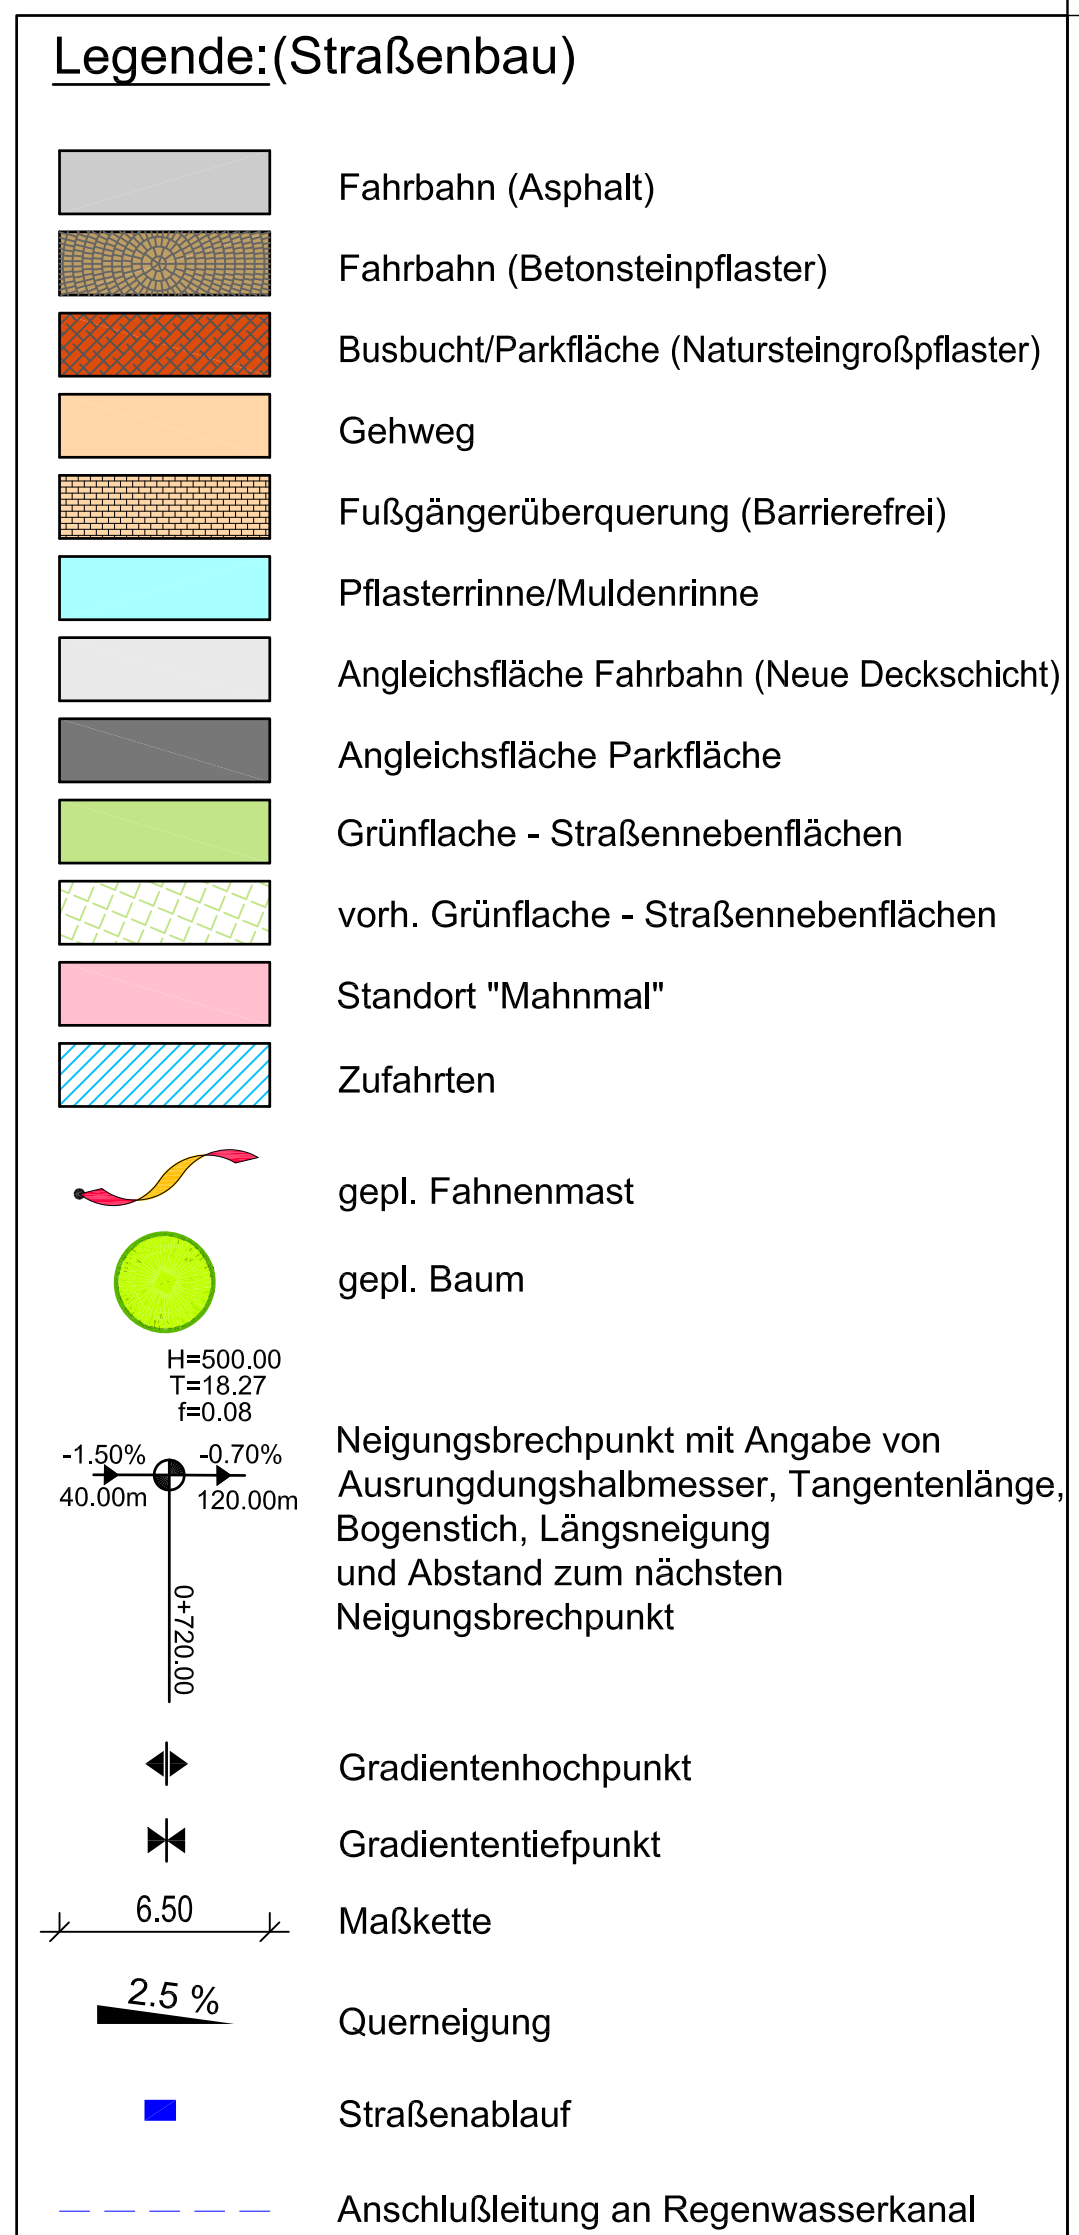


[illegible]Entwurf Stand: August 2015

INGENIEURBÜRO DILGER BERATUNGS INGENIEURE FÜR BAUWESEN										
66894 Dahn Telefon (06391) 911-0 Telefax (06391) 911 150	76559 Landau Telefon (06341) 20320 Telefax (06341) 88459	66307 Glan-Münchweiler Telefon (06383) 7820 Telefax (06383) 579184								
Ingenieurbüro Dilger GmbH, Gewerbeпарк "Neudahn" 3										
www.ingenieurbuero-dilger.de										
Auftraggeber Stadt Landau in der Pfalz		<table border="1" style="width: 100%; border-collapse: collapse;"> <tr> <td style="width: 50%; padding: 5px;">Anlage</td> <td style="width: 50%; padding: 5px; text-align: center;">5</td> </tr> <tr> <td style="padding: 5px;">Blatt</td> <td style="padding: 5px;"></td> </tr> <tr> <td style="padding: 5px;">Projekt</td> <td style="padding: 5px; text-align: center;">PS 35/14</td> </tr> </table>	Anlage	5	Blatt		Projekt	PS 35/14		
Anlage	5									
Blatt										
Projekt	PS 35/14									
Malßnahme Ausbau der Friedrich-Ebert-Straße zwischen Marienting und Königstraße	<table border="1" style="width: 100%; border-collapse: collapse;"> <tr> <td style="width: 50%; padding: 5px; vertical-align: top;"> aufgenommen bearbeitet gezeichnet geprüft </td> <td style="width: 50%; padding: 5px; vertical-align: top;"> <table style="width: 100%;"> <tr> <td style="width: 50%; text-align: center;">Datum</td> <td style="width: 50%; text-align: center;">Zeichen</td> </tr> <tr> <td style="text-align: center;">August 2015</td> <td style="text-align: center;">J. Memmer</td> </tr> <tr> <td style="text-align: center;">August 2015</td> <td style="text-align: center;">J. Memmer</td> </tr> </table> </td> </tr> </table>		aufgenommen bearbeitet gezeichnet geprüft	<table style="width: 100%;"> <tr> <td style="width: 50%; text-align: center;">Datum</td> <td style="width: 50%; text-align: center;">Zeichen</td> </tr> <tr> <td style="text-align: center;">August 2015</td> <td style="text-align: center;">J. Memmer</td> </tr> <tr> <td style="text-align: center;">August 2015</td> <td style="text-align: center;">J. Memmer</td> </tr> </table>	Datum	Zeichen	August 2015	J. Memmer	August 2015	J. Memmer
aufgenommen bearbeitet gezeichnet geprüft	<table style="width: 100%;"> <tr> <td style="width: 50%; text-align: center;">Datum</td> <td style="width: 50%; text-align: center;">Zeichen</td> </tr> <tr> <td style="text-align: center;">August 2015</td> <td style="text-align: center;">J. Memmer</td> </tr> <tr> <td style="text-align: center;">August 2015</td> <td style="text-align: center;">J. Memmer</td> </tr> </table>	Datum	Zeichen	August 2015	J. Memmer	August 2015	J. Memmer			
Datum	Zeichen									
August 2015	J. Memmer									
August 2015	J. Memmer									
Bestimmung Lageplan	<table style="width: 100%;"> <tr> <td style="width: 50%; text-align: center;">Bauchten</td> <td style="width: 50%; text-align: center;">Landau, den</td> </tr> </table>		Bauchten	Landau, den						
Bauchten	Landau, den									
Maßstab 1 : 250	<table style="width: 100%;"> <tr> <td style="width: 50%; text-align: center;">Format</td> <td style="width: 50%; text-align: center;">Lage</td> </tr> <tr> <td style="text-align: center;">1,13x0,743m=0,843m2</td> <td style="text-align: center;"></td> </tr> </table>		Format	Lage	1,13x0,743m=0,843m2					
Format	Lage									
1,13x0,743m=0,843m2										
Pflichtmerkmale										