


Legende

- Lichtfarbe warmweiß
- Lichtfarbe neutralweiß
- Lichtfarbe gelb (NAV)

Maßstab 1:22500
Landau in der Pfalz, den 2016-03-22

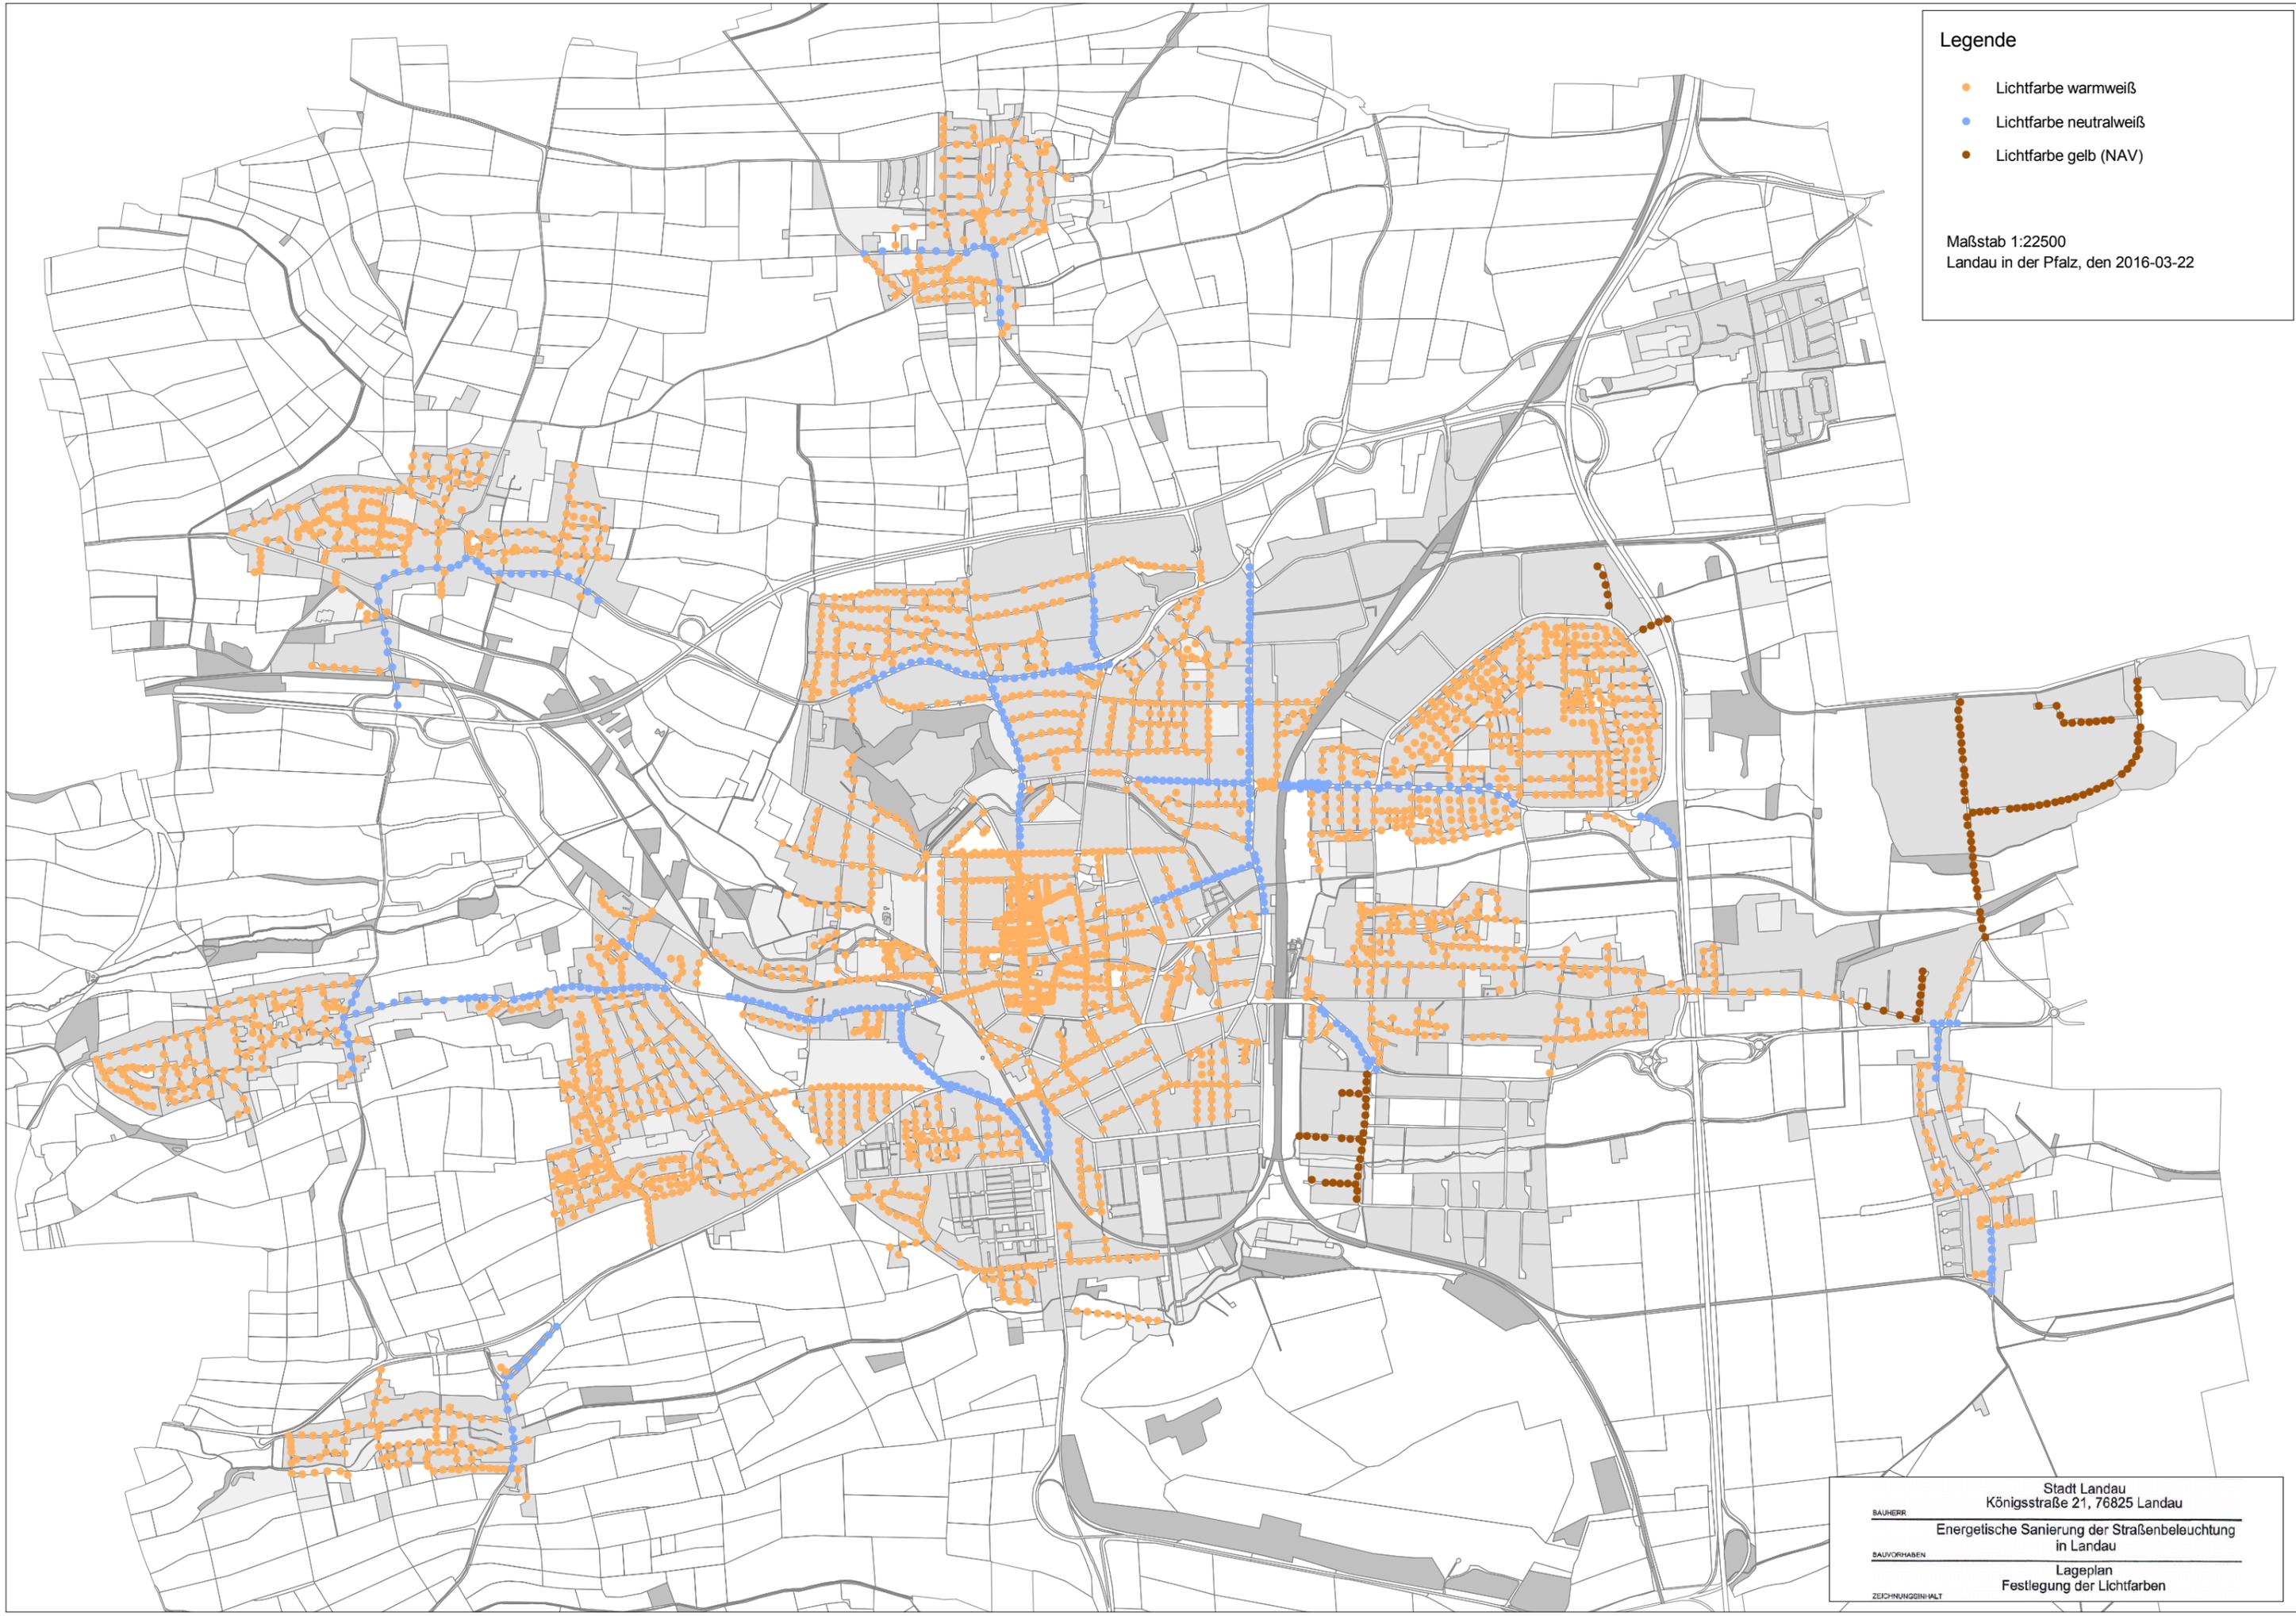

BAUHERR	Stadt Landau Königsstraße 21, 76825 Landau
BAUVORHABEN	Energetische Sanierung der Straßenbeleuchtung in Landau
ZEICHNUNGSGEHÄLT	Lageplan Festlegung der Lichtfarben