


Eckdaten	
Grundstück ges.	ca. 11.245,00 qm
Grundstück priv.	ca. 2.645,00 qm
Grundstück neu	ca. 8.600,00 qm
BGF EG	ca. 2.376,00 qm
BGF EG-SG	ca. 6.070,00 qm
WF Punkthäuser	ca. 1.625,00 qm (15-18 Wohneinheiten)
WF Doppelhäuser	ca. 2.925,00 qm (30 Wohneinheiten)
WF ges.	ca. 4.550,00 qm
BHKW	ca. 30,00 qm
Abstell	ca. 30,00 qm
Garagen	ca. 368,00 qm (23 Stk.)
Stellplätze	ca. 745,00 qm (42 Stk.)
öffentl. Straße	ca. 675,00 qm
priv. Straße	ca. 945,00 qm
allg. Freifläche	ca. 210,00 qm
priv. Freifläche	ca. 3.221,00 qm

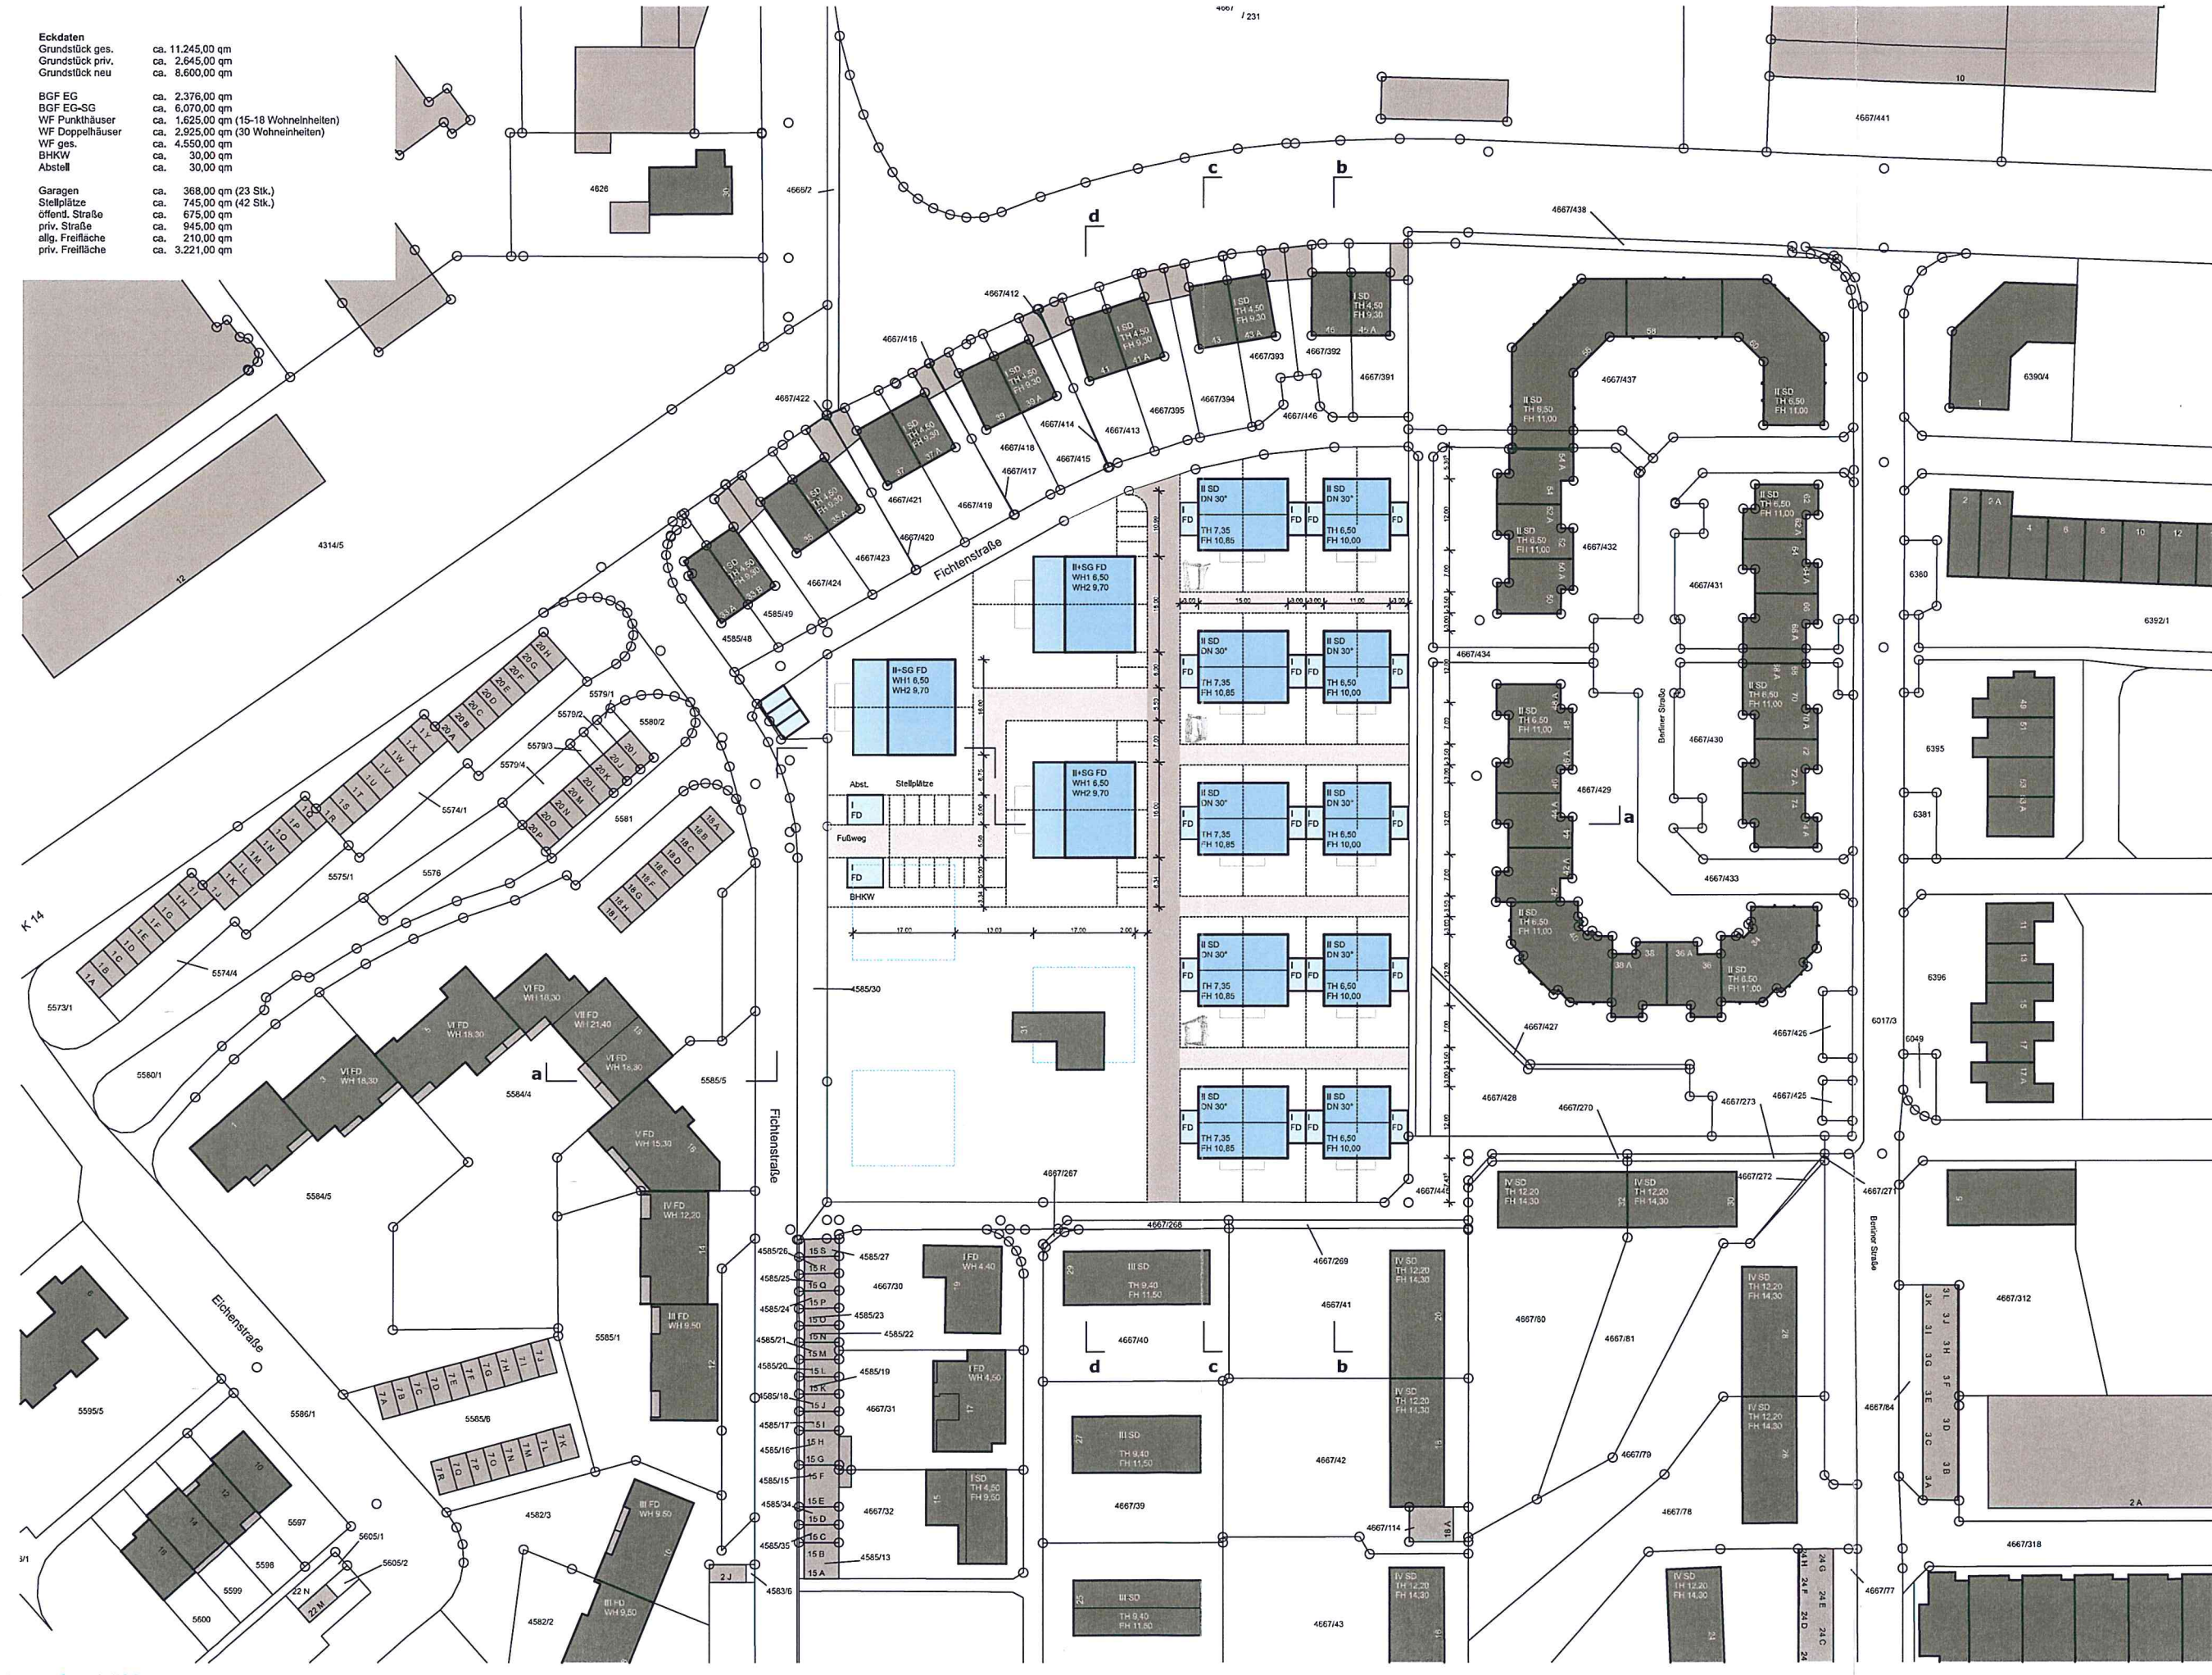

- Bestand
- Neu
- Abbruch
- Abstandsflächen

PLANSTAND
Masterplan

BAUVORHABEN
Wohnbebauung
Fichtenstraße
Flurstück 4667/390
76829 Landau

BAUHERRSCHAFT
Element-Fertigteile
Speeler GmbH & Co KG
In der Viehwede 4
76879 Bornheim

BAUHERR

NACHBAR

PLANINHALT
Lageplan

Maßstab 1:500
Plannummer 00.01
Plangröße DIN A1
Projektnummer 1604
Datum 20.04.2016
Gezeichnet sm
Plad T 01_Plan_01_1604_01
T 01_Plan_01_1604_01
T 01_Plan_01_1604_01

ARCHITEKT

