




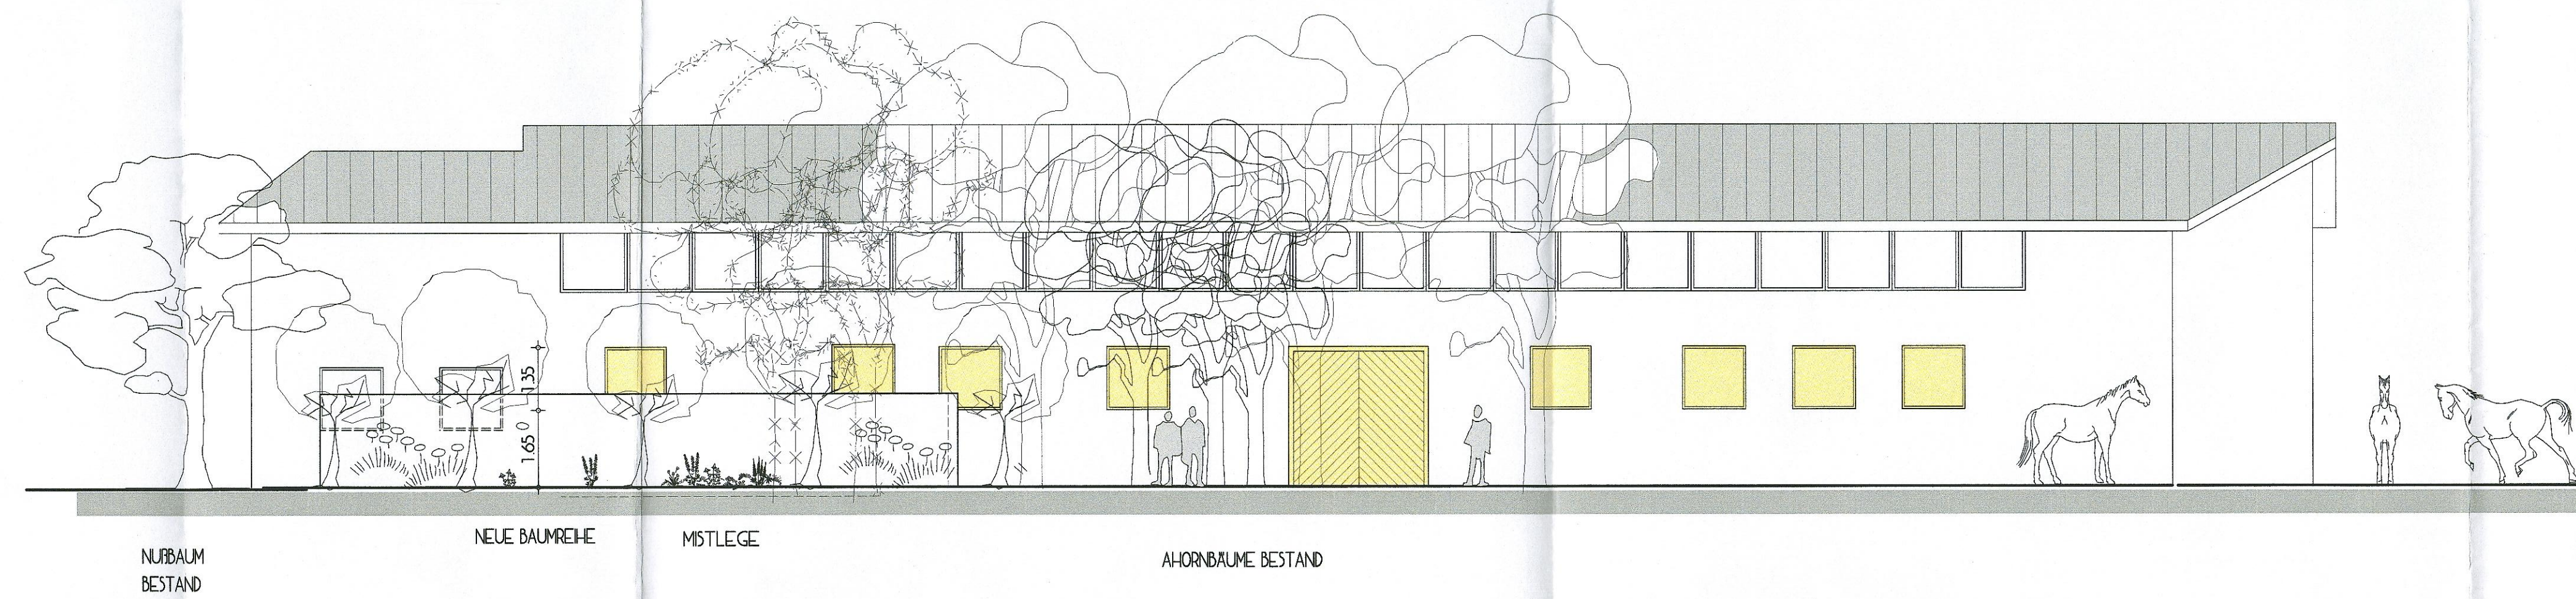


ANSICHT VON OSTEN

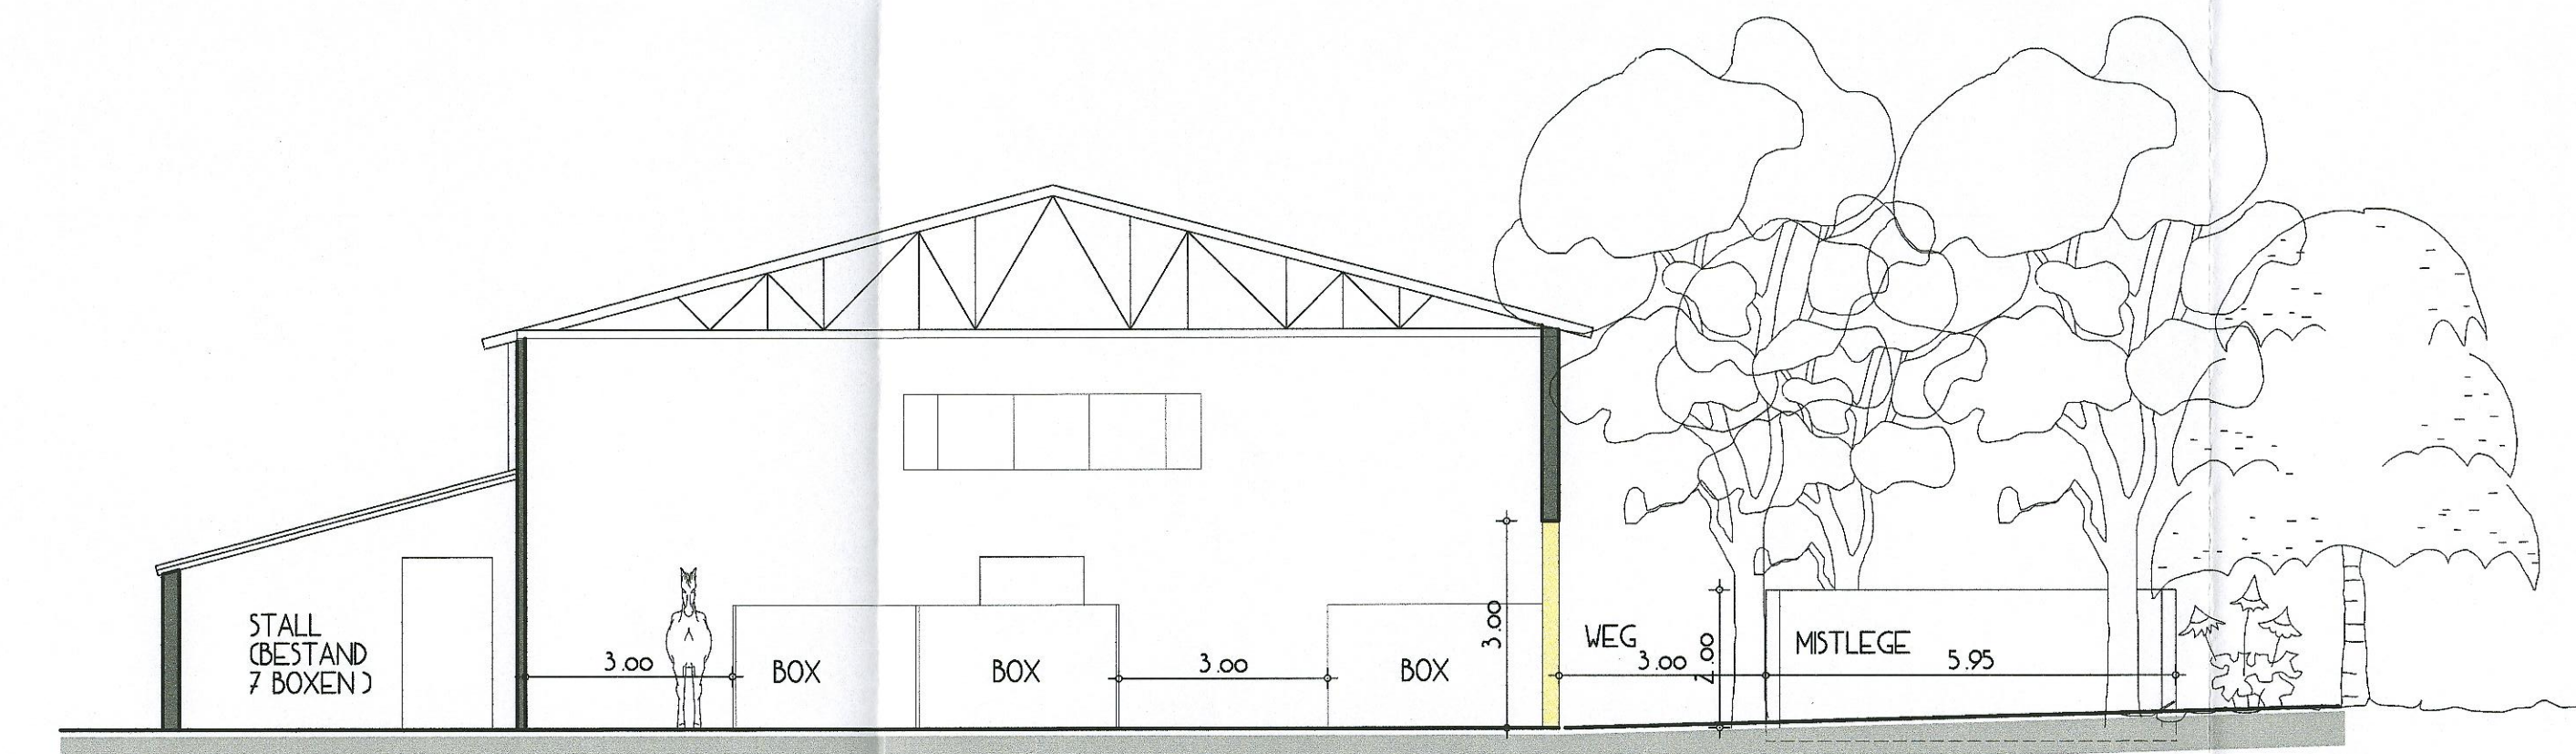

SCHNITT A-A

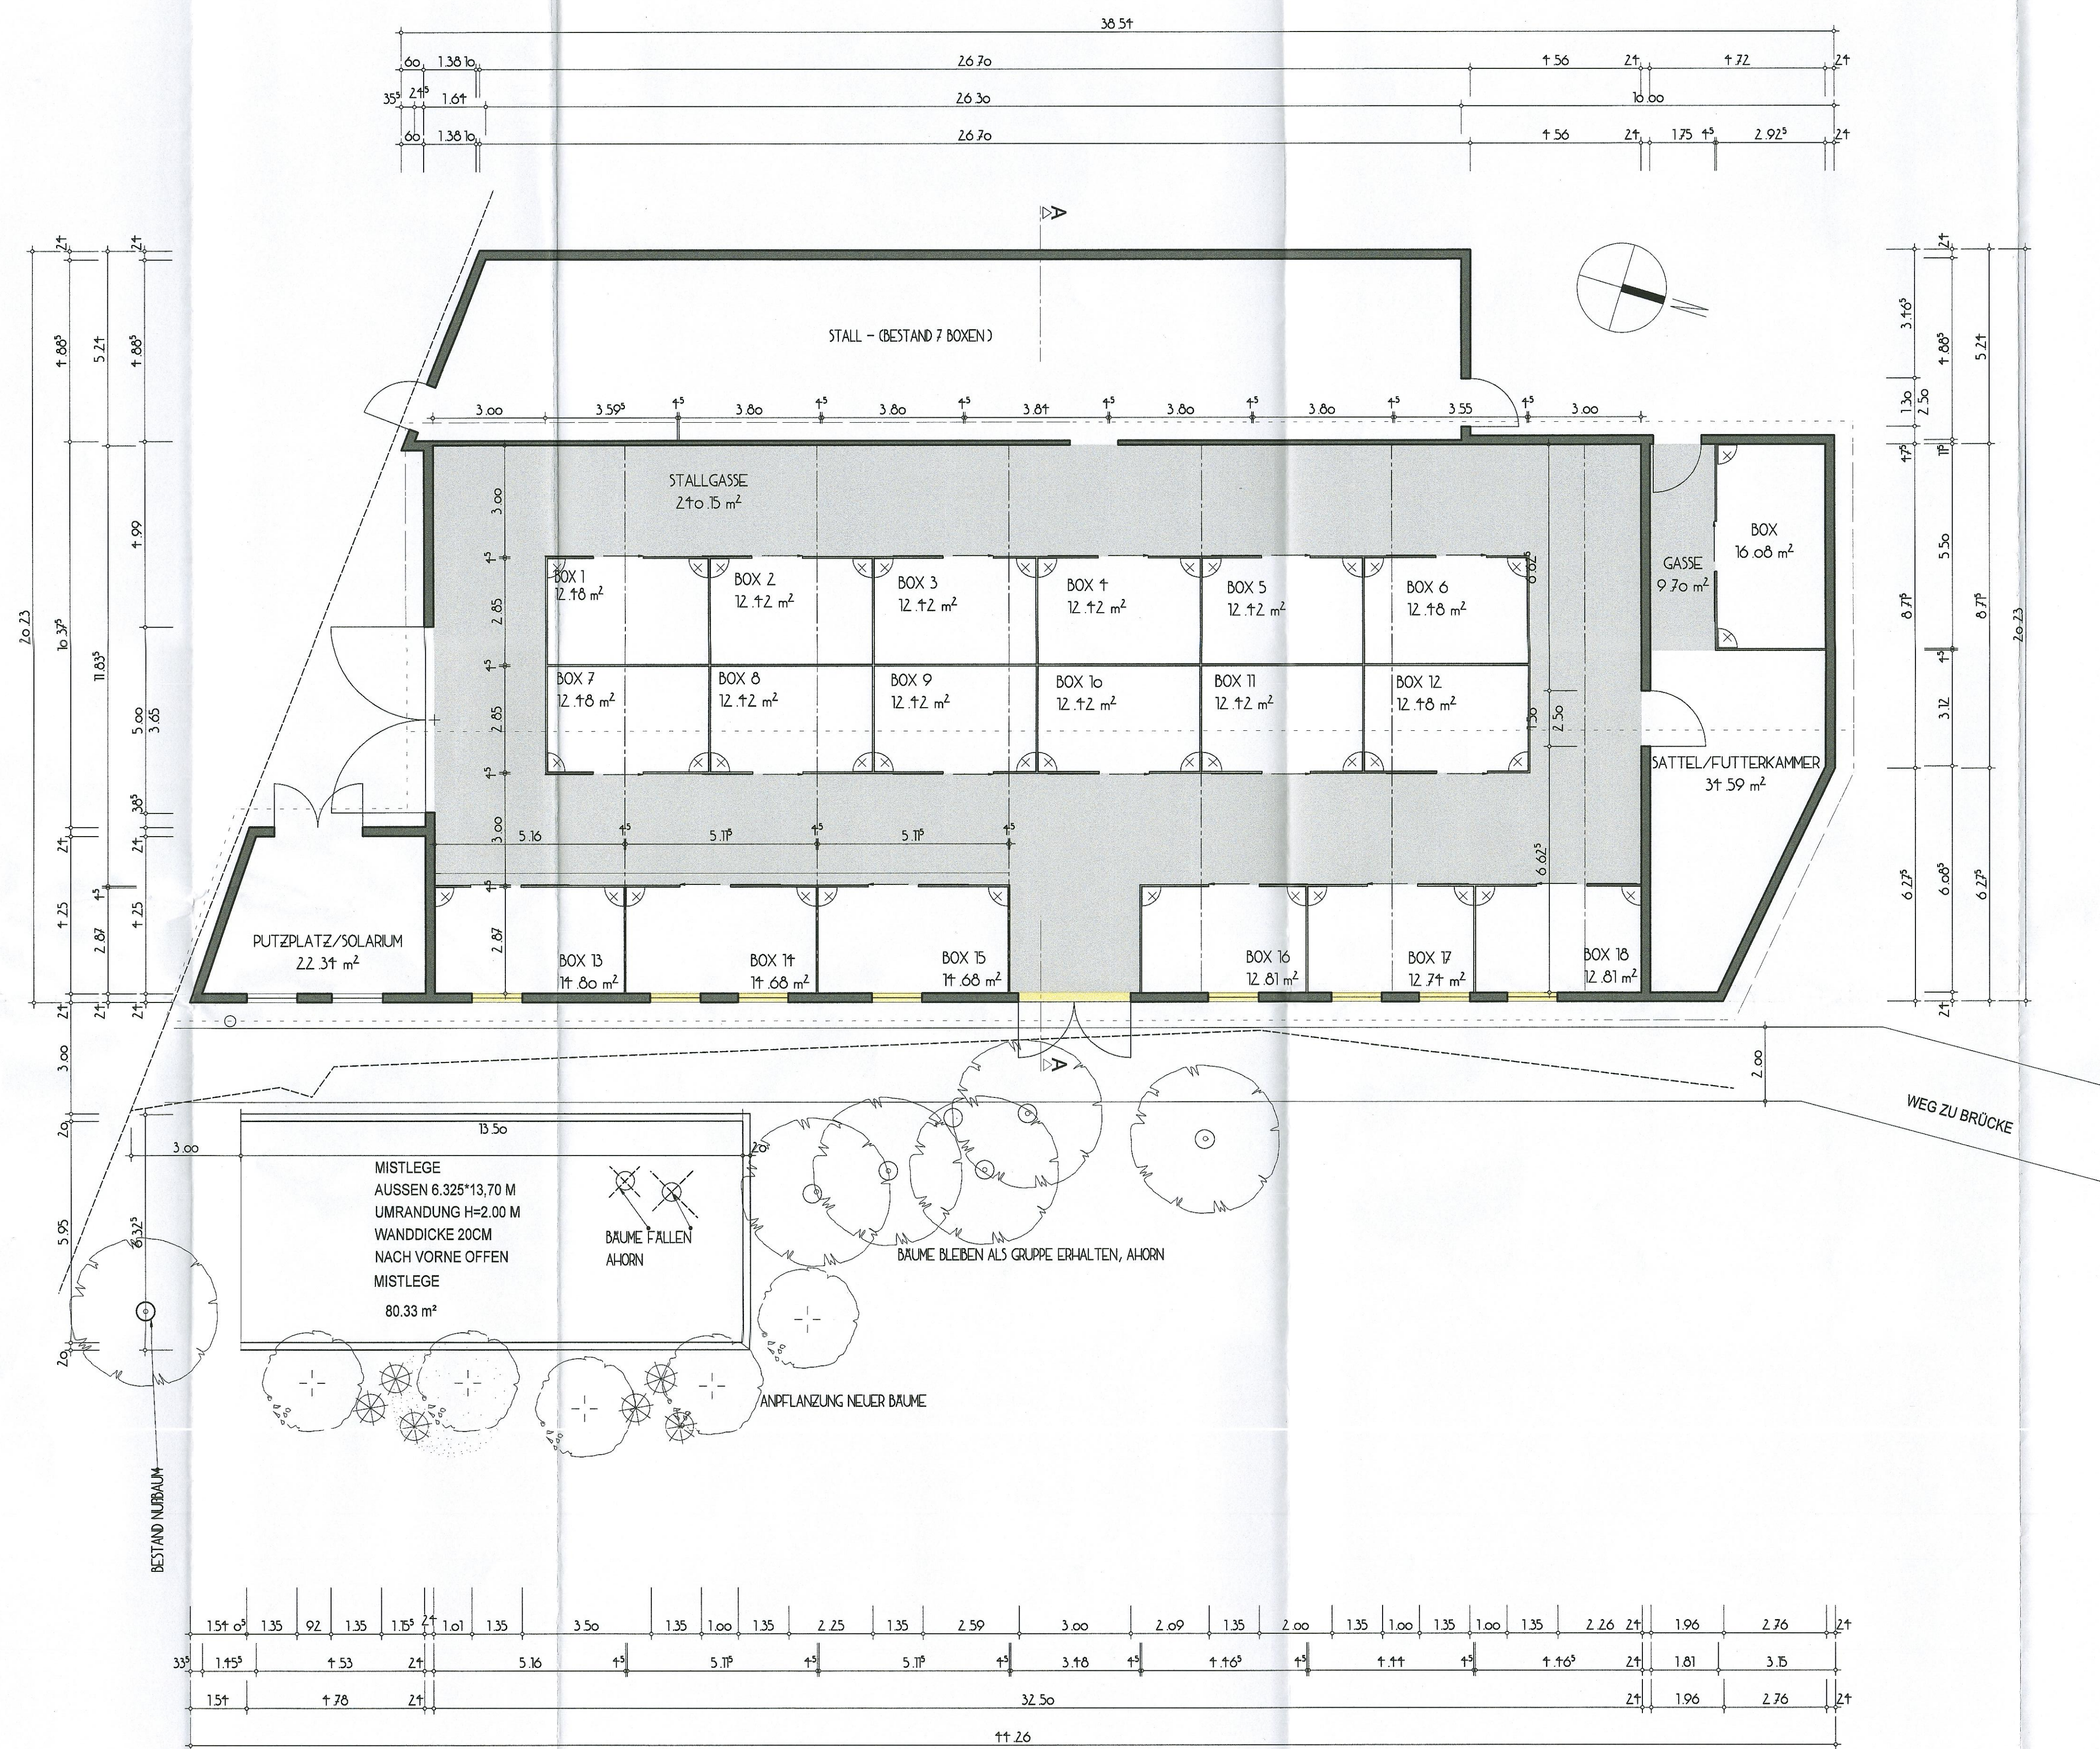


GRUNDRISS

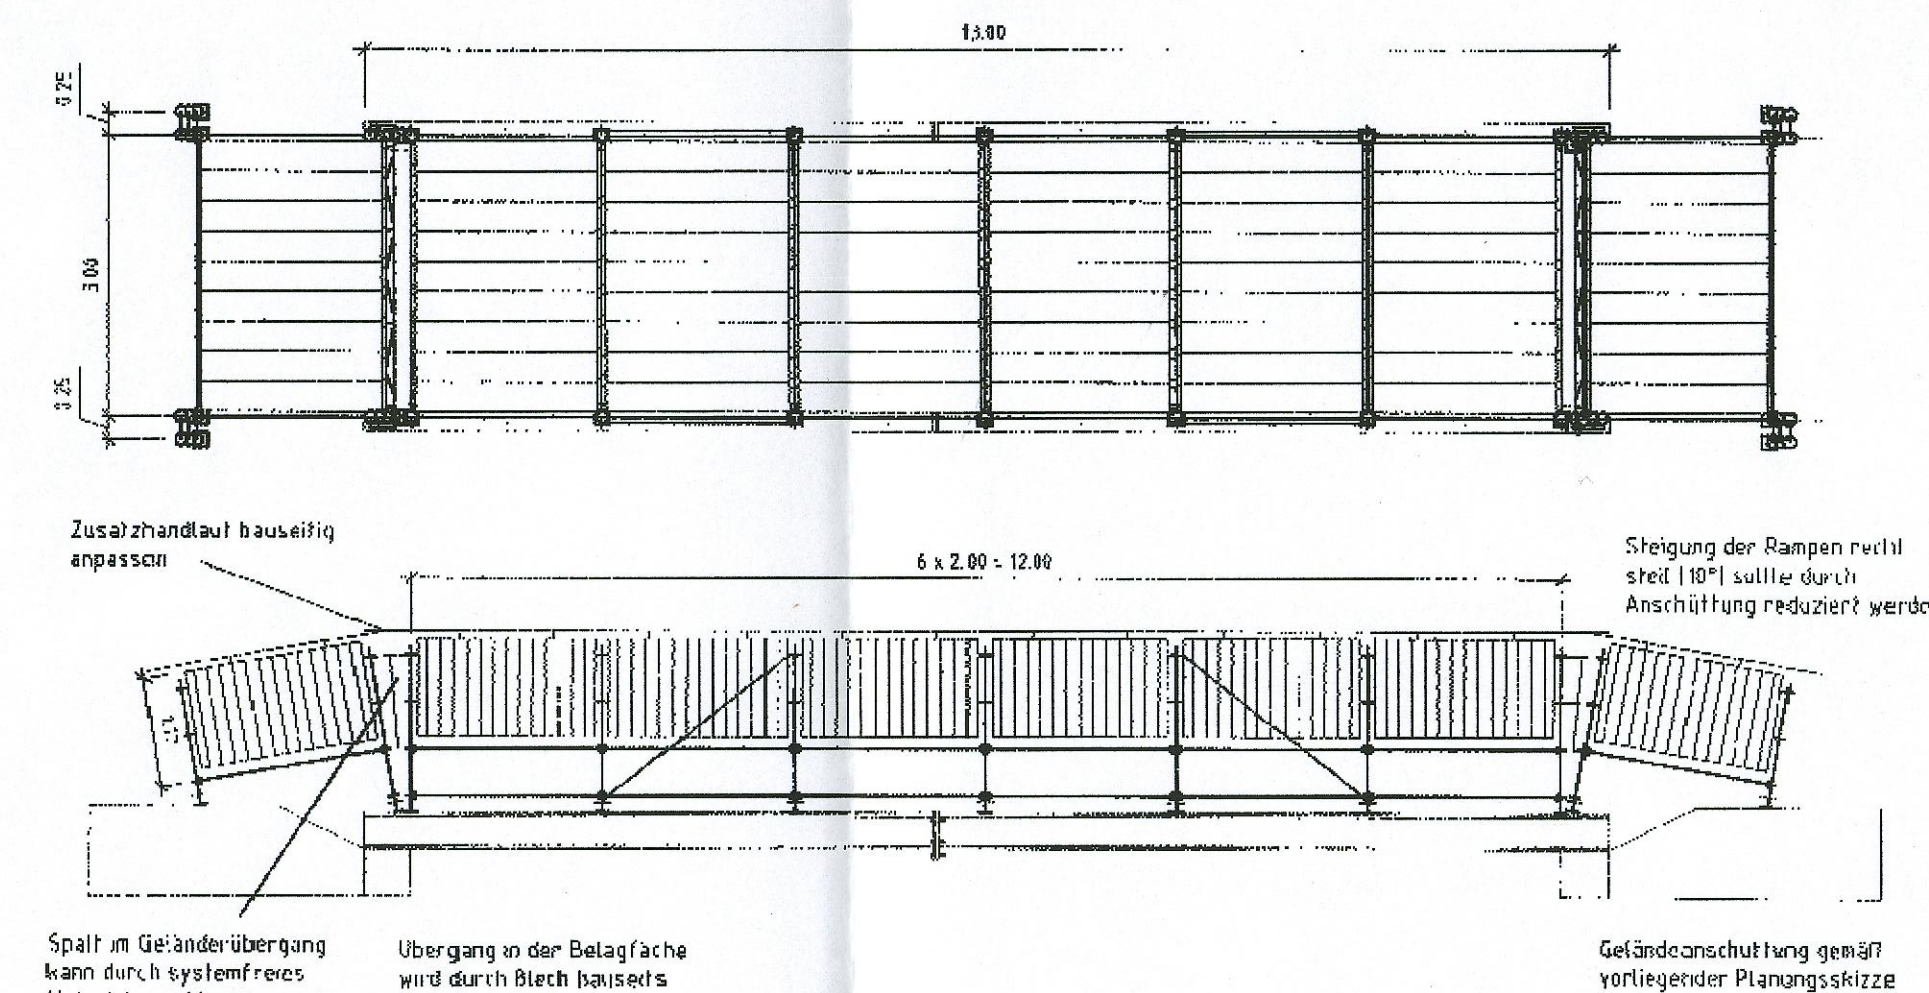

BRÜCKE OHNE MAßSTAB

BRÜCKE ca 13,00 x 3,00 m  
STATISCHE BERECHNUNG  
WIRD NACHGERECHT

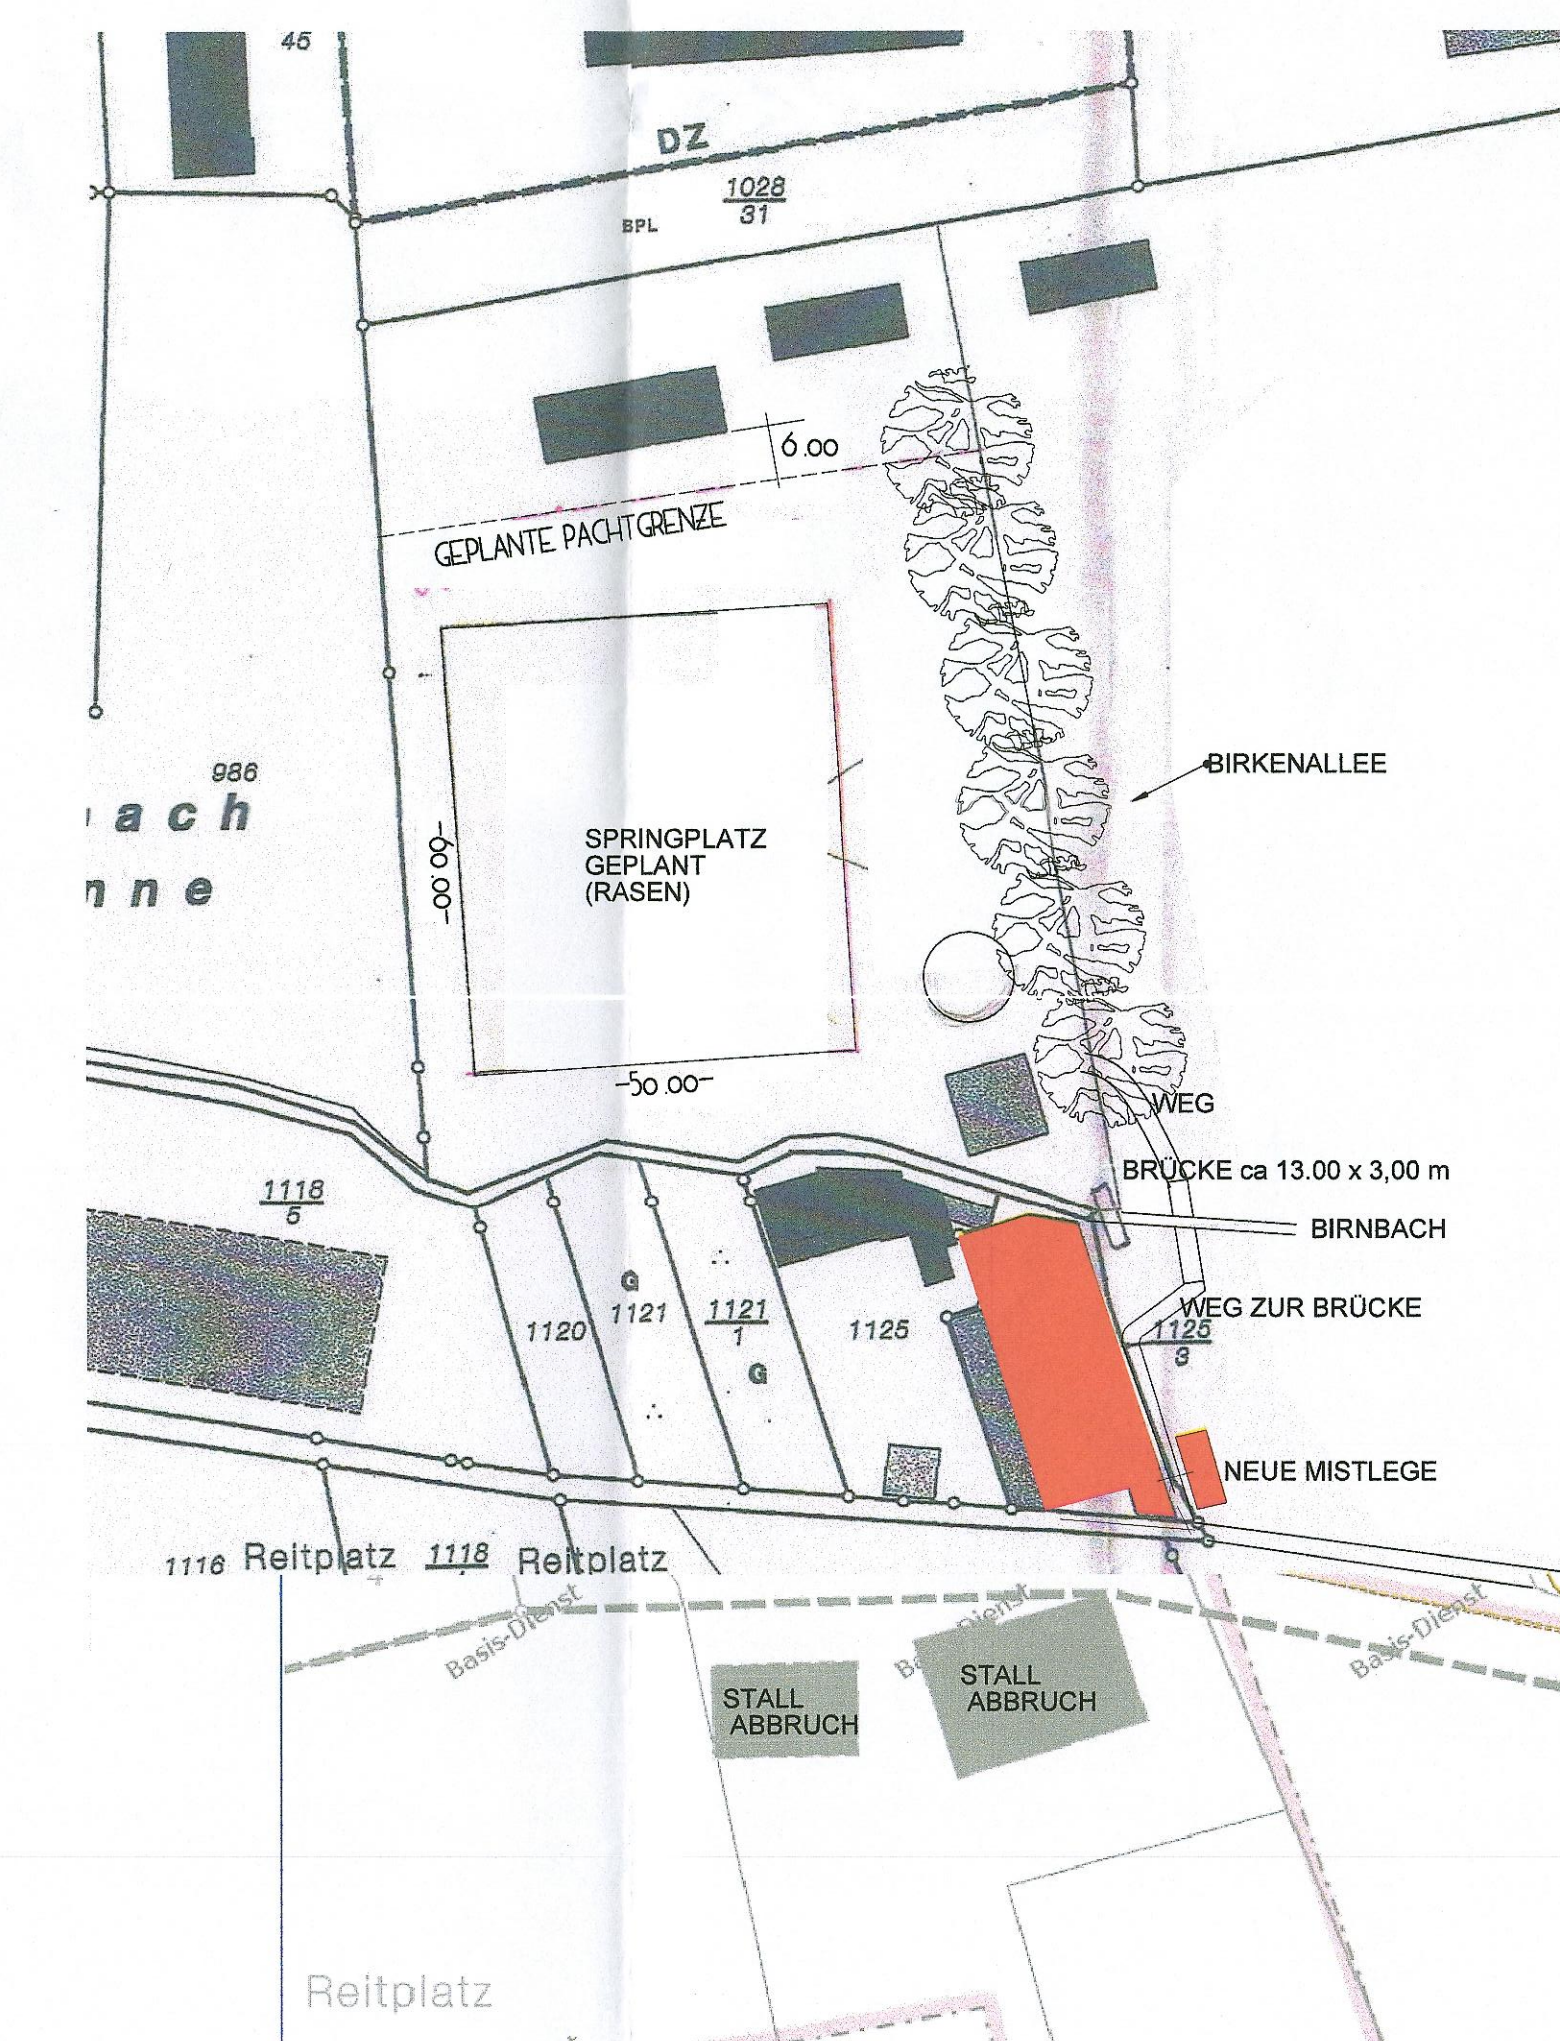

LAGEPLAN M 1 : 1000

BAUEINGABE

|              |   |          |             |
|--------------|---|----------|-------------|
| PLANER:      | Dipl.-Ing. THOMAS KERLER<br>FREIER ARCHITECT<br>HAUPTSTRASSE 5<br>D-70697 BÖLLINGEN<br>TEL. 06313/931150, FAX: 06313/931160<br>E-MAIL: GUTACHTER@ARCHITEKT-KERLER.DE |          |             |
| BV:          | UMNÜTZUNG DER ALTEN ZEITHALLE<br>IN BOXSTALL FÜR 16 PFERDE, NEUBAU MISTLEGE,<br>AUSBAU VORHANDENE BRÜCKE UND<br>NEUANLAGE SPRINGPLATZ                                |          |             |
| BAUHERR:     |   |          |             |
| DARSTELLUNG: | GRUNDRISS, SCHNITT A-A,<br>ANSICHT, LAGEPLAN   |          |             |
| MAßSTAB:     | 1 : 100/1000   | BL. NR.: | 2           |
| INDEX:       |   | DATUM:   | AUGUST 2016 |
|              |   | GEZ.:    | BLATTGR.:   |