


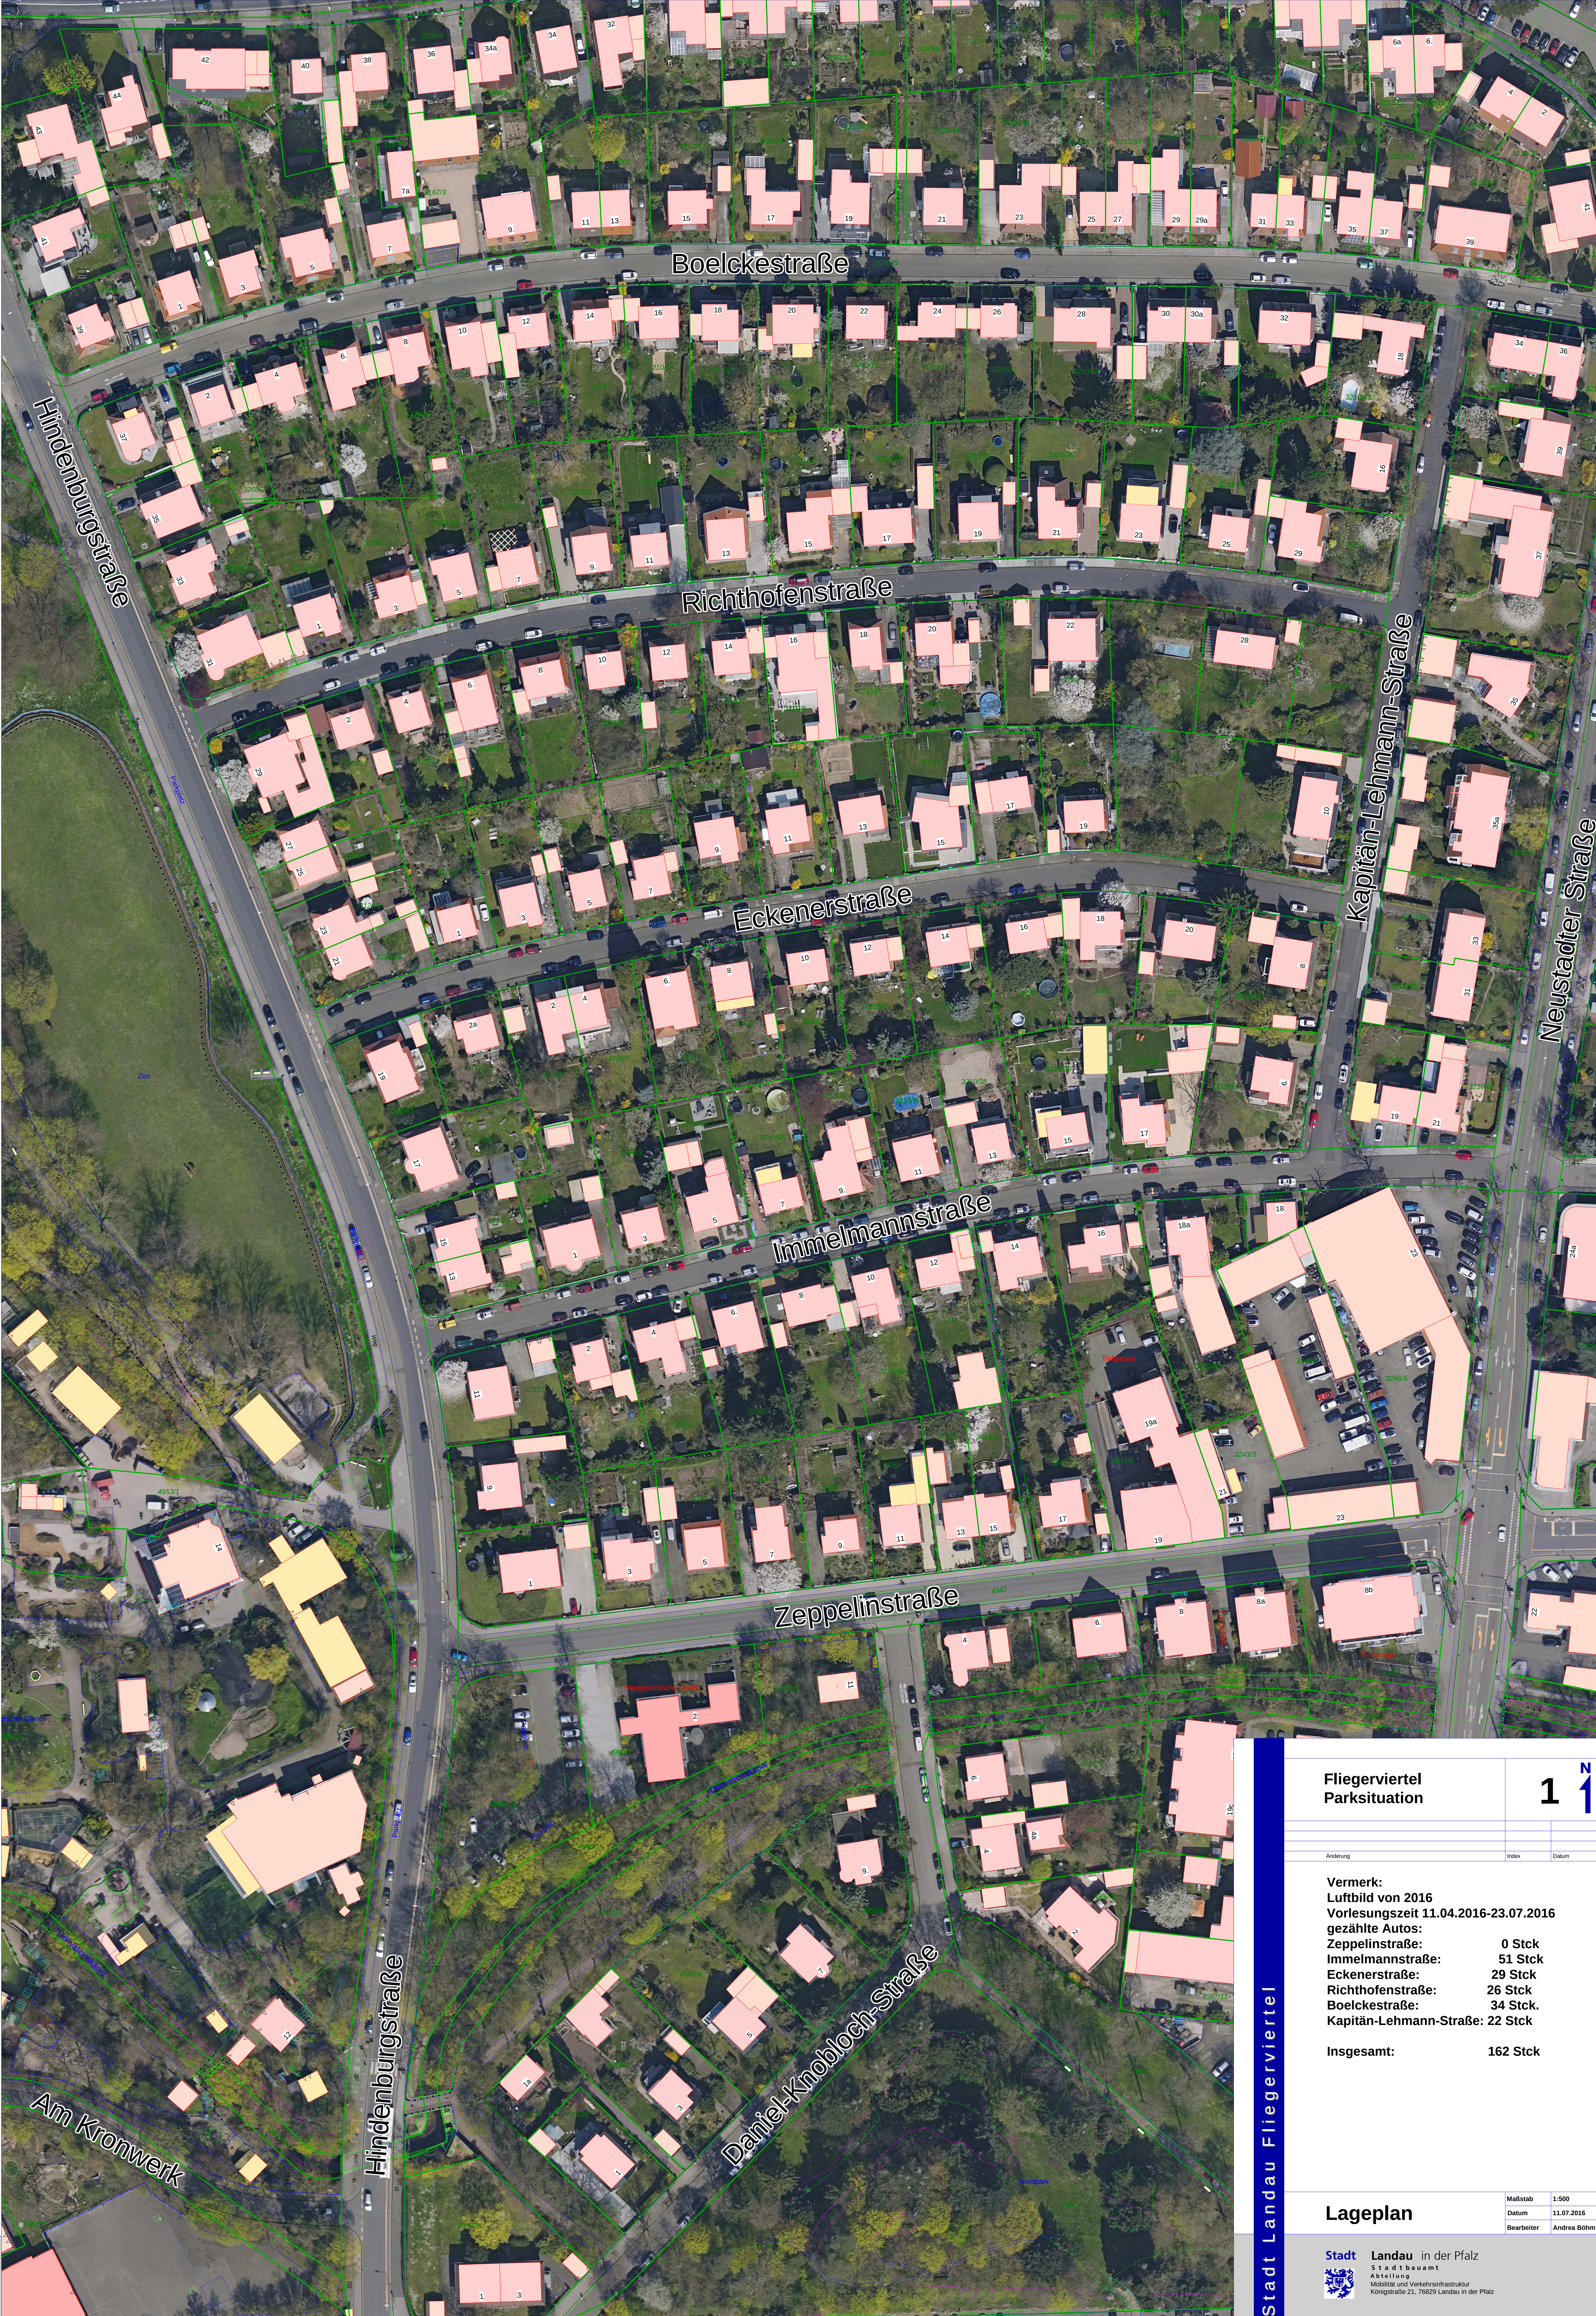

Fliegerviertel Parksituation

1

Änderung Index Datum

Vermerk:
Luftbild von 2016
Vorlesungszeit 11.04.2016-23.07.2016
gezählte Autos:
Zeppelinstraße: 0 Stck
Immelmannstraße: 51 Stck
Eckenerstraße: 29 Stck
Richthofenstraße: 26 Stck
Boelckestraße: 34 Stck
Kapitän-Lehmann-Straße: 22 Stck
Insgesamt: 162 Stck

Lageplan

Stadt Landau in der Pfalz
Stadtbaumeister
Abteilung
Mobilität und Verkehrsinfrastruktur
Königsstraße 21, 76829 Landau in der Pfalz

Maßstab 1:500
Datum 11.07.2016
Bearbeiter Andrea Böhm

Stadt Landau Fliegerviertel