


 


Zeichenerklärung

Alle Maße sind am Bau zu prüfen. Differenzen zwischen Pläne sind dem Ingenieurbüro sofort mitzuteilen.

	bestehend	geplant
1. Diebstahl von Geld und Wertgegenständen	70 %	80 %
2. Diebstahl von Fahrzeugen	60 %	70 %
3. Diebstahl von Waren und Gütern	50 %	60 %
4. Diebstahl von Dokumenten und Briefen	40 %	50 %
5. Diebstahl von Kunstwerken und Schmuckstücken	30 %	40 %
6. Diebstahl von elektronischen Geräten	20 %	30 %
7. Diebstahl von Werkzeugen und Maschinen	10 %	20 %
8. Diebstahl von Immobilien	5 %	10 %
9. Diebstahl von Identitätsdokumenten	3 %	5 %
10. Diebstahl von anderen persönlichen Gegenständen	2 %	3 %

- | | |
|--|--|
| | Grenze Bebauungsplanung |
| | Asphalt / Pflastermuldenrinne |
| | Betongelaster 10cm / Betongelaster Bushaltestelle |
| | Betongelaster Parkplätze / Grünfläche |
| | Grenzübergang |
| | Straßenlampen gemäß Planung Platzwerke |
| | Mauer |
| | Zaun |
| | Böschung |
| | Straßeneinfall (Höhenangabe am tiefsten Punkt) mit Fließrichtung |
| | Bergeinlauf |
| | Tiefpunkt / Hochpunkt |
| | Straßengefälle |
| | Tief-, Rund- und Hochbordstein |
| | Neigungsbruchpunkt mit Angabe Gefälle (–) und Steigung (+) in Prozent, Länge der Gefälle-Steigungs- Strecke und Halbmesser |
| | Höhen in m+NN |
| | Laufende Nummer des Längsschnittes |
| | Anschlussleistung Sinkkasten |

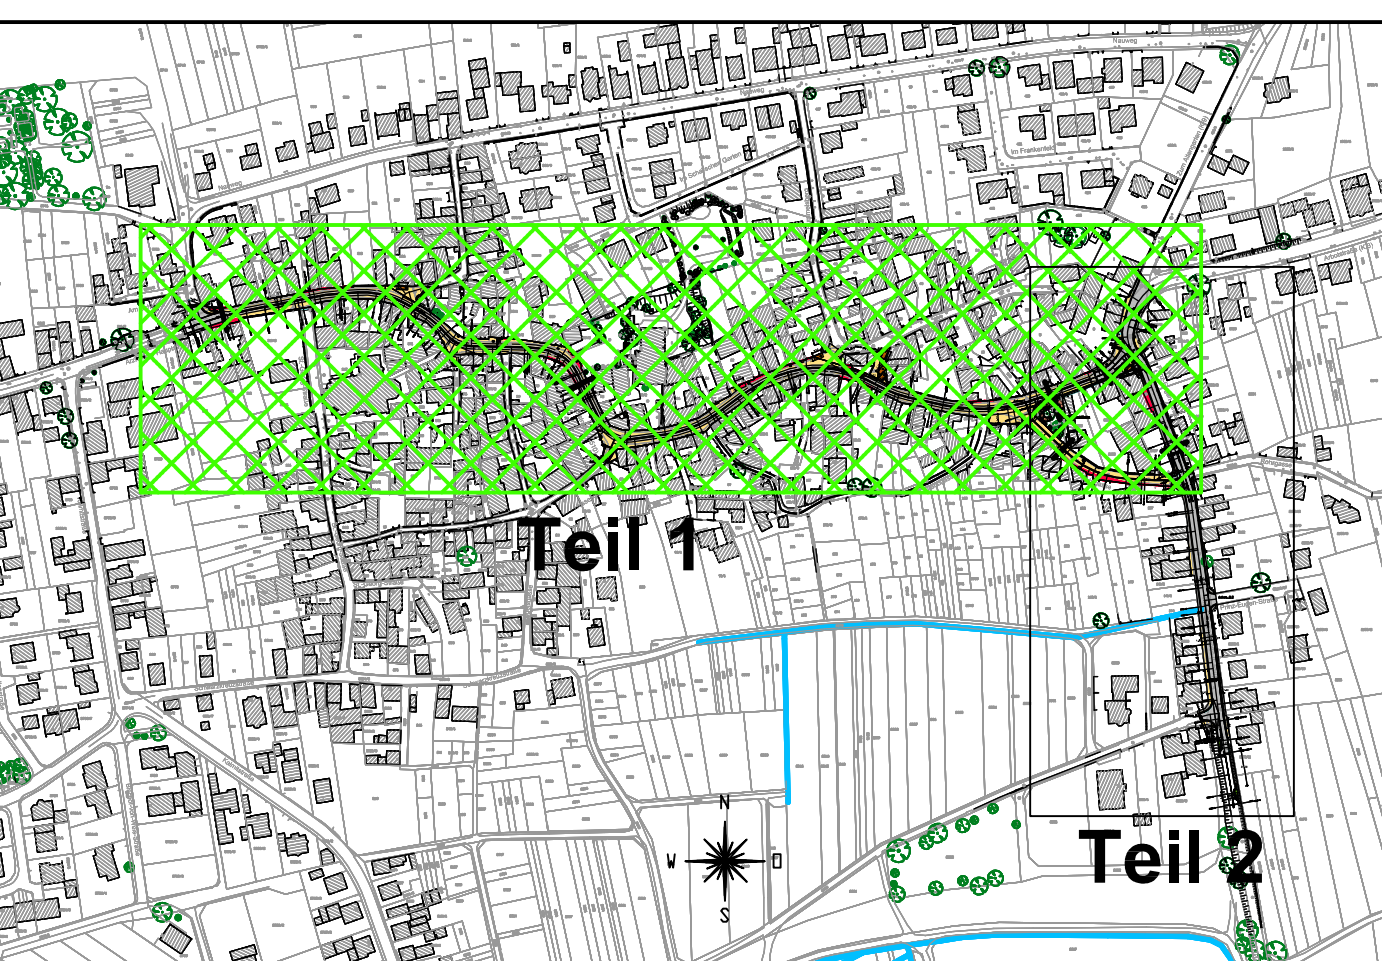

Änderung:	Bezeichnung:	erstellt:	Datum:
-----------	--------------	-----------	--------

TEAMBAU[®]
INGENIEURBÜRO FÜR BAUWESEN

Dr.-Ing. Ingeborg Zechner, Dr.-Ing. Ingrid Grottel-Krömer, Dr.-Ing. Ingrid Hagen, Holger Hagen, Jörgen Hagen, Jörgen Hagen, Jörgen Hagen

76887 Bad Bergzabern
Aul dem Veitel 9
Tel.: 06343 - 6100400 Fax: 06343 - 6100410

76227 Karlsruhe
Zeilstraße 2
Tel.: 0721 - 9205988 Fax: 0721 - 6003366

Bauvorhaben: Stadt Landau – Stadtteil Arzheim
Arzheimer Hauptstr. / Prinz-Eugen-Str.
Straßenausbau – Entwurfsplanung

Bauherr: Stadt Landau

Zeichnungsinhalt: Lageplan – Planung V3 Asphalt
Arzheimer Hauptstraße

Für den Auftraggeber: Ort: Stadt Lonsau	Für den Auftragnehmer: Ort: Bad Bergzabern
--	---

Datum:	Datum:
--------	--------

	Datum:	Name	Blattgr.: 1.19x84cm	Anlage 6
beurteilt:	Apr. 2007	Müller-Schäfer	Maßstab: 1:500	

gezeichnet:	April 2017	Müller - Jung	Modell: 1.000	Planart:
gezeichnet:	April 2017	Köllner	Projekt: P0336	Querschnitt
gezeichnet:	April 2017	Müller - Jung		

geprüft	April 2017	Hartenstein	Zug, Rißne:	Plan-Nr.:
Diese Zeichnung ist urheberrechtlich geschützt. Der Empfänger darf die Zeichnung nur zu dem Zweck besitzen, zu dem sie ihm anvertraut wird.				15

Soficad-Dateiname: S:\Projek08\P0836\Dwg\Lage_STR_plott.dwg