



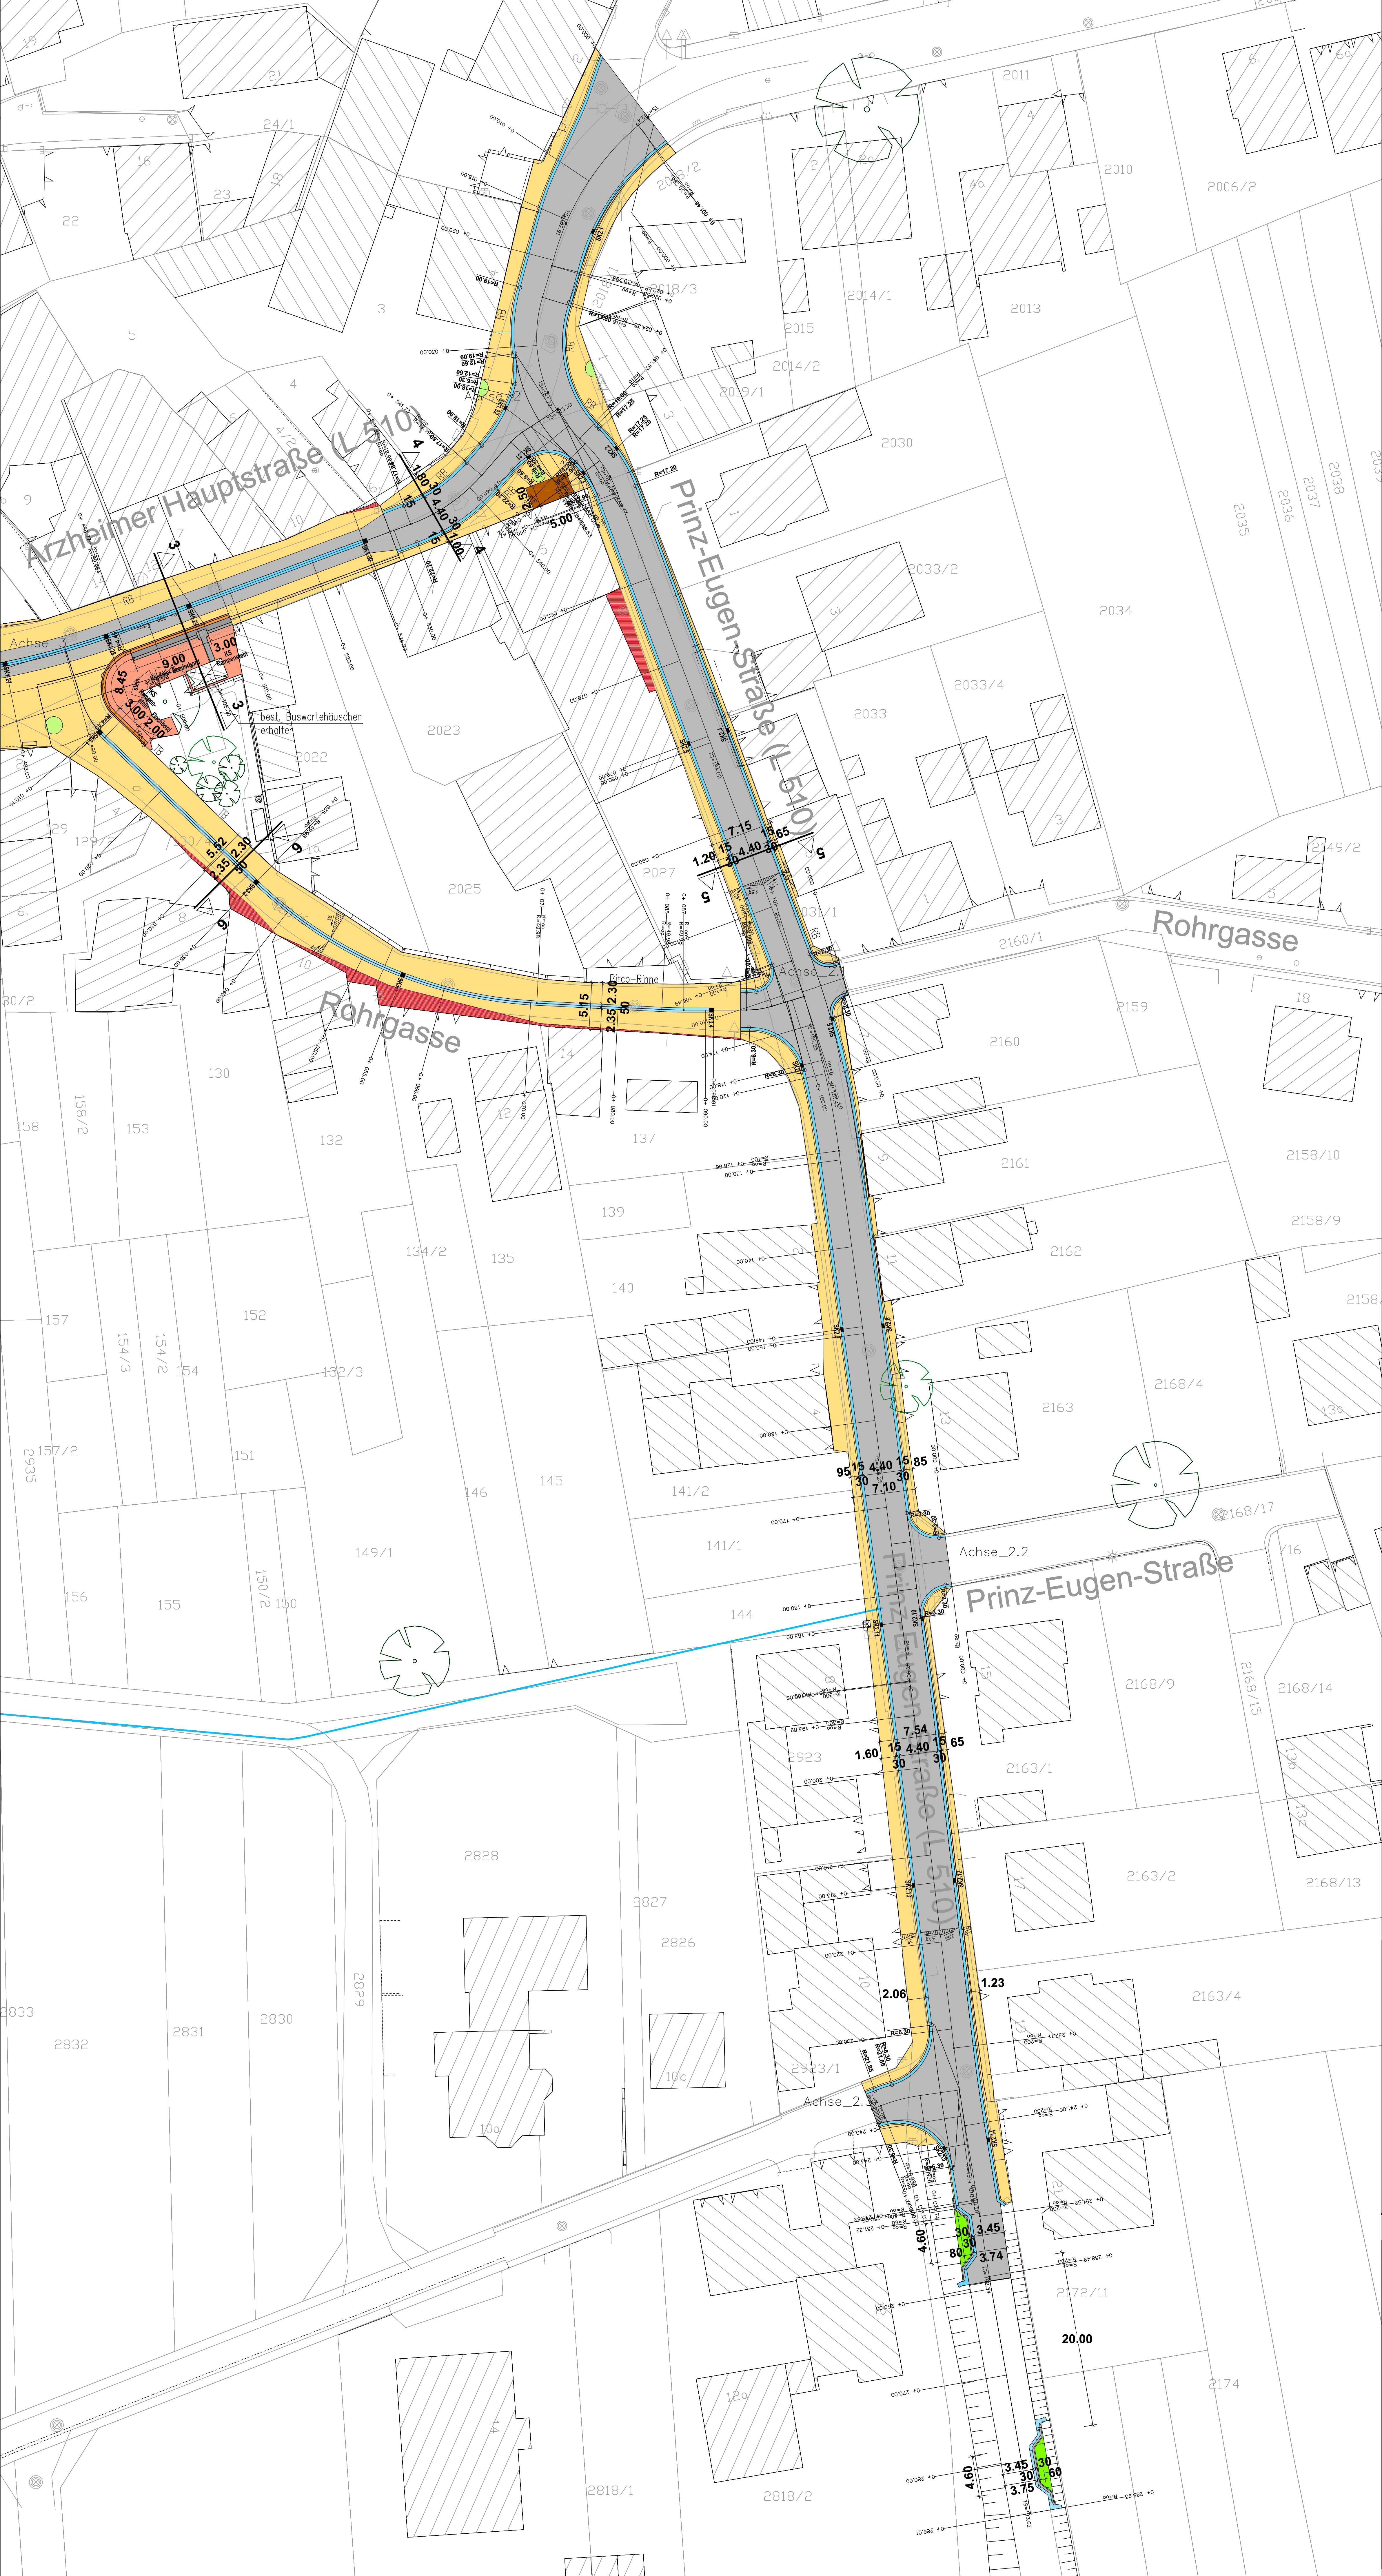

Zeichenerklärung

Alle Maße sind am Bau zu prüfen. Differenzen zwischen Pläne sind dem Ingenieurbüro sofort mitzuteilen.

bestehend	geplant	
		Grenze Bebauungsplan
		Asphalt / Pflastermuldenrinne
		Betonpflaster 10cm / Betonpflaster Bushaltestelle
		Betonpflaster Parkplätze / Grünfläche
		Grenzüberbauung
		Straßenlampen gemäß Planung Pflanzwerke
		Mauer
		Zaun
		Büschung
		Straßeneinlauf (Höhenangabe am tiefsten Punkt) mit Fließrichtung
		Bergeinlauf
		Tiefpunkt / Hochpunkt
		Straßengefälle
		Tief-, Rund- und Hochbordstein
		Neigungsbrechpunkt mit Angabe Gefälle (-) und Steigung (+) in Prozent, Länge der Gefälle- (Steigungs-) Strecke und Halbmesser
		Höhen in m+NN
		Laufende Nummer des Längsschnittes
		Anschlusseleitung Sinkkasten

 

Änderung:		Bezeichnung:		erstellt:	Datum:
bearbeitet:		Muster-Schub		76887 Bad Bergzabern	
gezeichnet:		Kölner		Auf dem Markt 9	
geprüft:		Hartmann		76227 Karlsruhe	
Datum:		April 2017		Zentrumstraße 2	
Datum:		April 2017		Tel: 0721 - 9203369 Fax: 0721 - 9203369	

Bauvorhaben: Stadt Landau – Stadtteil Arzheim
Arzheimer Hauptstr. / Prinz-Eugen-Str.
Straßenbau – Entwurfsplanung

Bauherr: Stadt Landau

Zeichnungsinhalt: Lageplan – Planung
Prinz-Eugen-Straße

Für den Auftraggeber:	Für den Auftragnehmer:
Ort: Stadt Landau	Ort: Bad Bergzabern
Datum:	Datum:

bearbeitet:	Datum:	Name:	Blattgr.: 1:19-8km	Anlage:
gezeichnet:	April 2017	Muster-Schub	Maßstab: 1:250	7
geprüft:	April 2017	Kölner	Projekt: P0836	Planart:
Datum:	April 2017	Hartmann	Zug. Pläne:	Lageplan
Diese Zeichnung ist urheberrechtlich geschützt.				Plan-Nr.:
Der Empfänger darf die Zeichnung nur zu dem Zweck benutzen, zu dem sie erteilt wurde.				16

Software-Dateiname: S:\Projekte\0836\0836_V04a\0836_V04a_Lageplan_STR_plott.dwg