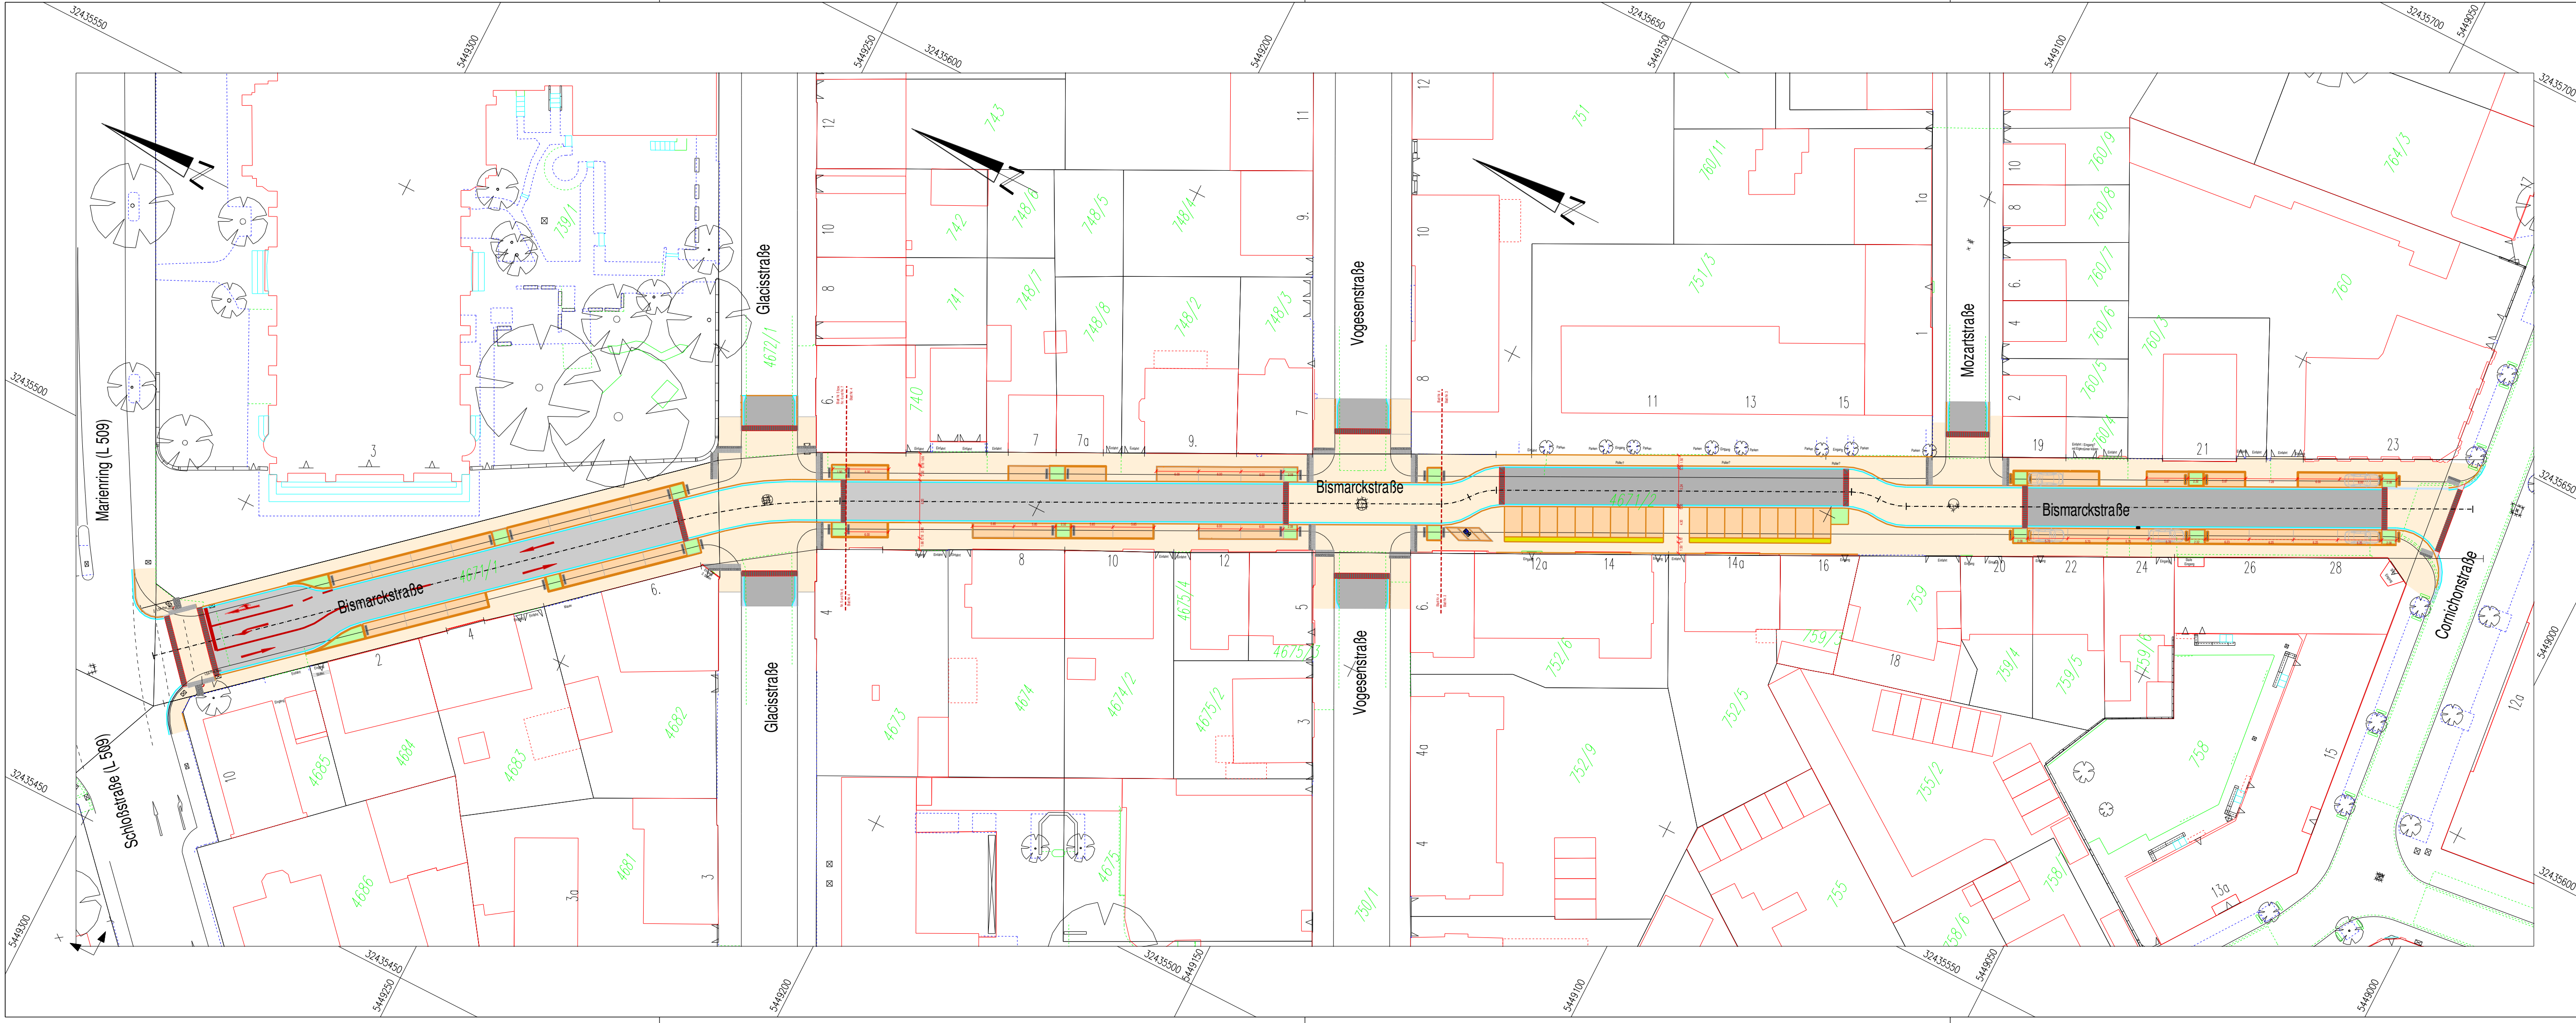




Anlage 1: Übersichtslageplan

- Planung
- Läuferband
Prakraumeinfassung

Parkraumfläche Pflaster

Fahrbahn Angleichung

Fahrbahnteiler / Insel /
Parkstreifen

Grünfläche

Pflasterfläche

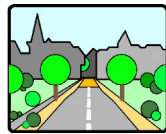
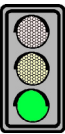
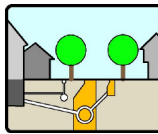
Rinne

Asphaltfläche Neu

Übergangssteine

Überhangstreifen

Geobasisinformation mit Genehmigung der Vermessungs- und Katasterverwaltung
Rheinland-Pfalz, Kartengrundlage: Stadtbauamt Landau in der Pfalz

Nr.	Gegenstand der Änderung bzw. Ergänzung	Datum	Zeichen	
Planverfasser: ING.-BÜRO SCHULBAUM e.K. Beratender Ingenieur Max-von-Laue-Straße 6, 76829 Landau E-Mail: mail@ib-schulbaum.de Telefon: 0 63 41 / 96 96 360 Telefax: 0 63 41 / 96 96 370	bearbeitet	Sep. 2017	Dunz	
	gezeichnet	Sep. 2017	Scherberger	
	geprüft			
	Projekt-Nr.	17/0601		
				
 Stadt Landau i. d. Pfalz Stadtbauamt, Abteilung Mobilität und Verkehrsinfrastruktur	DIN ☐ A0 ☐ A1 ☐ A2 ☐ A3 bzw. ☒ 0,30 m x 0,95 m = 0,29 m² Anlage: St. 1 Blatt Nr.: 1			
Maßnahme: Straßenbau				
Straßenraumgestaltung Bismarckstraße	Planbezeichnung: Übersichtslageplan Zweibahnverkehr bei Marienkirche			
- Entwurfsplanung -	Maßstab : 1 : 500			
Stadtbauamt, Abteilung Straße	Sichtvermerk			
Landau in der Pfalz, den				