

NURBAUM
BESTAND

NEUE BAUMEHE


MISTLEGE

AKZORBAUM BESTAND

ANSICHT VON OSTEN



SNITT A-A

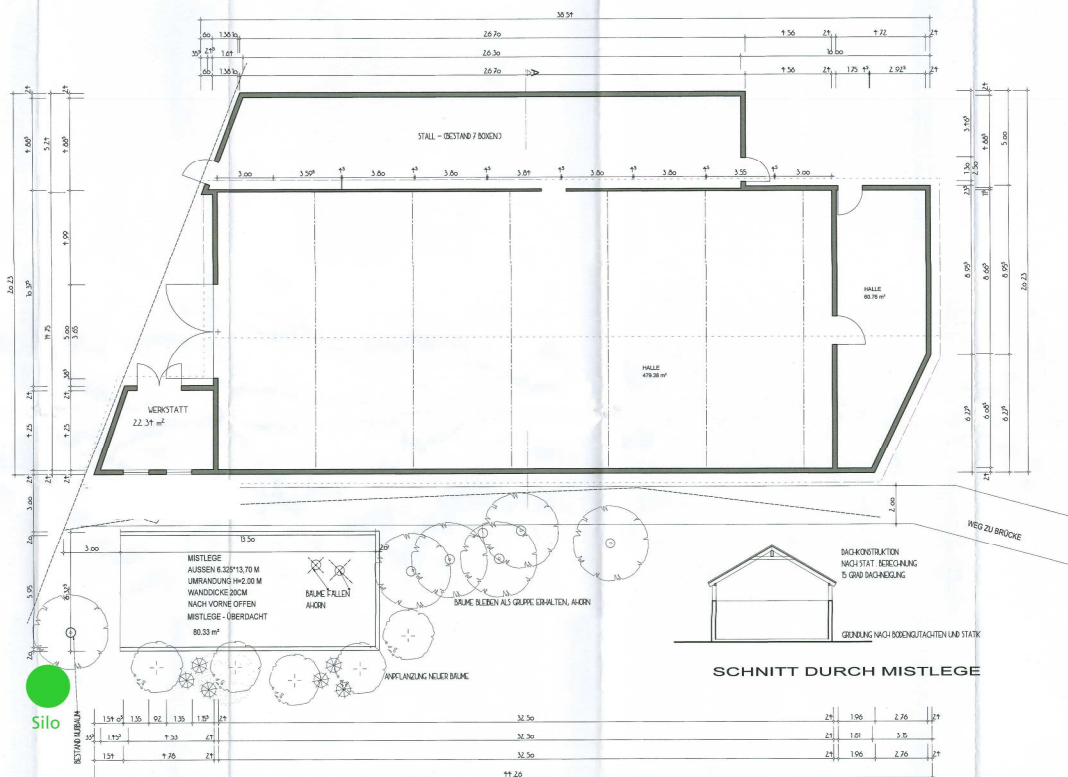

SNITT DURCH MISTLEGE

Schulbau
Lernbau in der Pfalz
Lernbau Bauausstellung
13. MAI 2017



TEKTUR ZUM BAUANTRAG AZ. BAN0093/2016

PLANER:

BV:
NEUBAU VON FERTIGBAUOBJEKTEN:
DACHSTÜCK UND ÜBERDACHTE MISTLEGE
ALS STÜLLUNG FÜR DIE KULTUR UND
ANBAU UND BILDAUSSTELLUNG

BAUHERR:

DARSTELLUNG: GRUNDRISS, SNITT A-A,
ANSICHT, LAGEPLAN

MAßSTAB: 1:100/1000
DATUM: MAI 2017
BLATT: 2

Anlage 6