



ERDGESCHOSS

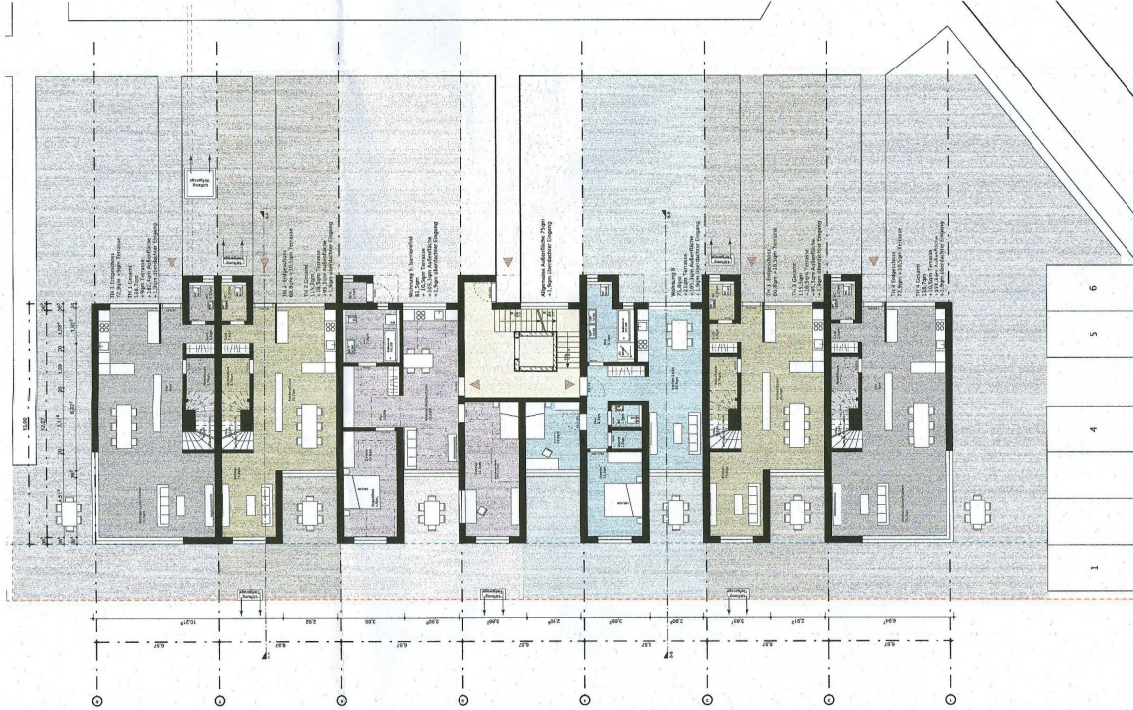

OBERGESCHOSS



STAFFELGESCHOSS

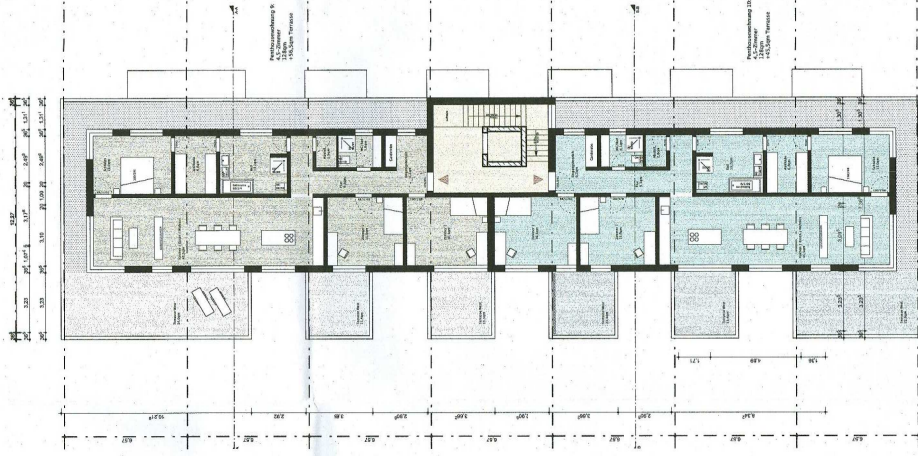

Planstand
Vorplanung

Planzeichnung

bauvertragen
Mehrgenerationenwohnen
am Ebenberg
Baufeld 28/28a

Bauherr

Architekt

Nachbar

Planinhalt
Grundriss
Townhouses

Maßstab
1:200

Plannummer

Projektnummer

Datum
19.12.2017

Gezeichnet
aj

Plat

Anlage 7