



Unterstraße Variante A und C

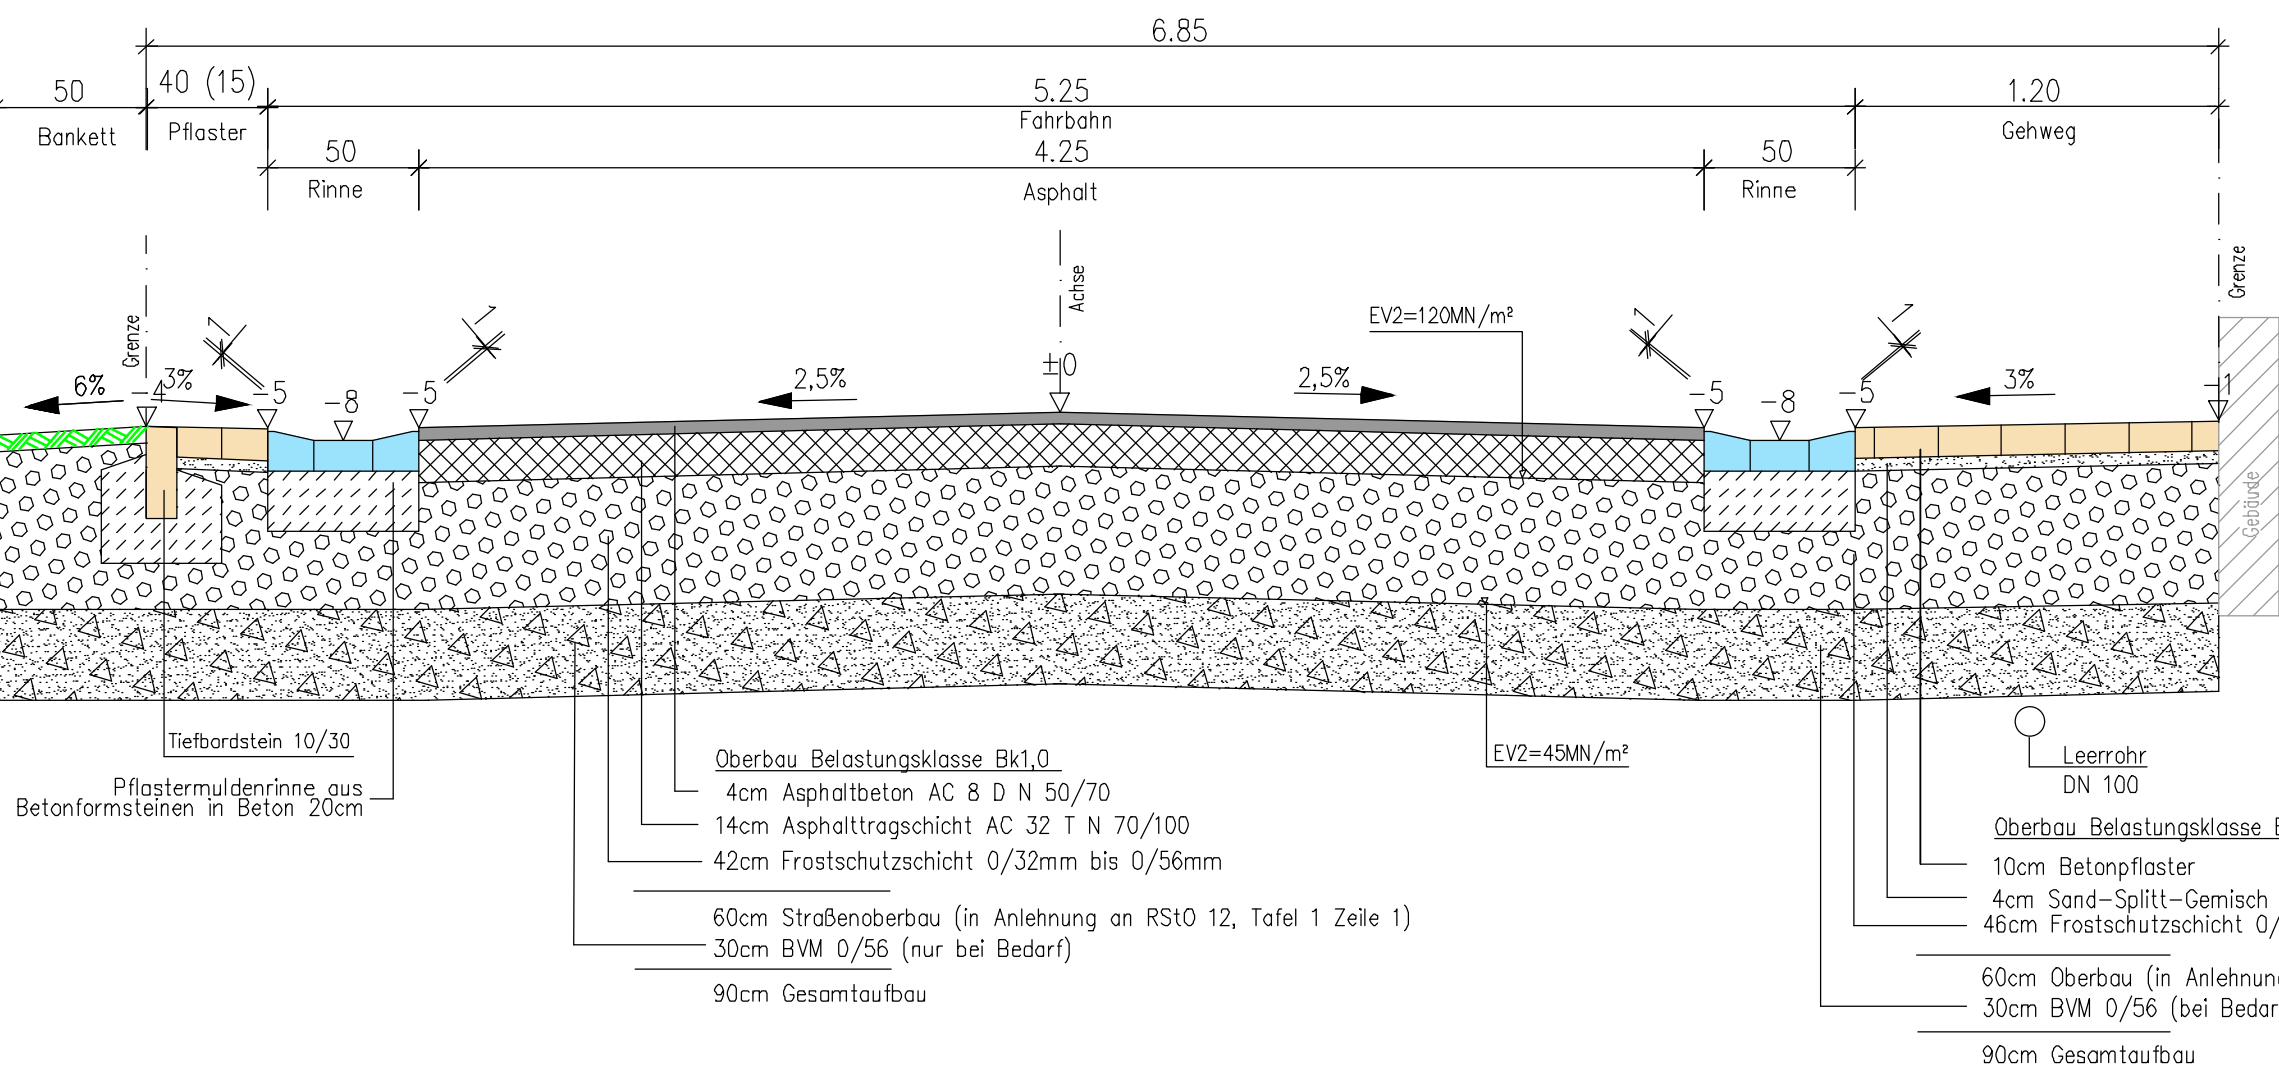

Unterstraße Variante B

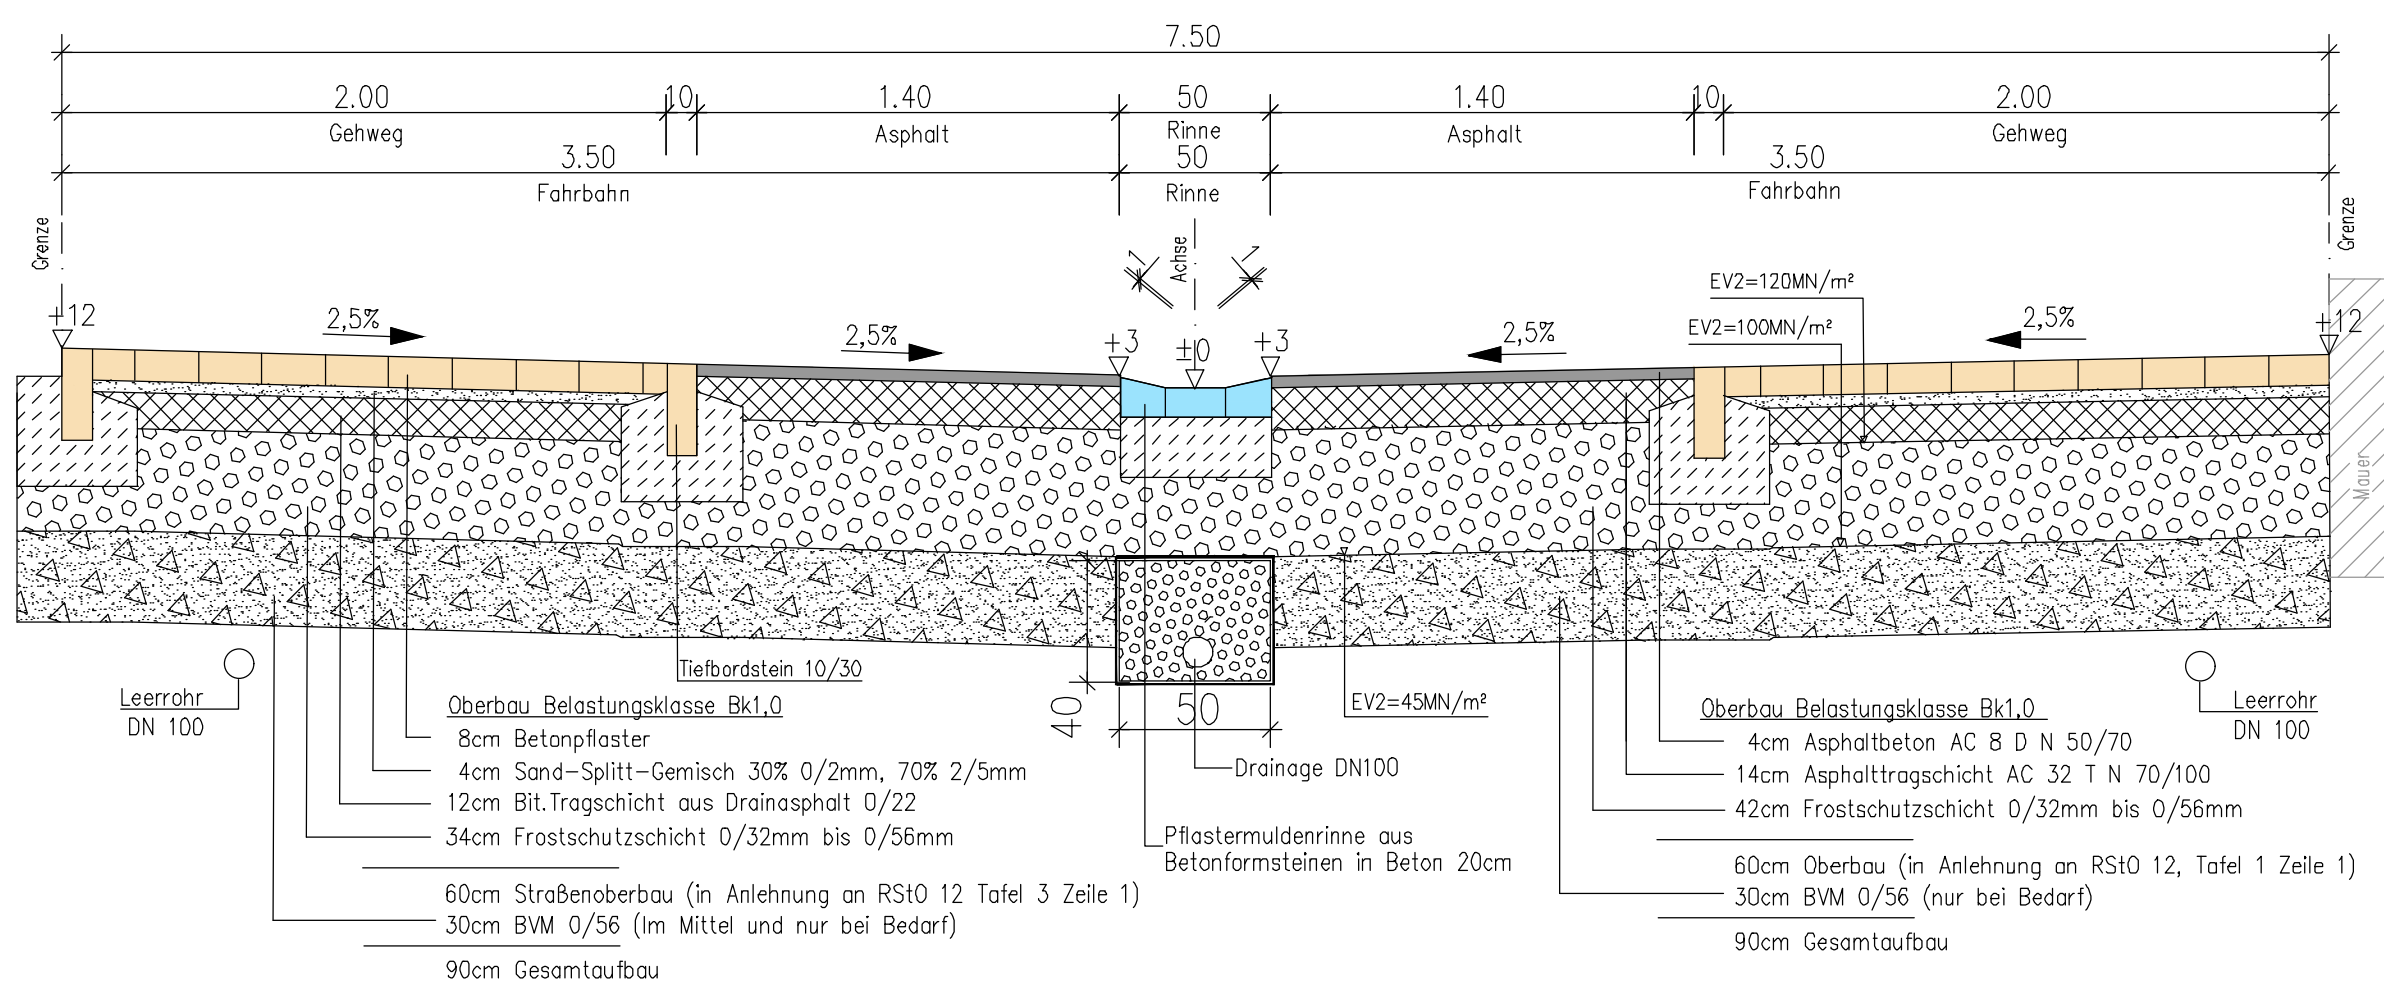

Anlage 4: Querschnitte

				
Änderung:	Bezeichnung:		erstellt:	Datum:
TEAMBAU[®] INGENIEURBÜRO FÜR BAUWESEN Dipl.-Ing. (FH) Horst Fischer, Dipl.-Ing. (FH) Said Hartenstein, Dipl.-Ing. (FH) Christoph Krämer • Beratende Ingenieure 			76887 Bad Bergzabern Auf dem Viertel 9 Tel.: 06343 - 6100400 Fax: 06343 - 6100410 76227 Karlsruhe Zehntstraße 2 Tel.: 0721 - 9203366 Fax: 0721 - 9203369	
Bauvorhaben:			Stadt Landau – Stadtteil Mörzheim Herren–, Unterstraße und Spelzengasse Straßenausbau – Vorplanung	
Bauherr:			Stadt Landau	
Zeichnungsinhalt: Straßenquerschnitte Unterstraße				
Für den Auftraggeber: Stadt Landau Ort: Landau Datum:			Für den Auftragnehmer: TeamBau Ort: Bad Bergzabern Datum:	
	Datum:	Name:	Blattgr.: .59x.42m	Anlage:
bearbeitet:	Nov. 2017	Moster-Schug	Maßstab: 1:25	Planart:
gezeichnet:	Nov. 2017	Pyrynska	Projekt: P1747	Lageplan
geprüft:	Nov. 2017	Hartenstein	zug. Pläne:	Plan-Nr.:
Diese Zeichnung ist urheberrechtlich geschützt. Der Empfänger darf die Zeichnung nur zu dem Zweck benutzen, zu dem sie ihm anvertraut wird.				51
Dateiname: S:\Projek17\P1747\DWG\Quer.dwg				