


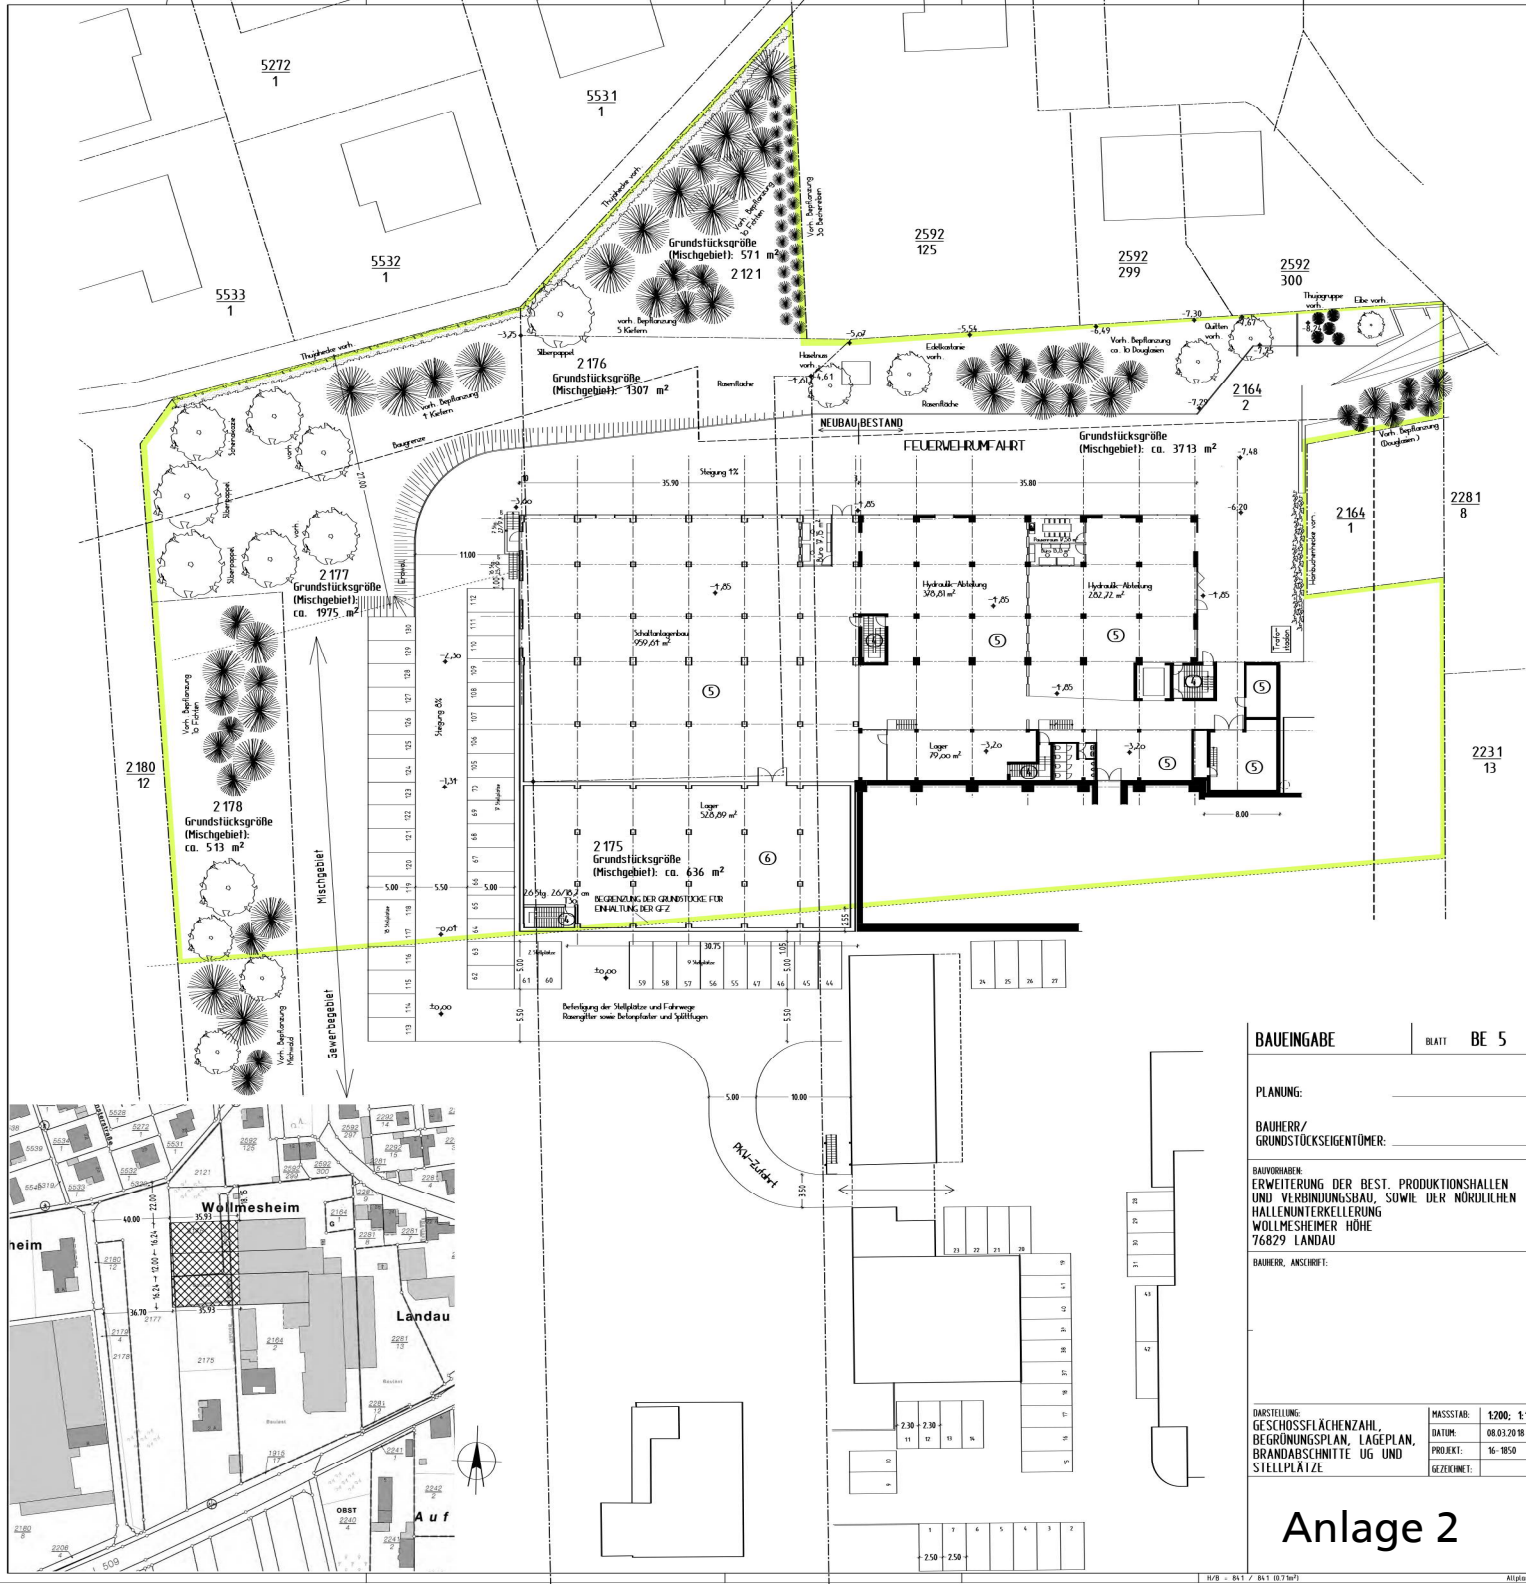

|   |  |             |               |
|---|--|-------------|---------------|
| BAUEINGABE   |  | BLATT       | BE 5          |
| PLANUNG:   |  |             |               |
| BAUHERR/<br>GRUNDSTÜCKSEIGENTÜMER:   |  |             |               |
| BAUVORHABEN:<br>ERWEITERUNG DER BEST. PRODUKTIONSHALLEN<br>UND VERBUNDUNGSBAU, SOWIE DER NÖRDLICHEN<br>HALLENUNTERKELLERUNG<br>WOLLMESHEIMER HÖHE<br>76829 LANDAU |  |             |               |
| BAUHER, ANSCHRIFT:   |  |             |               |
| DARSTELLUNG:<br>GESCHOSSFLÄCHENZÄHL,<br>BEGRÜNGUNGSPLAN, LAGEPLAN,<br>GRUNDABSCHNITTE UG UND<br>STELLPLÄTZE                                                       |  | MASSSTAB:   | 1:200; 1:1000 |
|   |  | DATUM:      | 08.03.2018    |
|   |  | PROJEKT:    | 16-1850       |
|   |  | GEZEICHNET: |               |

# Anlage 2