


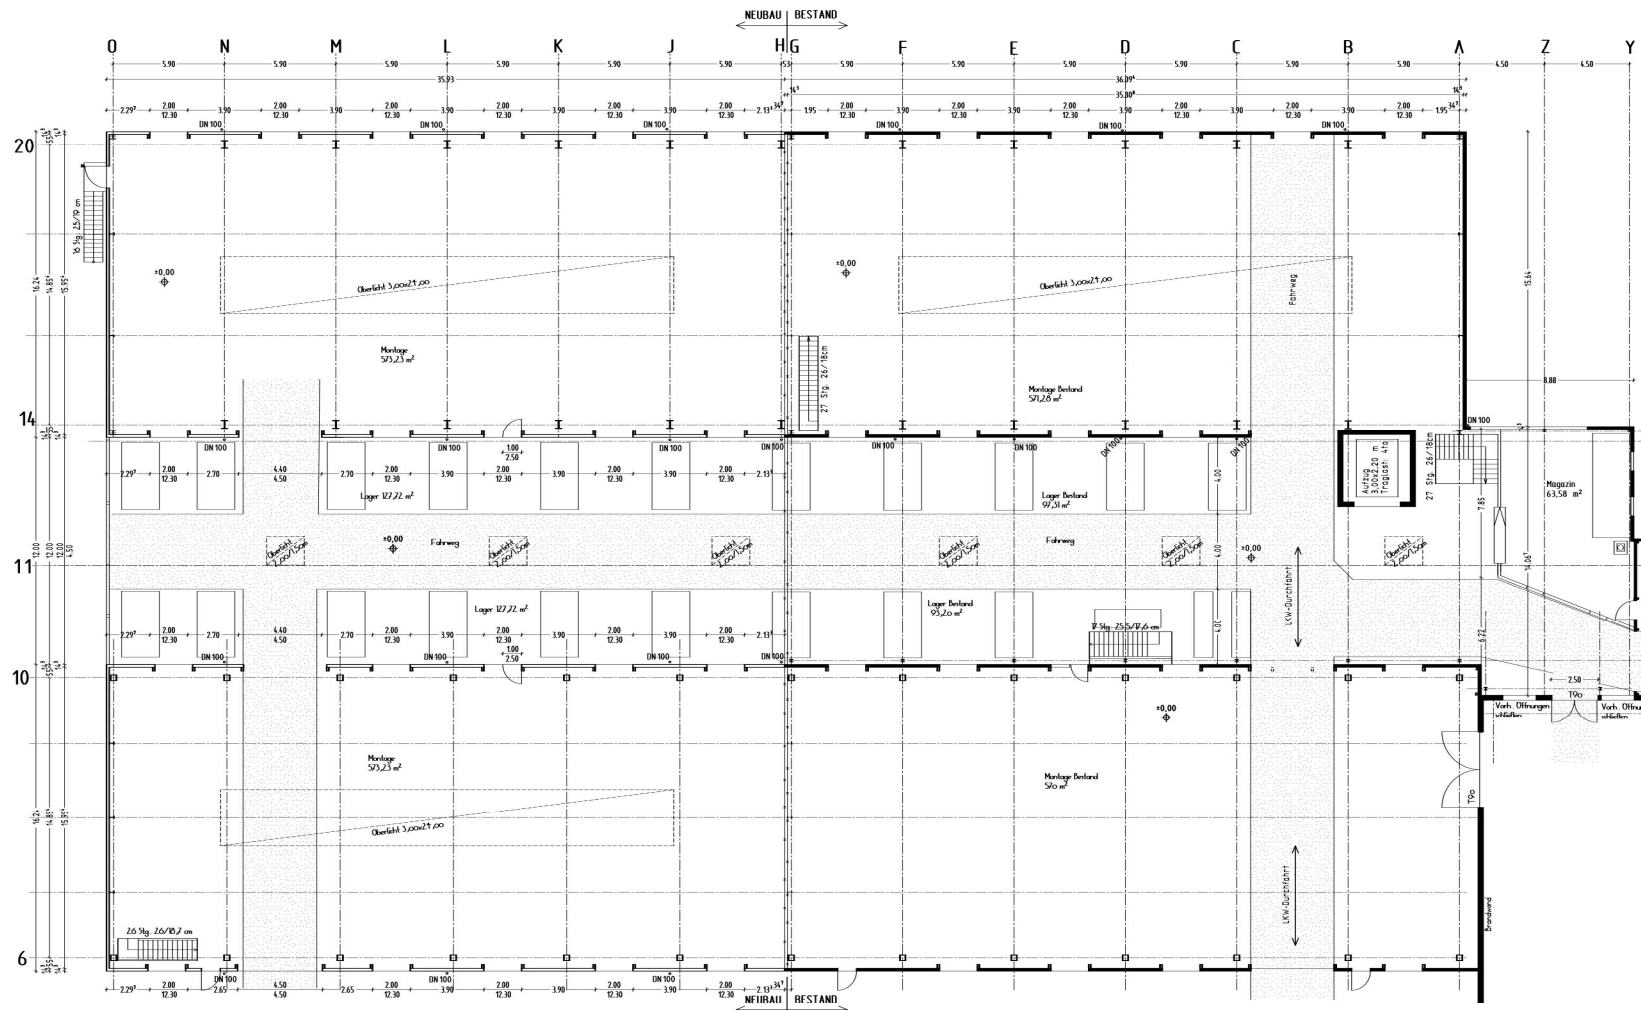

BAUEINGABE	BLATT BE 1
PLANUNG:	
BAUHERR/ GRUNDSTÜCKSEIGENTÜMER:	
BAUVORHABEN: ERWEITERUNG DER BEST. PRODUKTIONSHALLEN UND VERBINDUNGSBAU, SOWIE DER NÖRDLICHEN HALLENUNTERKELLERUNG WOLLMESHEIMER HOHE 76829 LANDAU	
BAUHERR, ANSCHRIFT:	
DARSTELLUNG: GRUNDRISS ERDGESCHOSS	MASSSTAB: 1:100 DATUM: 08.03.2018 PRODUKT: 16-1050 GEZEICHNET:

Anlage 3