Anlage 3

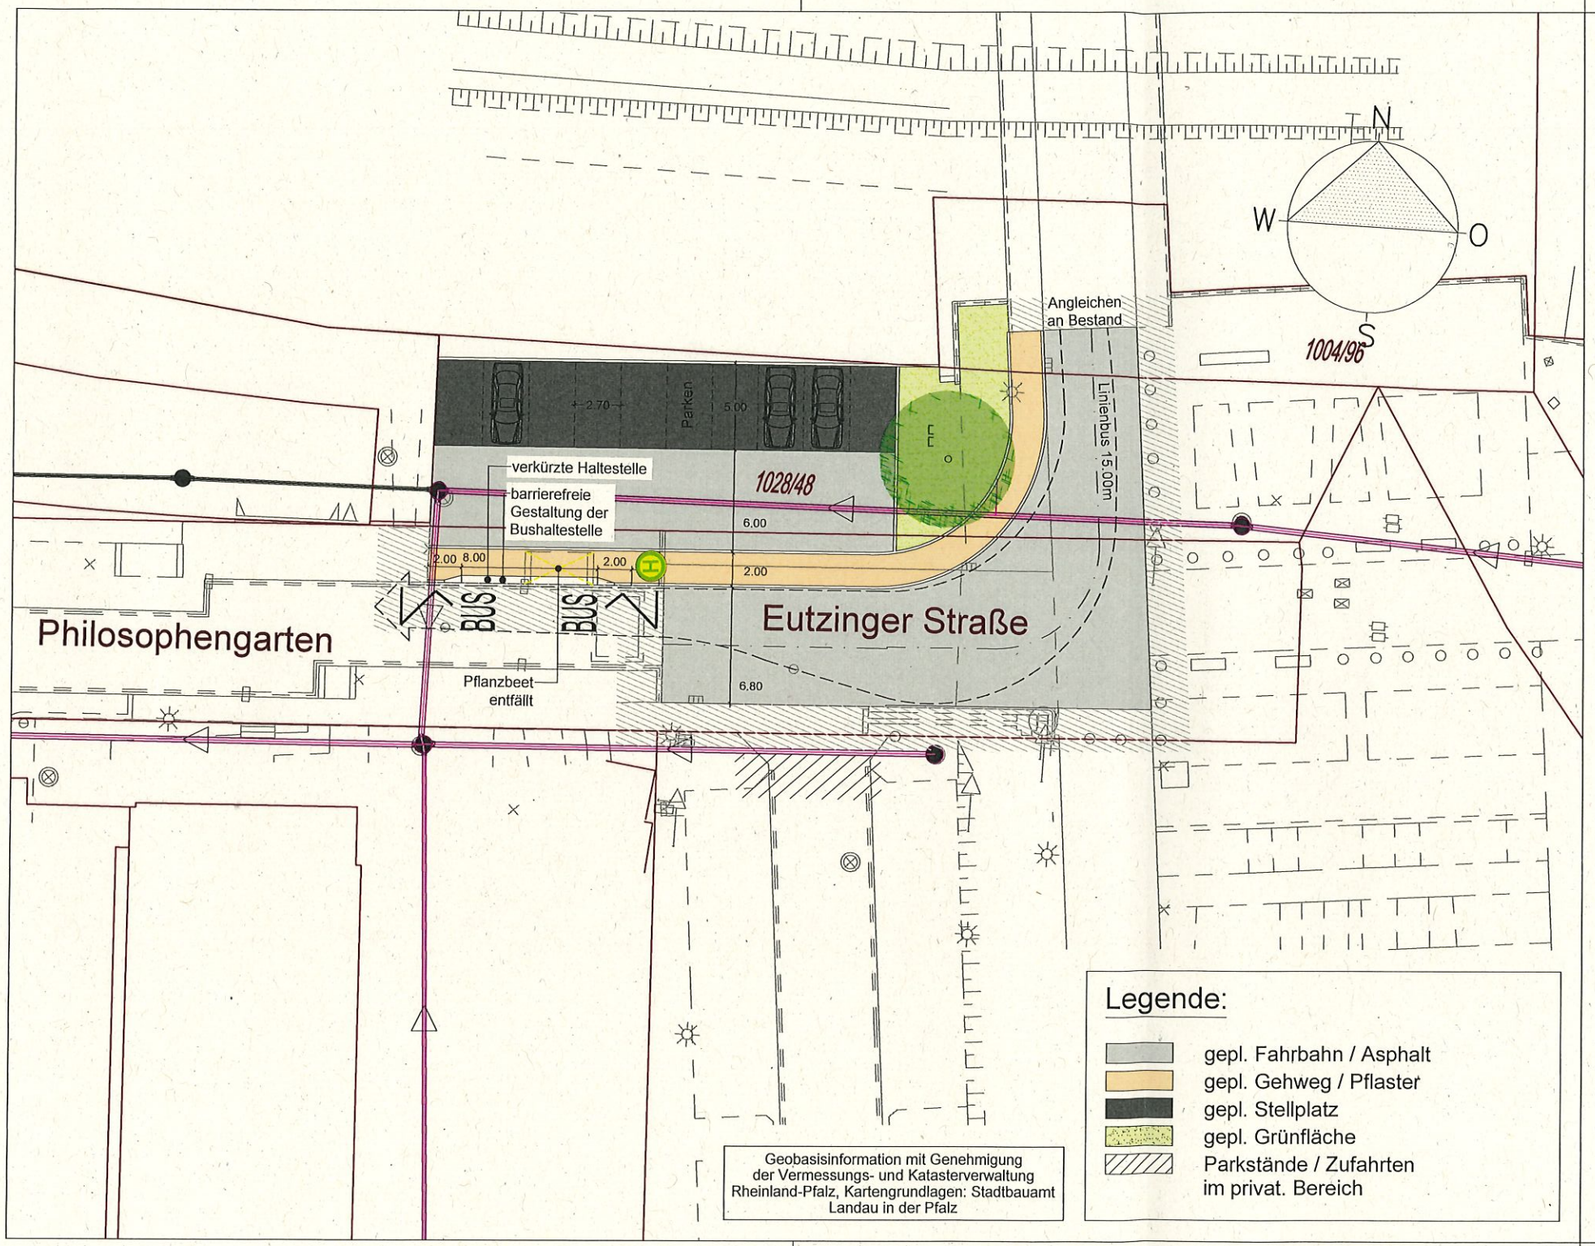

Geobasisinformation mit Genehmigung der Vermessungs- und Katasterverwaltung Rheinland-Pfalz, Kartengrundlagen: Stadtbauamt Landau in der Pfalz

Legende:

- gepl. Fahrbahn / Asphalt
- gepl. Gehweg / Pflaster
- gepl. Stellplatz
- gepl. Grünfläche
- Parkstände / Zufahrten im privat. Bereich

Planlauf/Verteilung

EMPFÄNGER	Datum	Anzahl Plot	Anzahl dig

Nr.	Gegenstand der Änderung	Datum	Zeichen

Planungsstand:		Datum
Vorplanung	X	05.08.2019
Entwurfsplanung		
Genehmigungsplanung		
Ausführungsplanung		

INGENIEURBÜRO DILGER
BERATENDE INGENIEURE FÜR BAUWESEN

Ingenieurbüro Dilger GmbH
Gewerbepark "Neudahn 3" I 66994 Dahn
Telefon (06391) 911-0 I Fax (06391) 911-150
E-Mail: poststelle@ingenieurbuero-dilger.de
www.ingenieurbuero-dilger.de

- Abwasserentsorgung
- Wasserversorgung
- Konstruktiver Ingenieurbau
- Straßenplanung
- Bauwerks- u. Kanalsanierung
- Sport- und Freizeitanlagen

Auftraggeber

Stadt Landau in der Pfalz

Anlage 5
Blatt 2 von 2
Projekt .. ../..

Maßnahme

Ausbau der Eutzinger Straße

	Datum	Zeichen
aufgenommen		
bearbeitet	05.08.2019	H. Keller
gezeichnet	05.08.2019	A. Igel
geprüft		

Darstellung

Lageplan - Variante 1 u. 2

Maßstab 1 : 250

Format 0.580mx0.297m=0.172m²

Bauherr

....., den .....

Prüfvermerke

VORABZUG

Hinweis zum Datenschutz: Alle Rechte dieser Zeichnung unterliegen dem Urheberschutz gem DIN ISO 16016, Vervielfältigung und Veröffentlichung nur mit Zustimmung des Ingenieurbüro Dilger GmbH