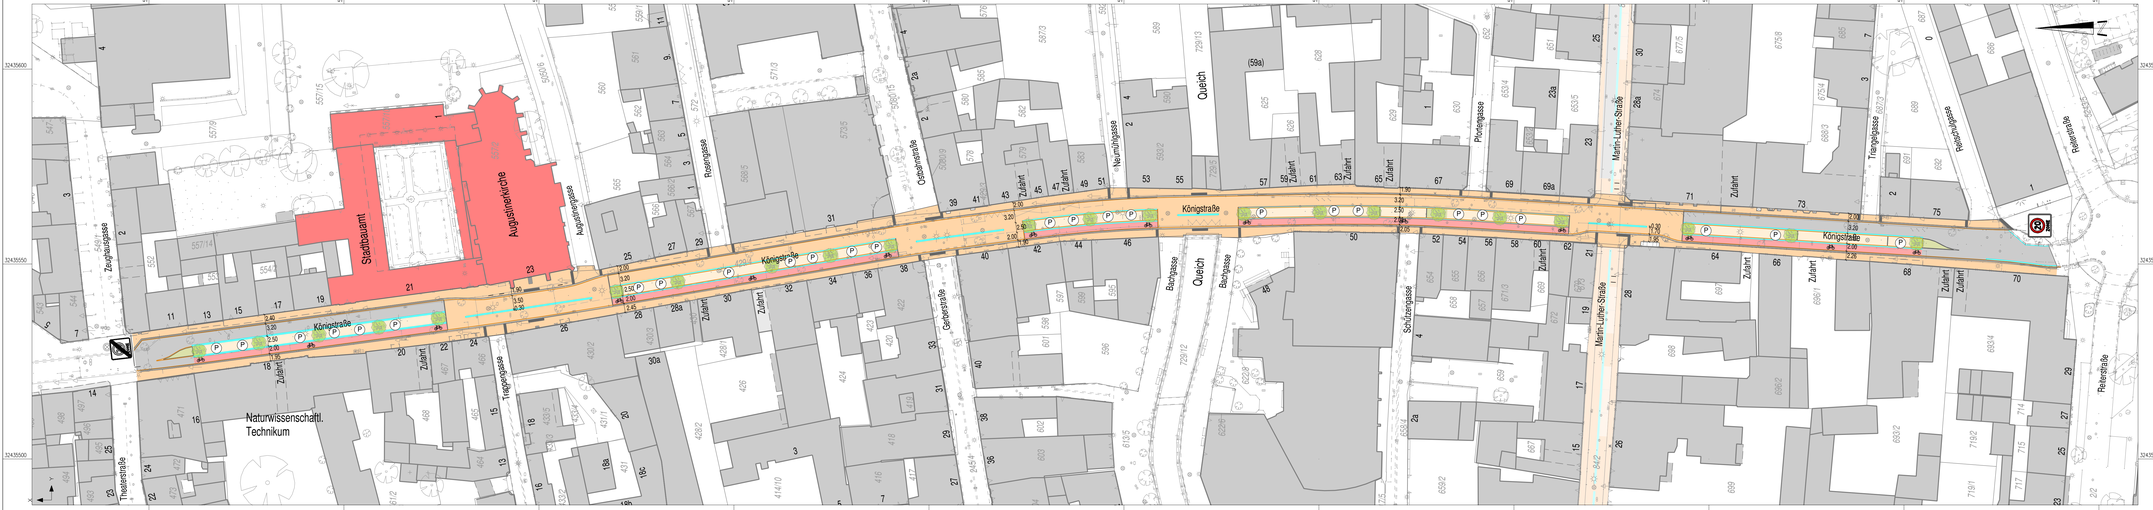

Legende

- Pflasterfläche
- Pflasterrinne
- Pflasterfläche Parkplätze bzw. Multifunktionsfläche
- Baum
- Fahrradbügel
- Asphaltfahrbahn
- Baumstandorte
- Natursteinpflasterreihe
- Parkplatz/Mehrzweckfläche

Geobasisinformation mit Genehmigung der Vermessungs- und Katasterverwaltung Rheinland-Pfalz, Kartengrundlage: Stadtbauamt Landau in der Pfalz
Koordinatenbezug: ETRS89 - UTM 32
Höhenbezug: DHHN 92

Nr.	Gegenstand der Änderung bzw. Ergänzung	Datum	Zeichen

Planverfasser:
ING.-BÜRO SCHULBAUM e.K.
Beratender Ingenieur
Max-von-Laue-Straße 6, 76829 Landau
E-Mail: mail@ib-schulbaum.de
Telefon: 0 63 41 / 96 96 360
Telefax: 0 63 41 / 96 96 370

bearbeitet	
gezeichnet	10/2020 Alt
geprüft	
Projekt-Nr.	20/0403

Vorabzug

DIN ☐ A0 ☐ A1 ☐ A2 ☐ A3
bzw. ☒
Anlage: V3
Blatt Nr.:

Auftraggeber:
Stadt Landau i. d. Pfalz
Stadtbauamt, Abteilung Mobilität und Verkehrsinfrastruktur

Maßnahme:
Ausbau der Königstraße

Straßenbau

- Vorentwurf -

Planbezeichnung:
Gesamtlageplan
Variante 3

Maßstab: 1 : 500

Aufgestellt

....., den .....

Sichtvermerk

CAD: 20-0403_001_LP-Königstraße_V_2020-12_01