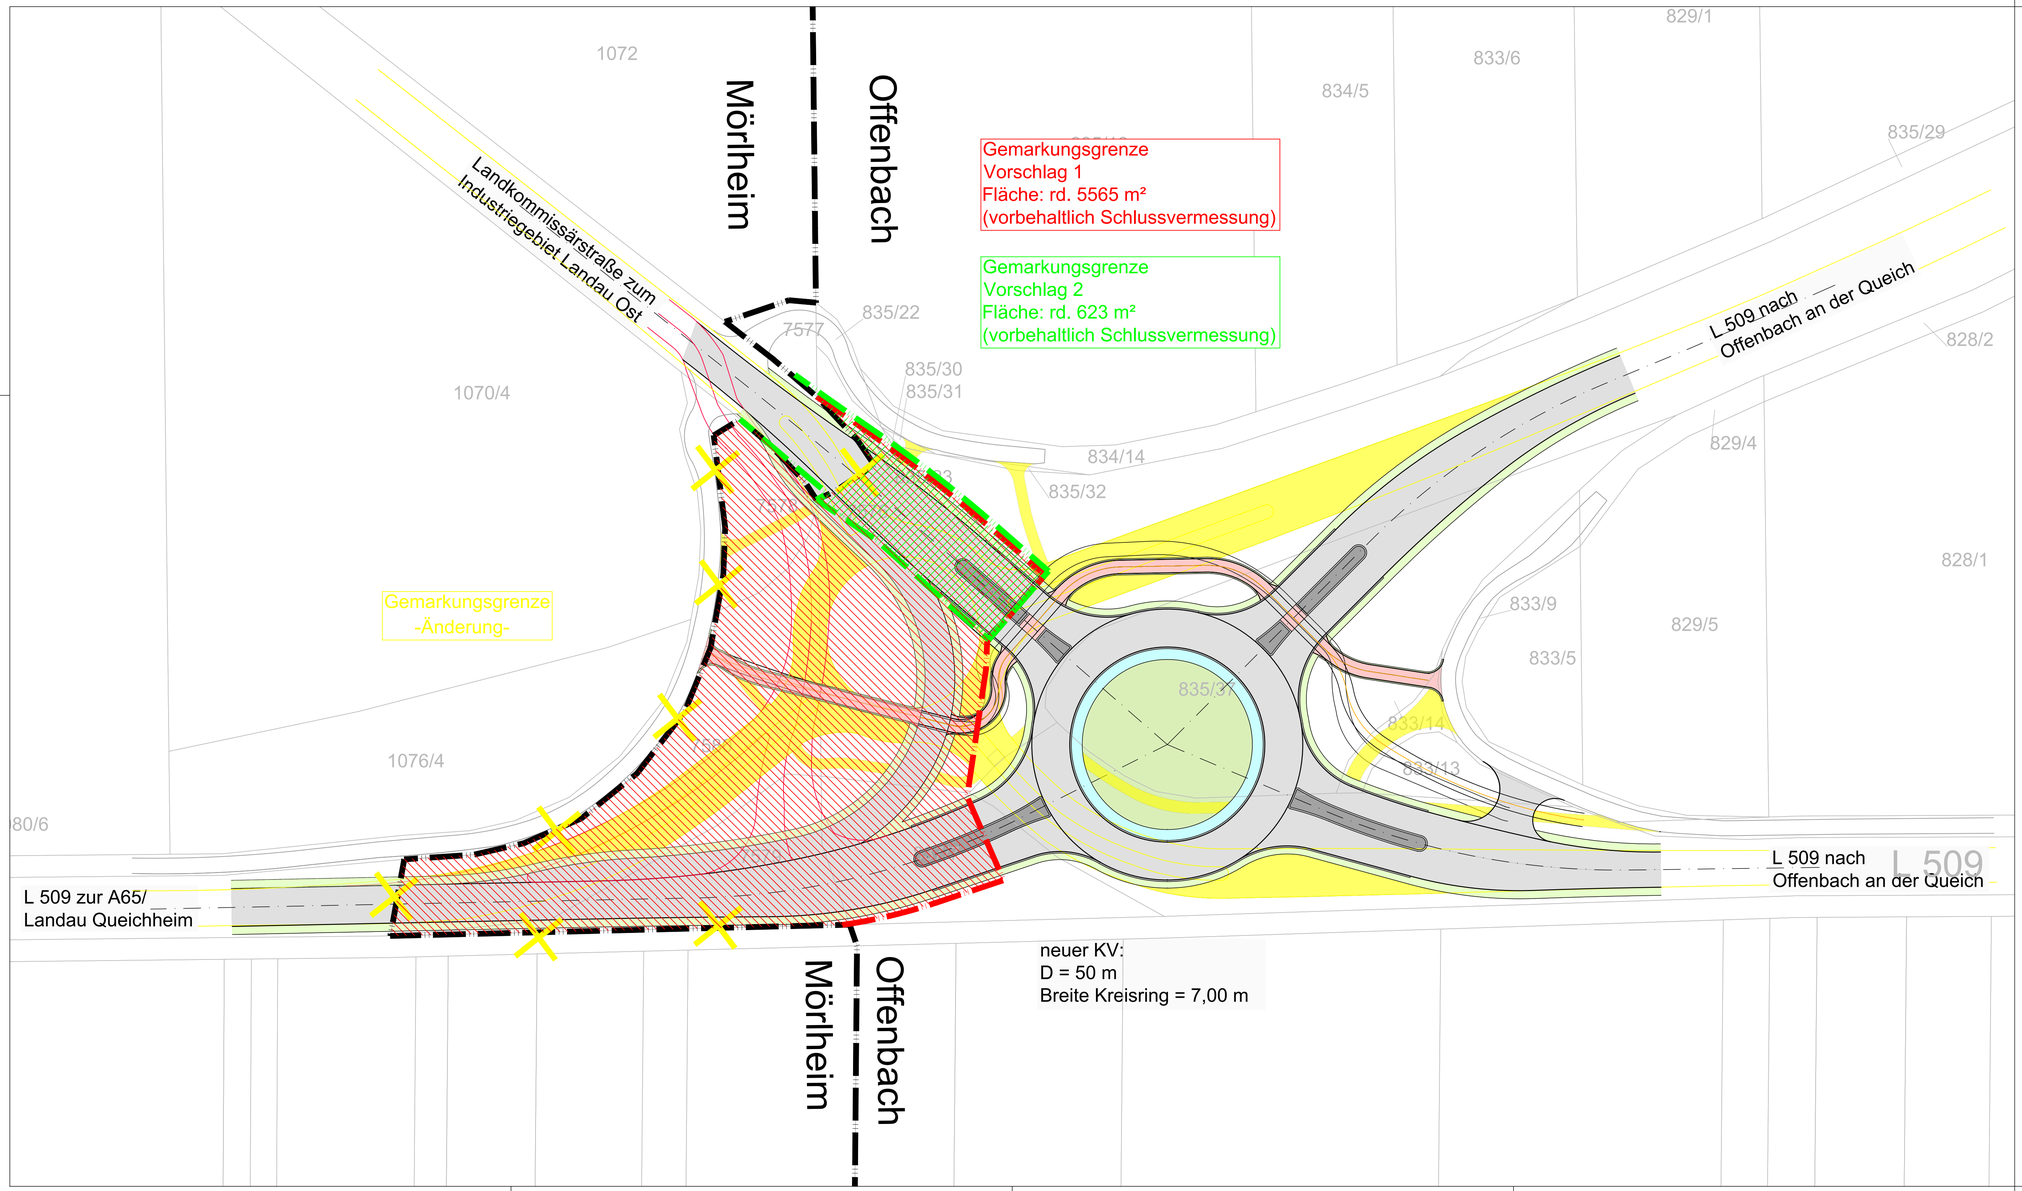

Zeichenerklärung:

- Einschnittsböschung
  Mulde mit Fließrichtung /
  Versickerungsmulde
- Straßennebenflächen
- Fahrbahn mit Achse
  Bankett
- Radweg
- Borde
- Fahrbahnteiler / Insel / Parkstreifen
- Baustraße
- Rückbaufläche

Entwurfsbearbeitung:	Landesbetrieb Mobilität Speyer Projektmanagement Neubau Dahn-Bad Bergzabern Pirmasenser Straße 17 66994 Dahn Tel.: 06391/405-0 Fax: 06391/405-21		Datum	Name
LBM		bearbeitet:	Juni 2021	C. Laux
		gezeichnet:	Juni 2021	E. Bonne
		geprüft:		

VORABZUG

Straßenbauverwaltung: RheinlandPfalz	Unterlage: **Lageplan**	Blatt-Nr.:
PROJIS-Nr.:	SAP-Nr.: A.84-20-0003.01	Maßstab: 1 : 500

L 509
Umbau KV Mörlheim

aufgestellt:
LBM Speyer PMN Dahn-Bad Bergzabern

Dahn, den