# Auszug aus den Geobasisinformationen

**Liegenschaftskarte**

RheinlandPfalz
VERMESSUNGS- UND KATASTERAMT RHEINPFALZ

**Hergestellt am 16.01.2017**

Pestalozzistraße 4
76829 Landau in der Pfalz

| | | | |
|---|---|---|---|
| Flurstück: | 1022/74 | Gemeinde: | Landau in der Pfalz |
| Flur: | 0 | Landkreis: | Stadt Landau in der Pfalz |
| Gemarkung: | Landau | | |

5448887
32435736

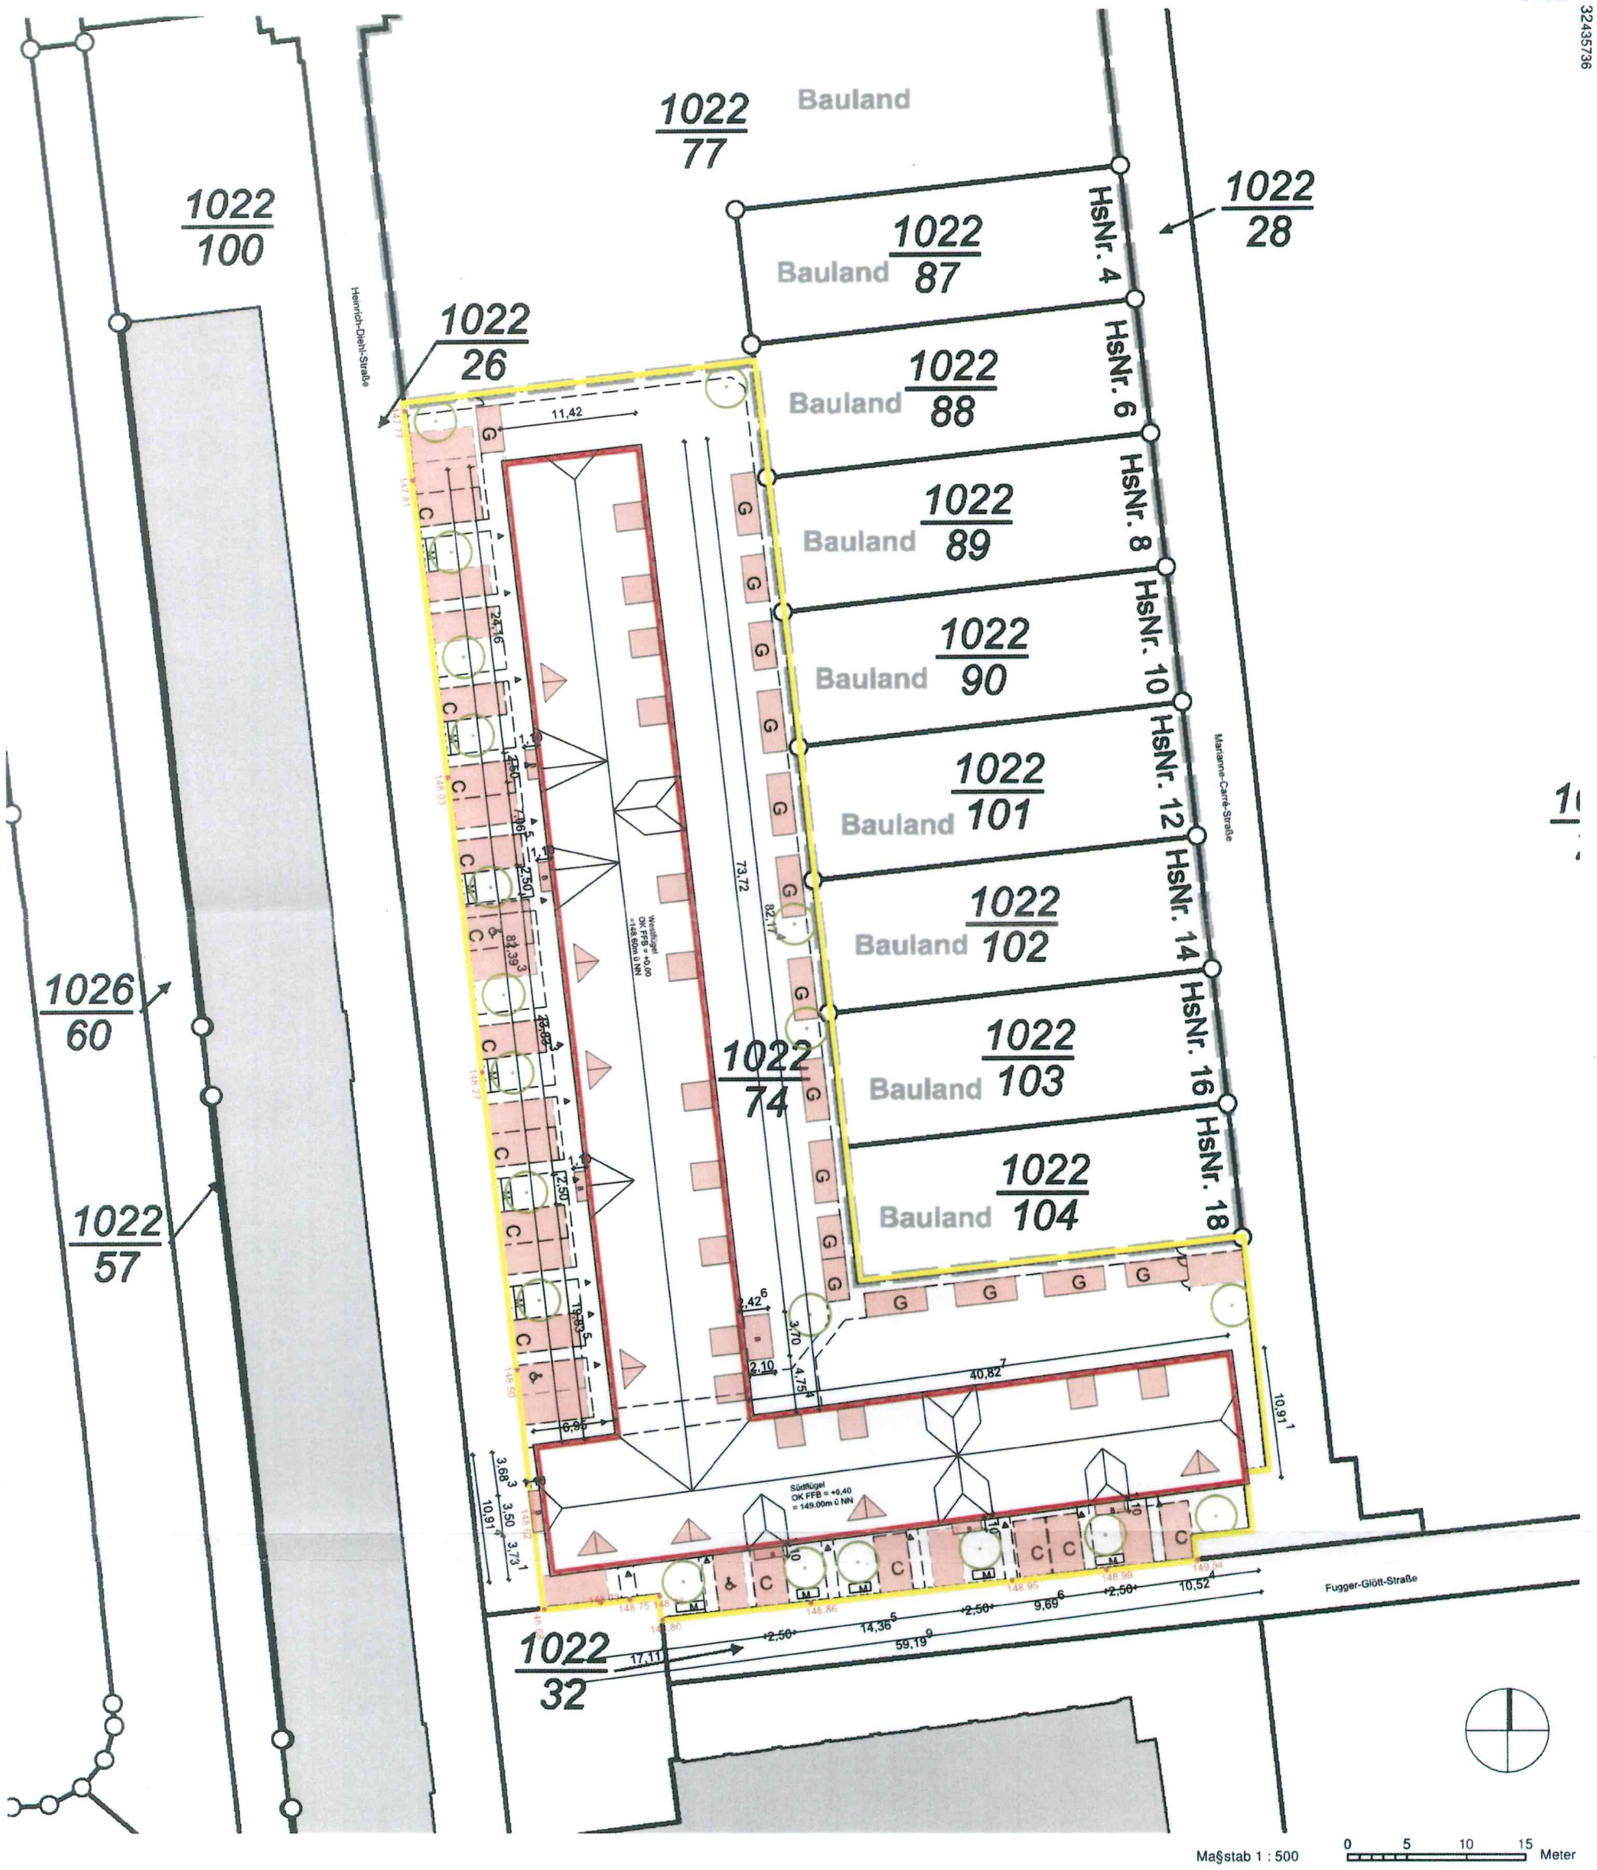


Maßstab 1 : 500 0 5 10 15 Meter


G&J architekten
gudmundsdóttir & jungmann
Beiertheimer Allee 26
D-76137 Karlsruhe
fon: +49 721 8600 681
fax: +49 721 8600 682
gj-architekten-buero@vodafone.de


| Ind. | Datum | Änderung | gez. |
|---|---|---|---|
| | | | |

**Baueingabe**

Lageplan
C = Carport
G = Gartenhaus / Kellerersatzraum
B = Balkon

| | |
|---|---|
| Projekt-Nr. | 16-183 |
| Plan-Nr. | 183.100-1 |
| Maßstab | 1:500 A3 |
| Datum / gez. | 01.02.2017 kk |