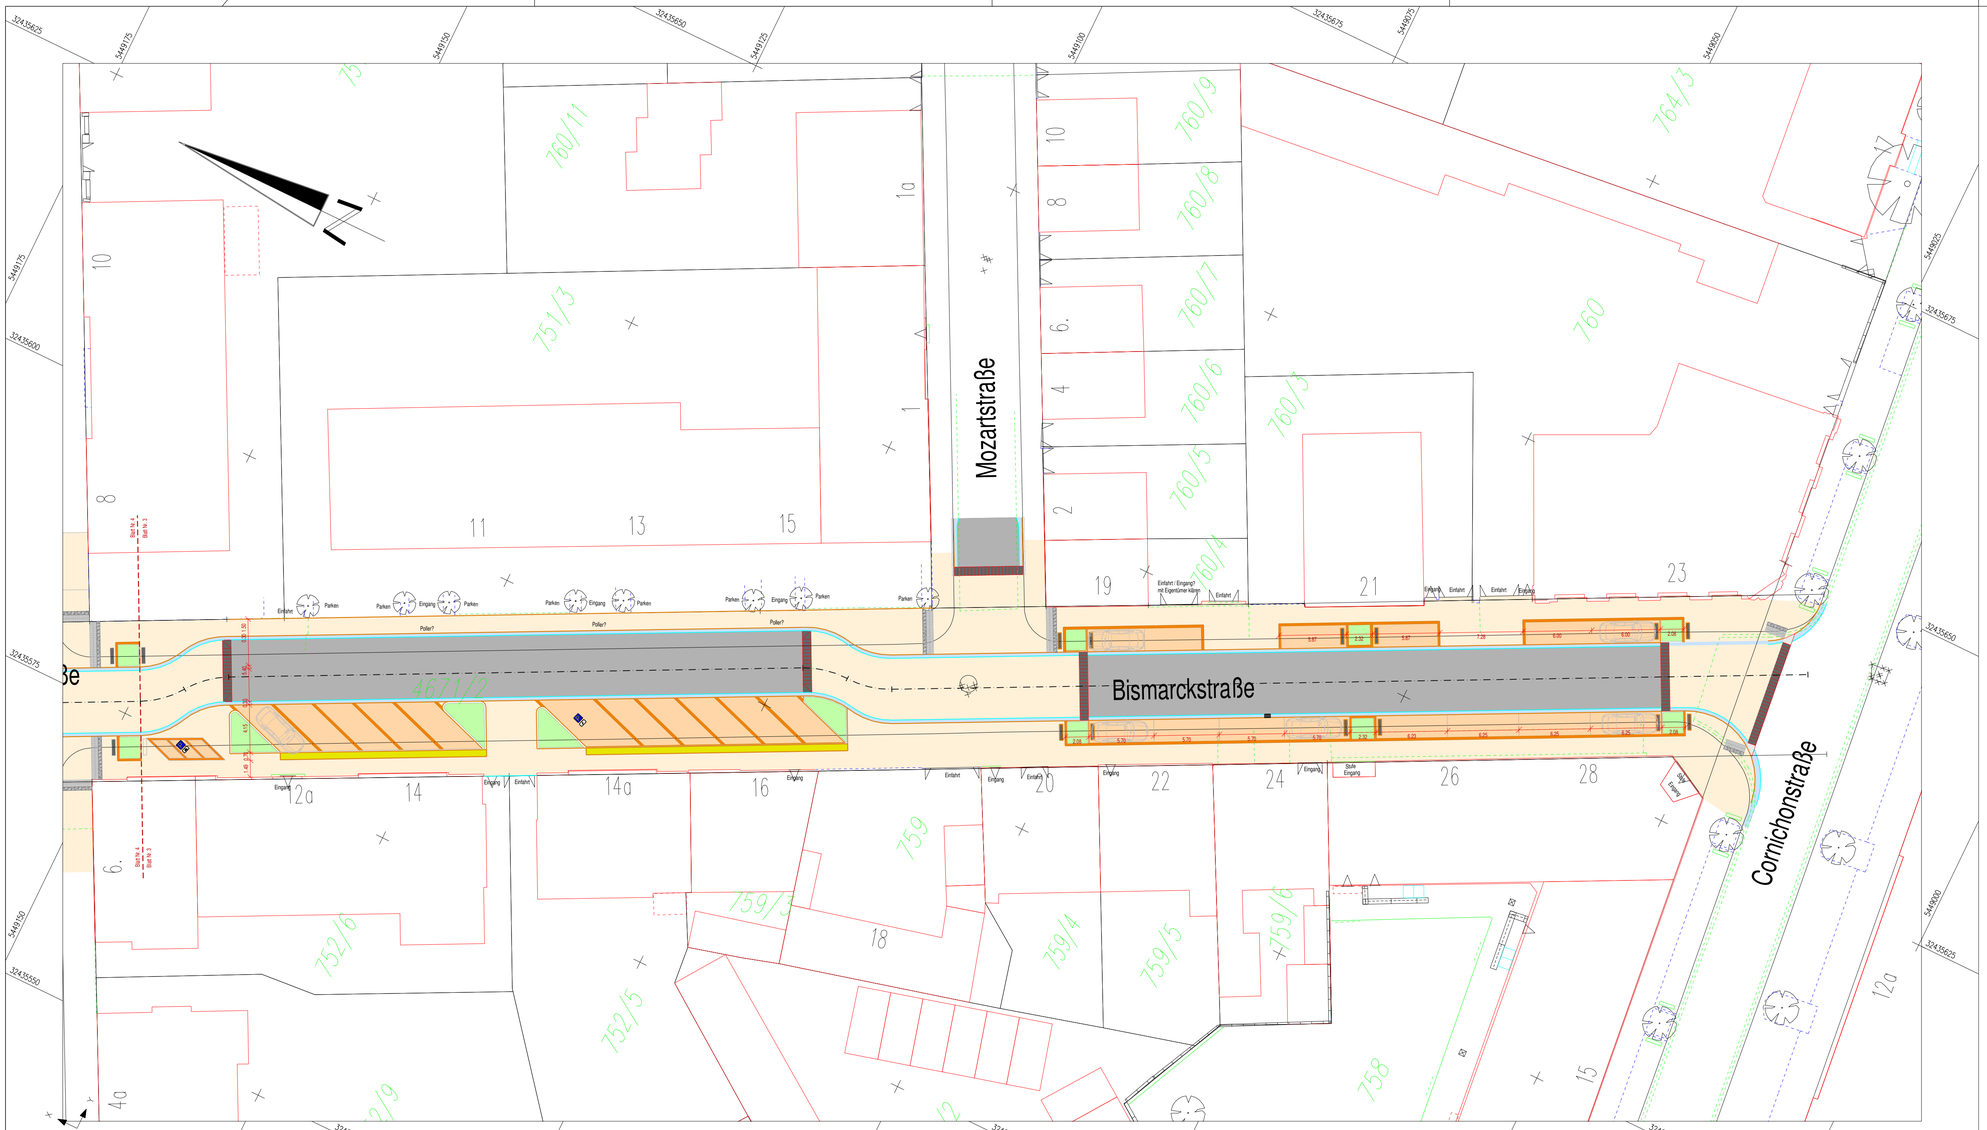

Planung

- Läuferband Prakraumeinfassung
- Parkraumfläche Pflaster
- Fahrbahn Angleichung
- Fahrbahnteiler / Insel / Parkstreifen
- Grünfläche
- Pflasterfläche
- Rinne
- Asphaltfläche Neu
- Übergangssteine
- Überhangstreifen

Anlage 3: Vogesen - Mozartstraße Schrägparkplätze

Geobasisinformation mit Genehmigung der Vermessungs- und Katasterverwaltung Rheinland-Pfalz, Kartengrundlage: Stadtbauamt Landau in der Pfalz

Nr.	Gegenstand der Änderung bzw. Ergänzung	Datum	Zeichen

Planverfasser:
ING.-BÜRO SCHULBAUM e.K.
Beratender Ingenieur
Max-von-Laue-Straße 6, 76829 Landau
E-Mail: mail@ib-schulbaum.de
Telefon: 0 63 41 / 96 96 360
Telefax: 0 63 41 / 96 96 370

bearbeitet	Sep. 2017	Dunz
gezeichnet	Sep. 2017	Scherberger
geprüft		
Projekt-Nr.	17/0601	

Stadt Landau i. d. Pfalz
Stadtbauamt, Abteilung Mobilität und Verkehrsinfrastruktur

DIN ☐ A0 ☐ A1 ☐ A2 ☐ A3
bzw. ☒ 0,42 m x 0,90 m = 0,38 m²

Anlage: St. 1
Blatt Nr.: 3

Maßnahme: Straßenbau

Straßenraumgestaltung Bismarckstraße

- Entwurfsplanung -

Planbezeichnung:
Lageplan Cornichonstraße - Vogesenstraße

Maßstab: 1 : 250

Stadtbauamt, Abteilung Straße

Landau in der Pfalz, den

Sichtvermerk