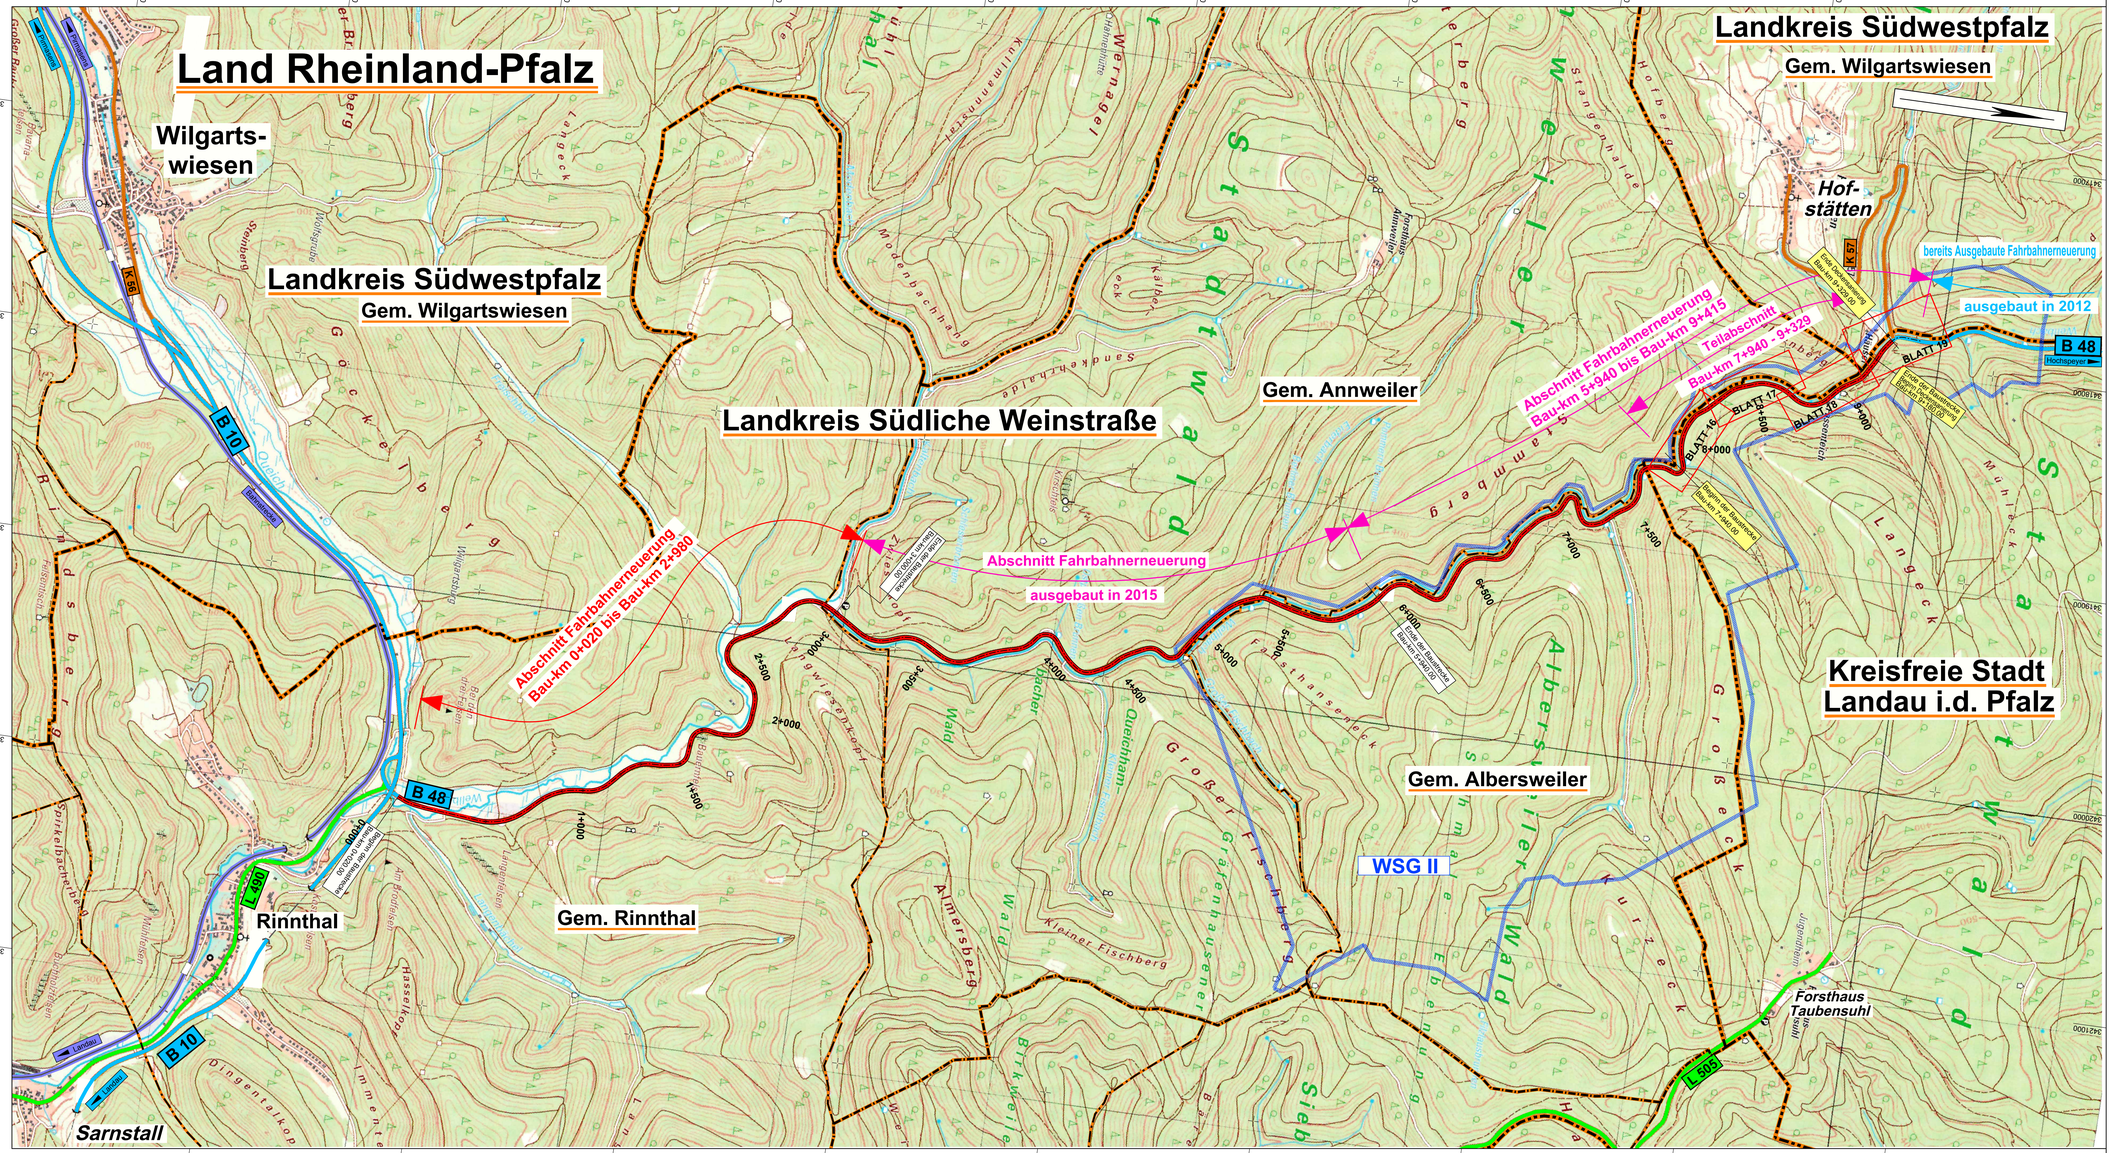

LEGENDE :

- Baustrecke
- Bundesstraße
- Landesstraße
- Kreisstraße
- Bahnstrecke
- Kreisgrenze
- Verbandsgemeindegrenze
- Gemeindegrenze

Abschnitt Fahrbahnerneuerung
von km 0+020 bis km 2+980

Abschnitt Fahrbahnerneuerung
Ausgebaut in 2015
von km 2+980 bis km 5+940

Abschnitt Fahrbahnerneuerung
von km 5+940 bis km 9+415

Entwurfsbearbeitung:

SCHÖNHOFEN Ingenieure
Hertelstrunnenring 5
67657 Kaiserslautern
Tel: 06 31 / 3 41 24 - 0
Fax: 06 31 / 4 37 45
www.schoenhofeningenieure.de
E-Mail: info@s-ki.de

SCHÖNHOFEN INGENIEURE

	Projekt-Nr.:	2011.026	
		Datum	Zeichen
	bearbeitet:	April 2018	Sann
	Cad / Grafik:	April 2018	Urchs
	geprüft:	April 2018	Zirkel

Abstimmungsverfahren

Rheinland-Pfalz

Landesbetrieb Mobilität
Speyer
St.Guido-Str. 17 · 67346 Speyer
Tel: 06232/626 · Fax: 06232/626-1102/3/4

LBM

B 48

Fahrbahnerneuerung zwischen AS B 10 und K 57 nach Hofstätten Teilabschnitt Hangrutsch

Str.-km 7+900 bis Str-km 9+300

	Unterlage:	2	
	Blatt Nr.:	ÜK 1	
	Maßnahmen Nr.:	A.33-18-0004.01	
		Datum	Name
	bearbeitet		
	gezeichnet		
	geprüft		
	Übersichtskarte, Maßstab 1 : 10.000		
	von NK: 6713 026	nach NK: 6713 001	

	Datum	Name
Entwurfsprüfung: LBM Speyer:		
Straßenplanung:	13.02.2018	Trautmann
Landespflege:		
Immissionsschutz:		

Nr.	Art der Änderung	Datum	Name
1			
2			
3			
4			
5			
6			

aufgestellt:

Speyer, den .....

Grundplan hergestellt: Schönhofen Ingenieure — Ergänzungen:

Aufnahme:
Feldvergleich:
Kataster: