


Y 3418289.494  
X 5459287.352

Y 3417223.000  
X 5481794.985

**LEGENDE :**

- vorhandene Fahrbahnbreite < 5,50m
- vorhandene Fahrbahnbreite zwischen ca. 5,50m und ca. 6,00m
- vorhandene Fahrbahnbreite zwischen ca. 6,00m und ca. 6,50m
- vorhandene Fahrbahnbreite > 6,50m

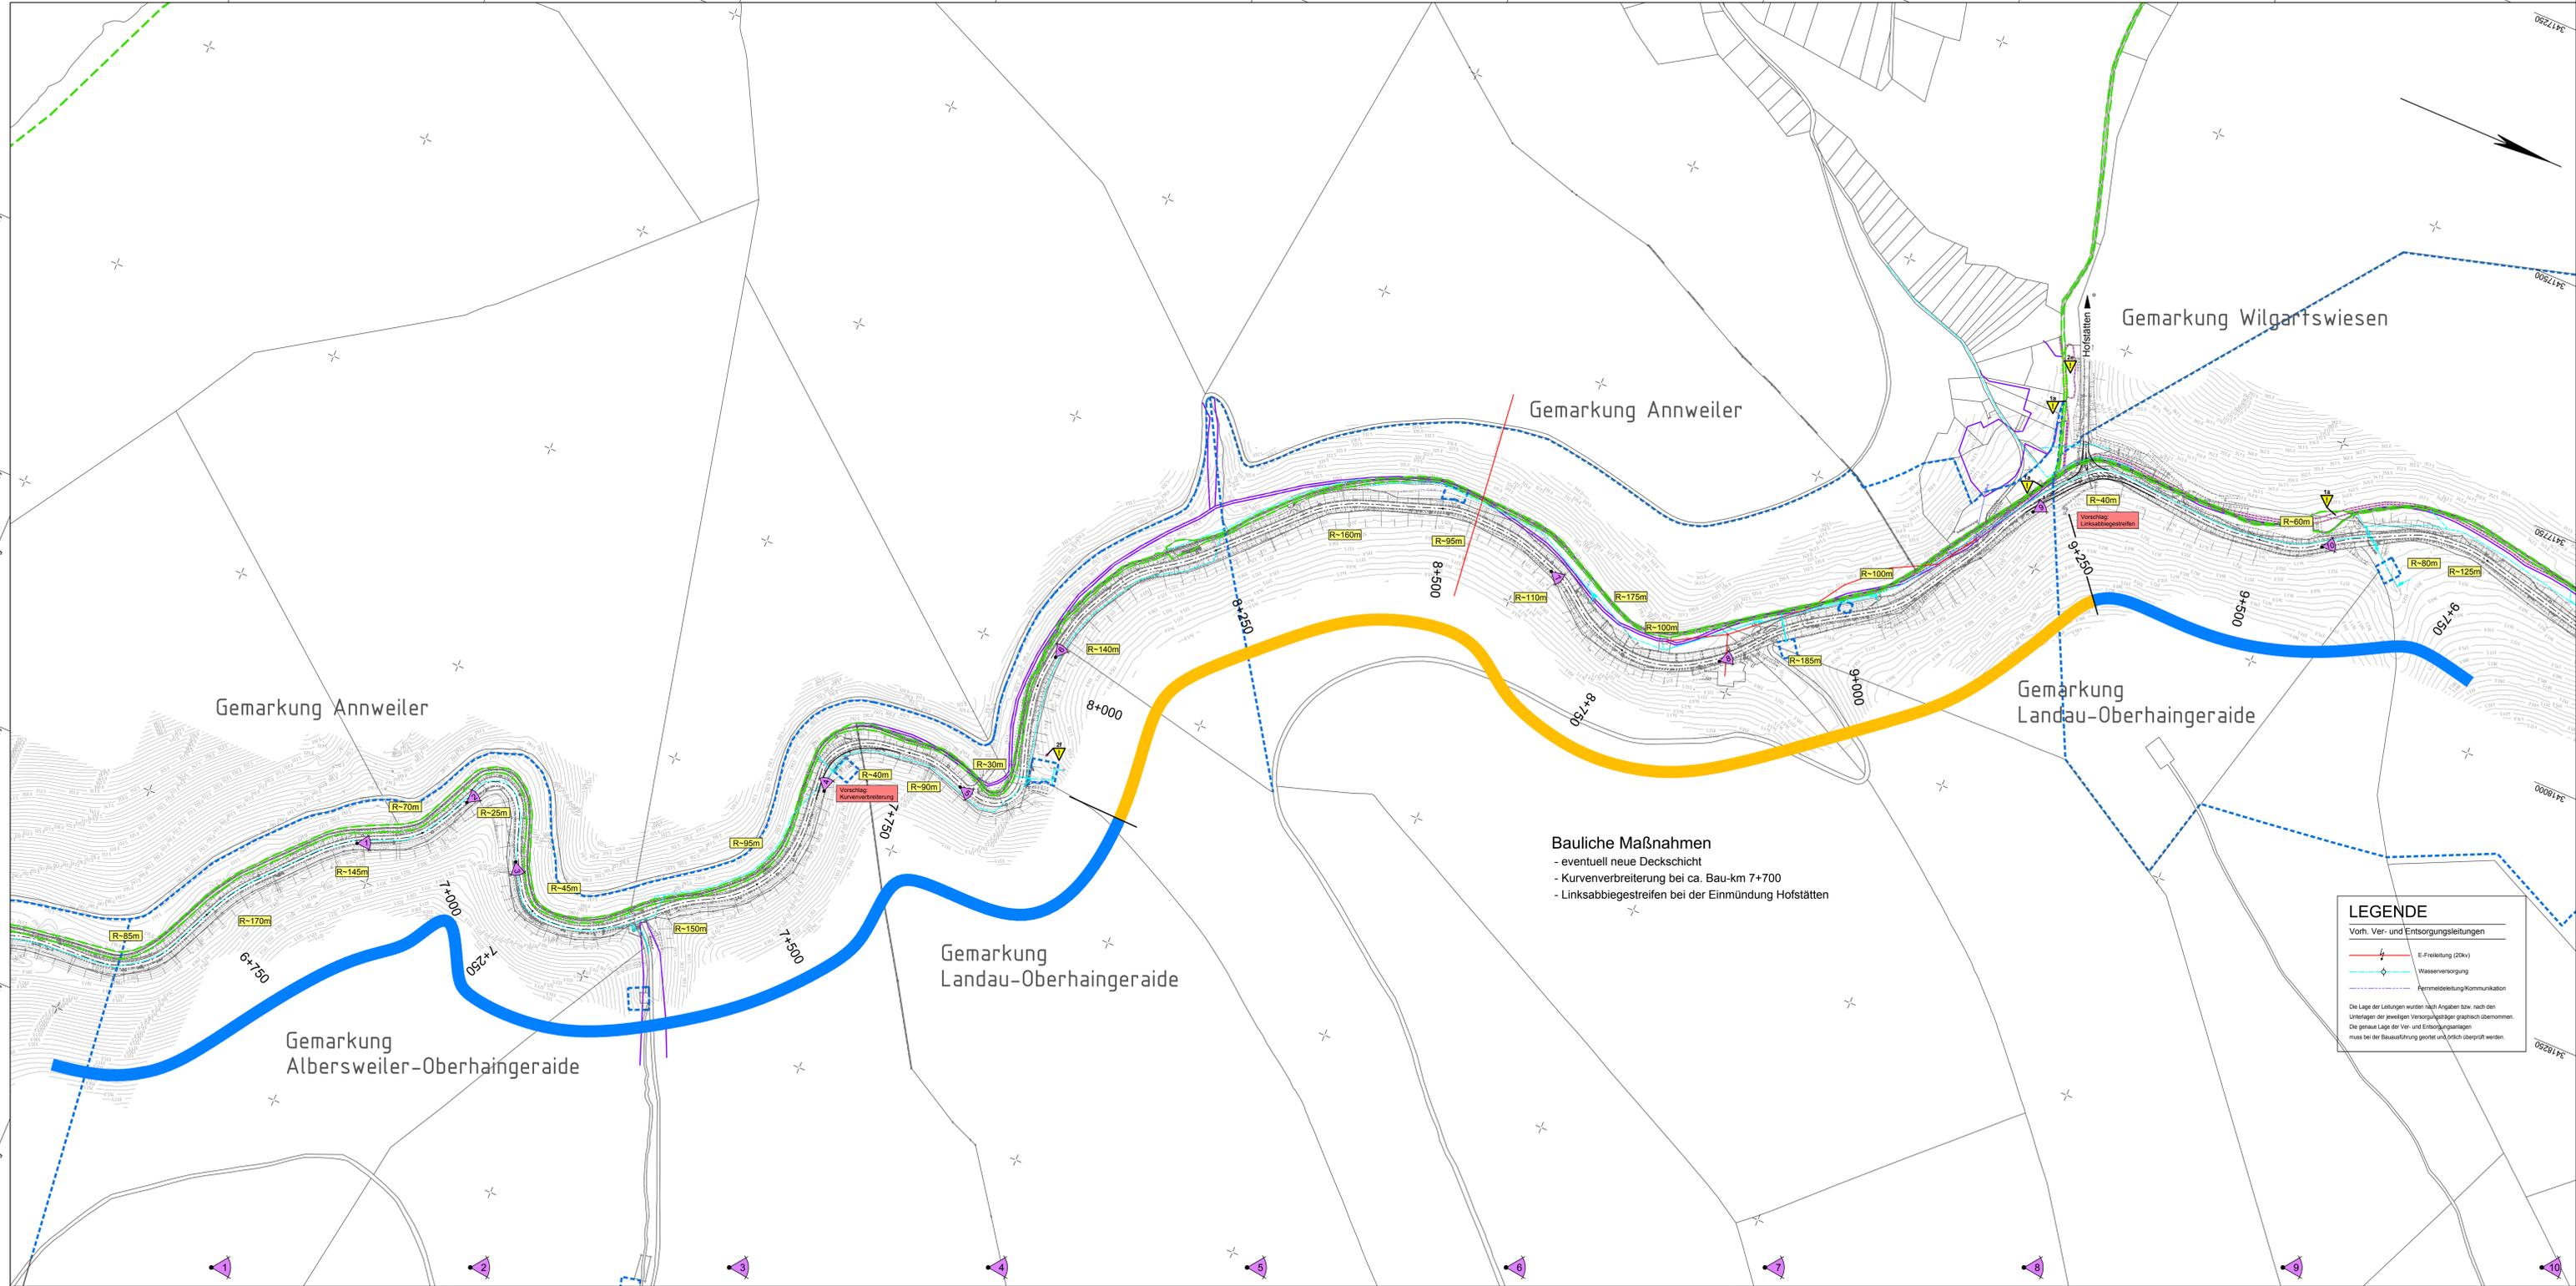

**Bauliche Maßnahmen**

- eventuell neue Deckschicht
- Kurvenverbreiterung bei ca. Bau-km 7+000
- Linksabbiegestreifen bei der Einmündung Hofstätten

**LEGENDE**

Vorh. Ver- und Versorgungsleitungen

- E-Freileitung (20kV)
- Wasserversorgung
- Fernmeldebekleidung/Kommunikation

Die Lage der Leitungen wurden nach Angaben bzw. nach den Unterlagen der jeweiligen Versorgungsträger graphisch übernommen. Die genaue Lage der Ver- und Versorgungsanlagen muss bei der Bauausführung geortet und örtlich überprüft werden.

Entwurfsbearbeitung: SCHÖNHOFEN Ingenieure Herbststr. 11 67367 Kallstadt Tel: 06 31 74 41 24 -0 Fax: 06 31 74 37 45 www.schoenhofen-ingenieur.de E-Mail: info@schonhofen.de		Projekt-Nr.: 2011.026	Datum	Zeichen
		bearbeitet:	April 2018	Zirkel
		Cad / Grafik:	April 2018	Palm
		geprüft:	April 2018	Zirkel

**Abstimmungsverfahren**

**Rheinland-Pfalz**

Landesbetrieb Mobilität  
Speyer  
St.Guido-Str. 17 · 67348 Speyer  
Tel: 06232/626 · Fax: 06232/626-1102/3/4

**B 48**

**Fahrererneuerung zwischen AS B 10 und K 57 nach Hofstätten**

Unterlage:	3	
Blatt Nr.:	3	
Maßnahmen Nr.:	A.33-09-0039.01	
bearbeitet	Datum	Name
gezeichnet		
geprüft		
Übersichtslegeplan, Maßstab 1 : 2.500		
von NK:	Datum	Name
	13.02.2018	Trautmann

Str.-km 7+940 bis Str.-km 9+426

Entwurfsprüfung: LBM Speyer

Strassenplanung:

Immissionsschutz:

Nr. / Art der Änderung	Datum	Name
1		
2		
3		
4		
5		
6		

aufgestellt:

**i. A. gez. Krömer**

Speyer, den 15.02.2018

Grundplan hergestellt: Schönhofen Ingenieure	Ergänzungen:
Aufnahme:	
Feldvergleich:	
Kataster:	

Y 3419541.009  
X 5459819.621

Y 3418474.515  
X 5482327.253

