


Diese Karte ist gesetzlich geschützt. Nachdruck oder sonstige Vervielfältigung nur mit Genehmigung des Stadtbauamtes Landau in der Pfalz. Basiskarte: Liegenschaftskarte der Vermessungs- und Katasterverwaltung

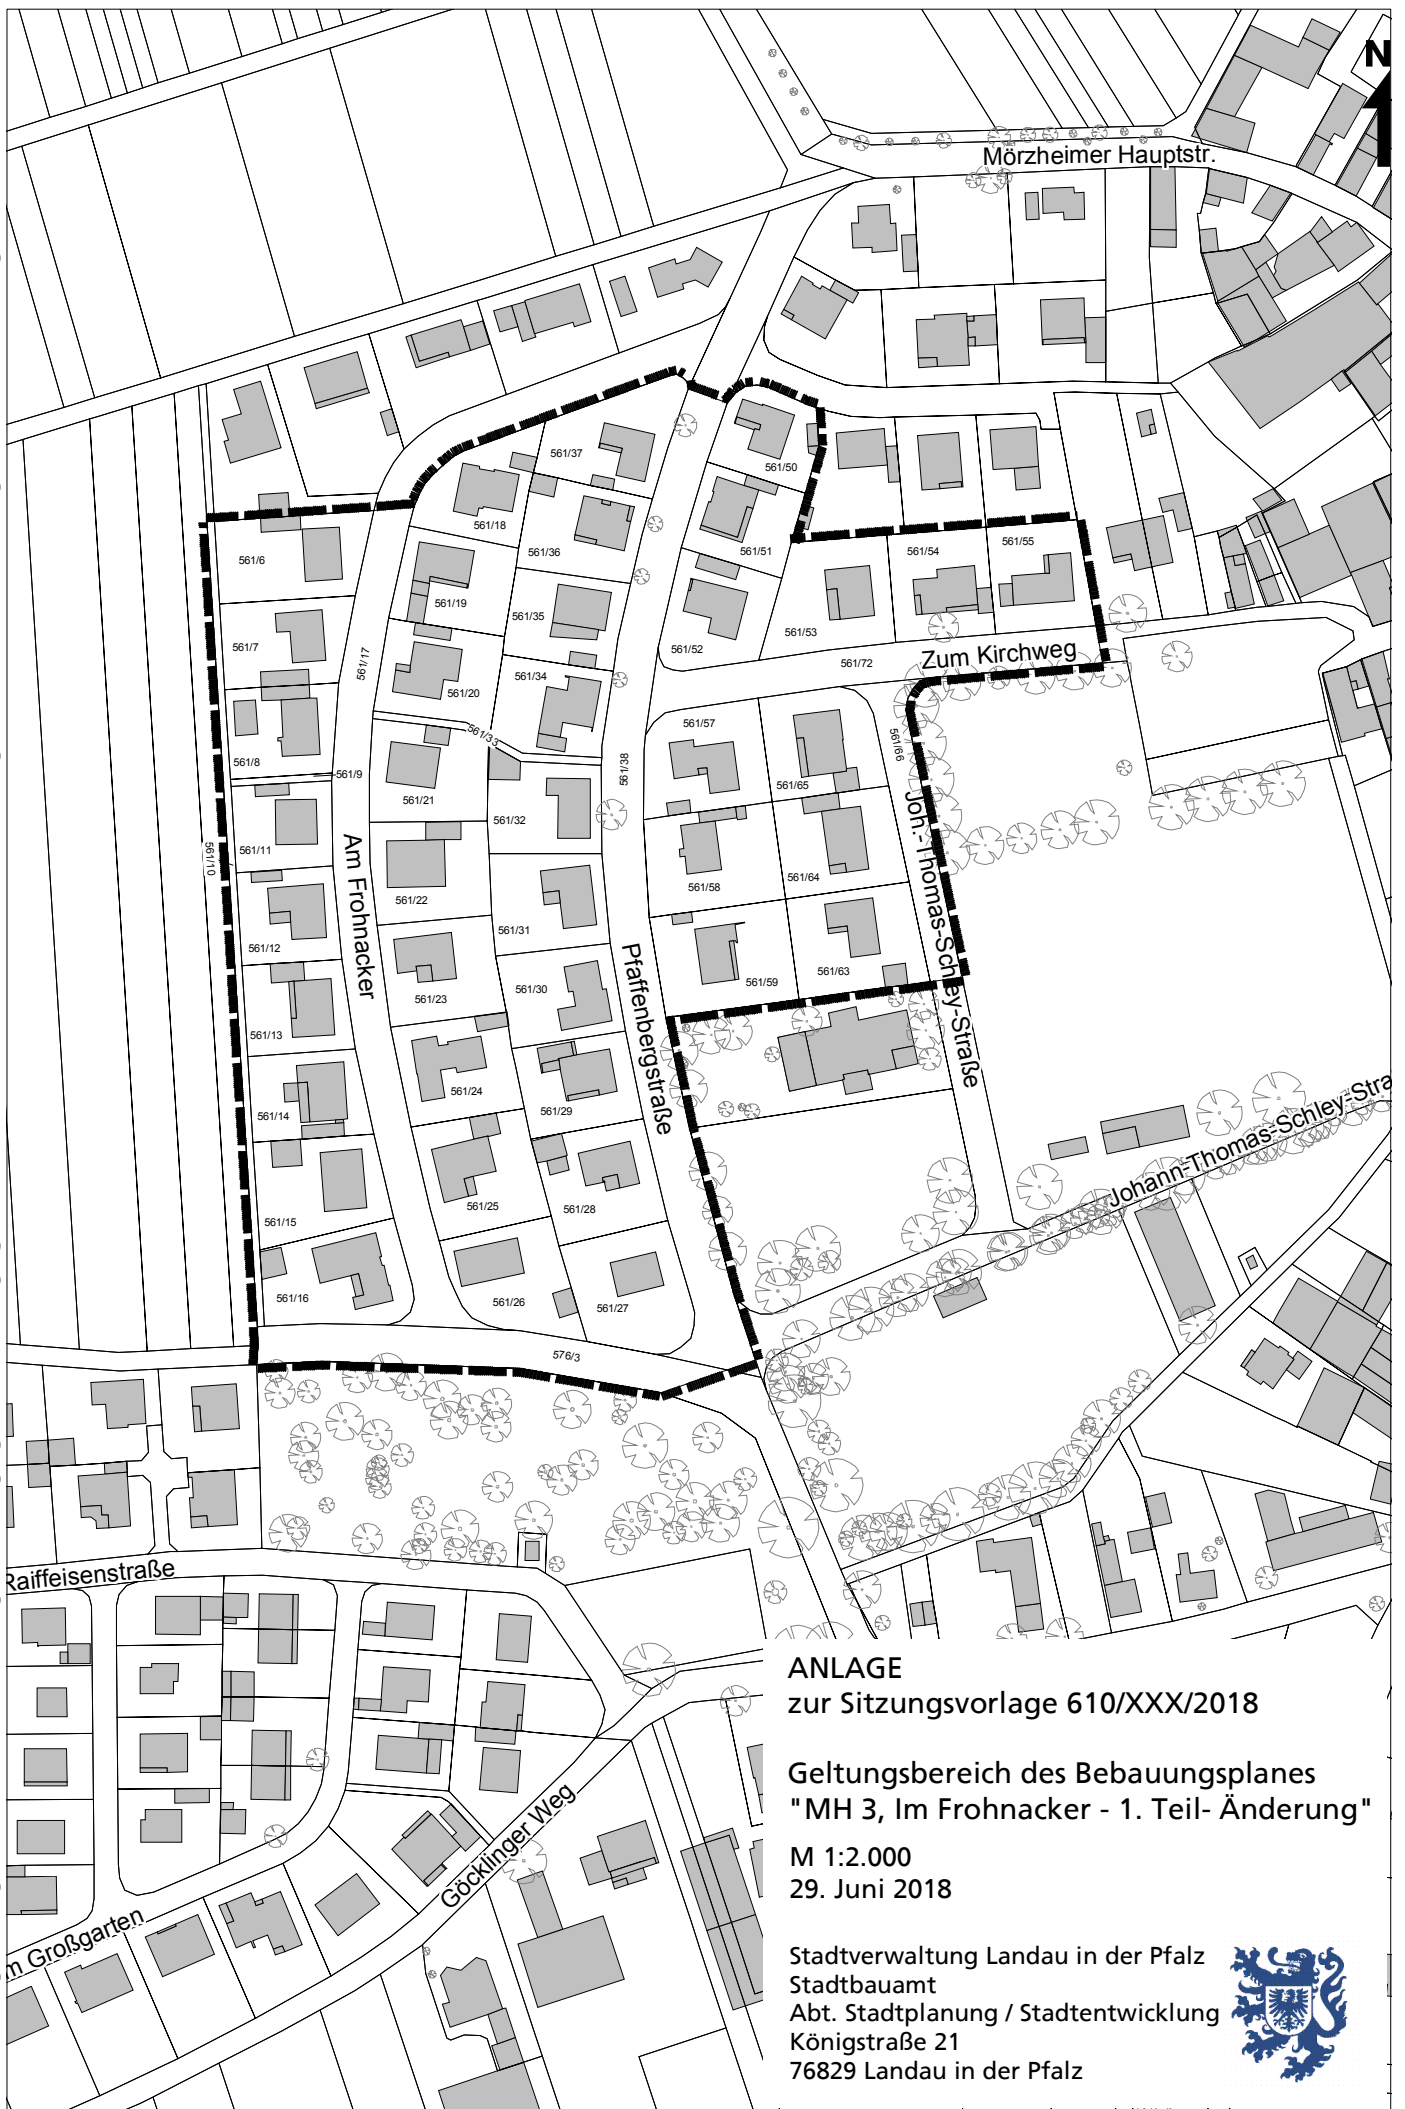

ANLAGE
zur Sitzungsvorlage 610/XXX/2018

Geltungsbereich des Bebauungsplanes
"MH 3, Im Frohnacker - 1. Teil- Änderung"

M 1:2.000
29. Juni 2018

Stadtverwaltung Landau in der Pfalz
Stadtbauamt
Abt. Stadtplanung / Stadtentwicklung
Königstraße 21
76829 Landau in der Pfalz

