



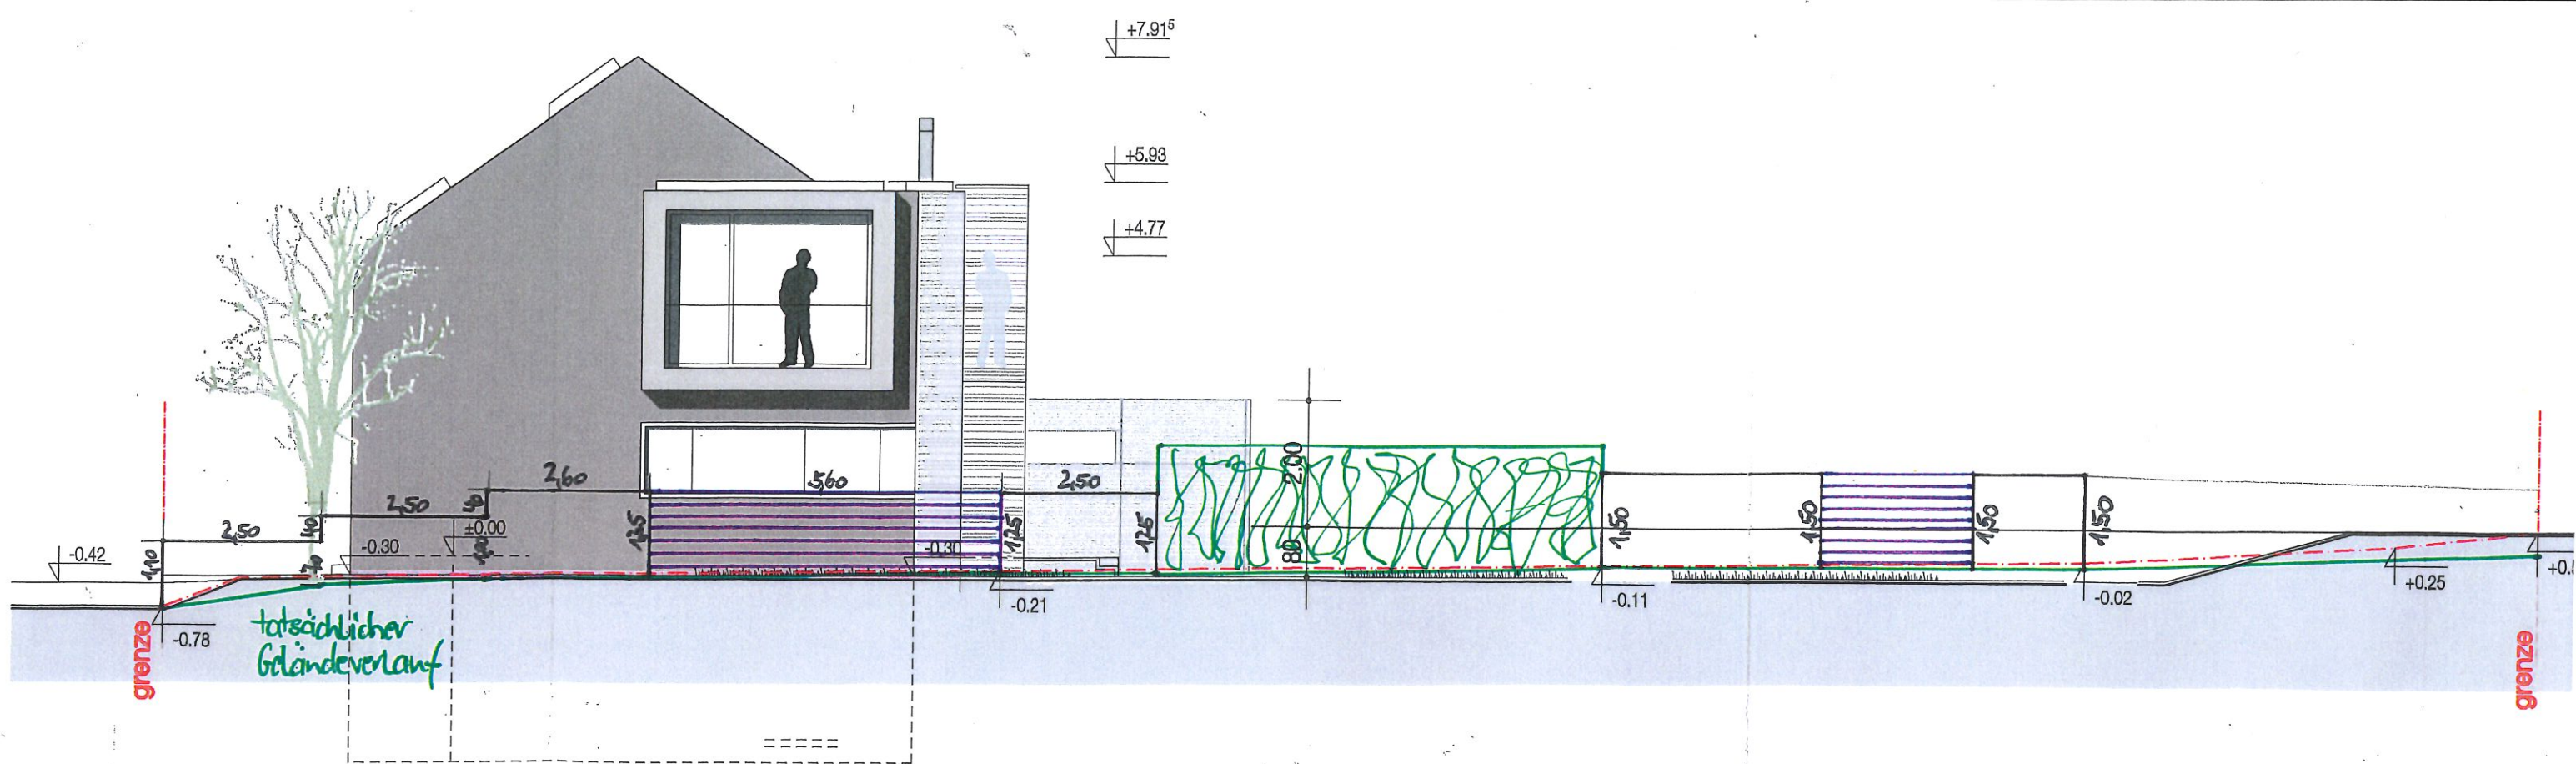

WESTANSICHT

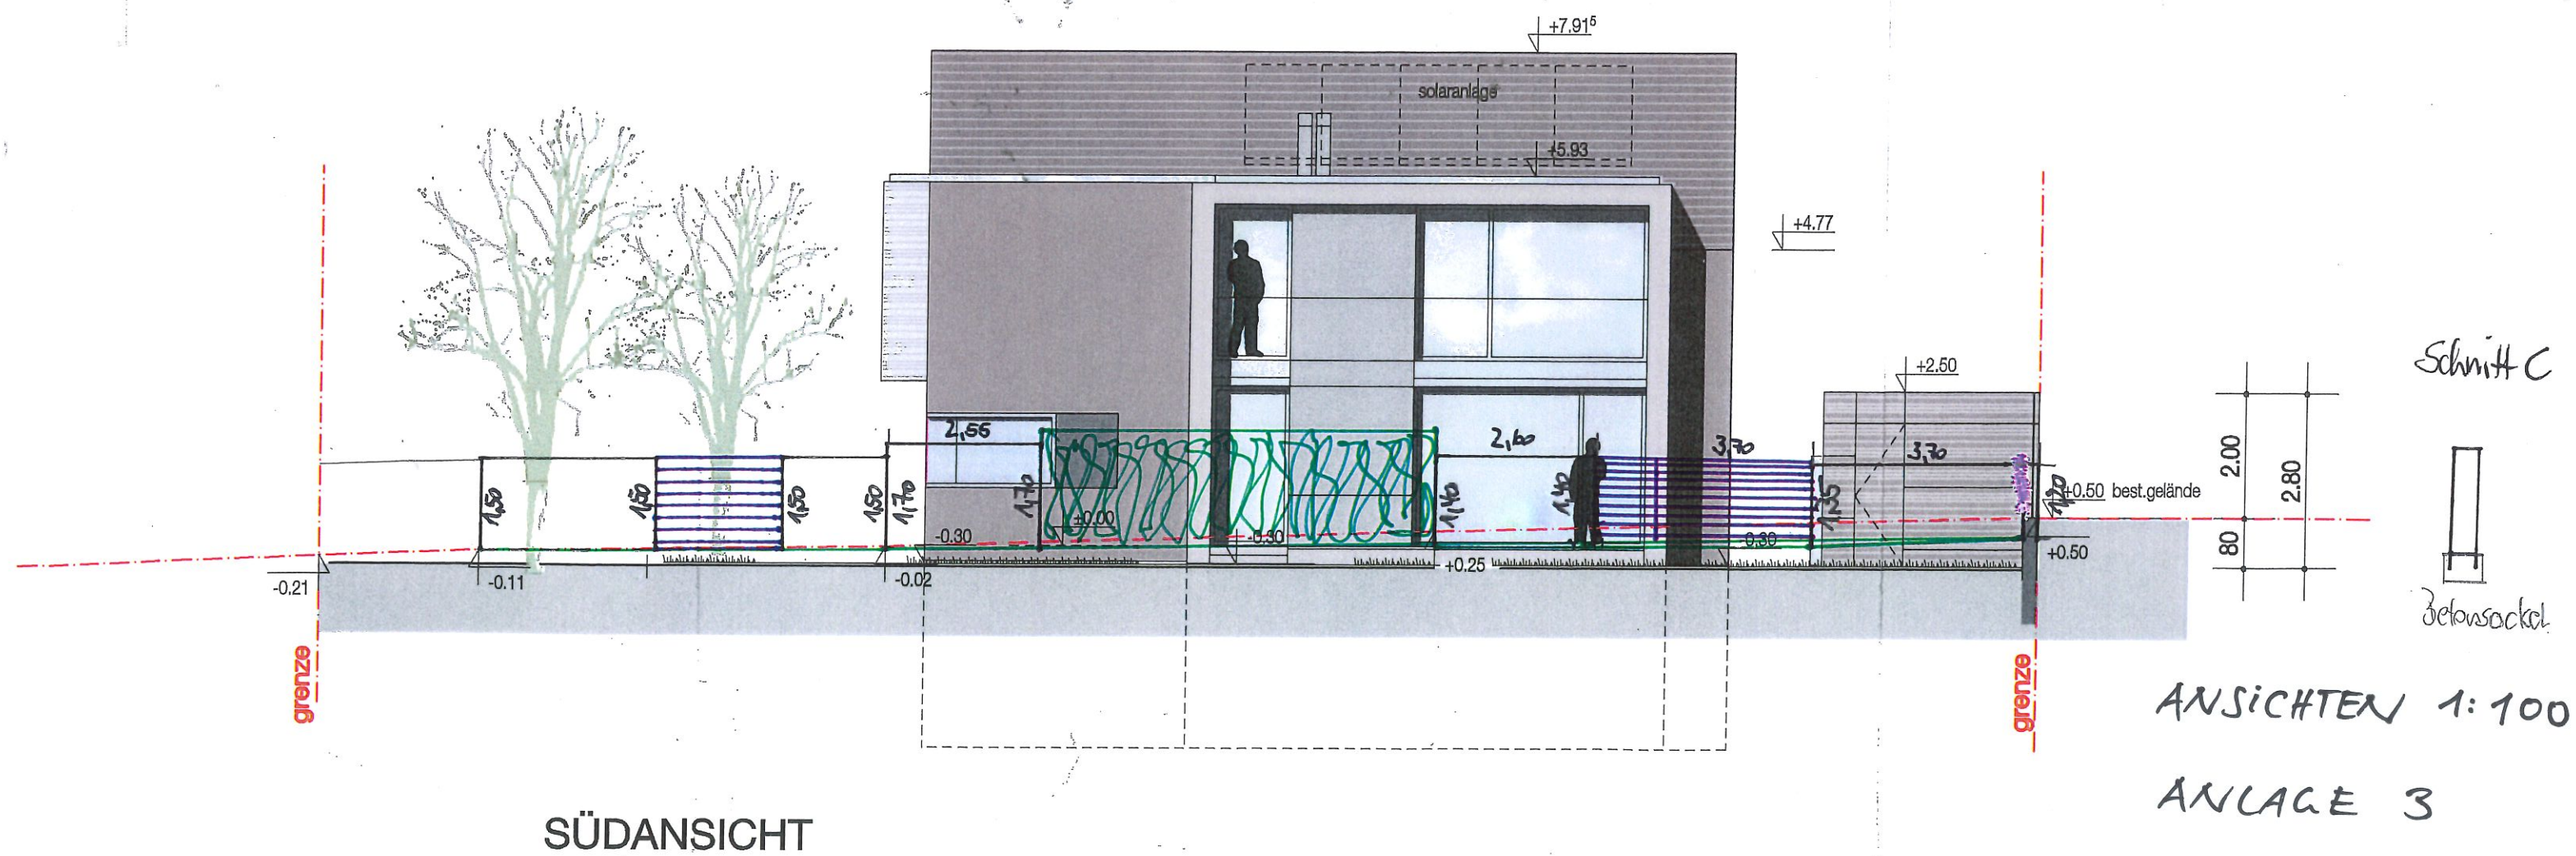

SÜDANSICHT

ANSICHTEN 1:100

ANLAGE 3