Anlage 3

Auszüge aus den Beiträgen zur Mehrfachbeauftragung

Wettbewerbsbeitrag 1

Marc Betz Architekten, Landau

WEINGUT
EMIL BAUER
& SÖHNE

Flaschenlager und Gastronomie

marcbetzarchitekten

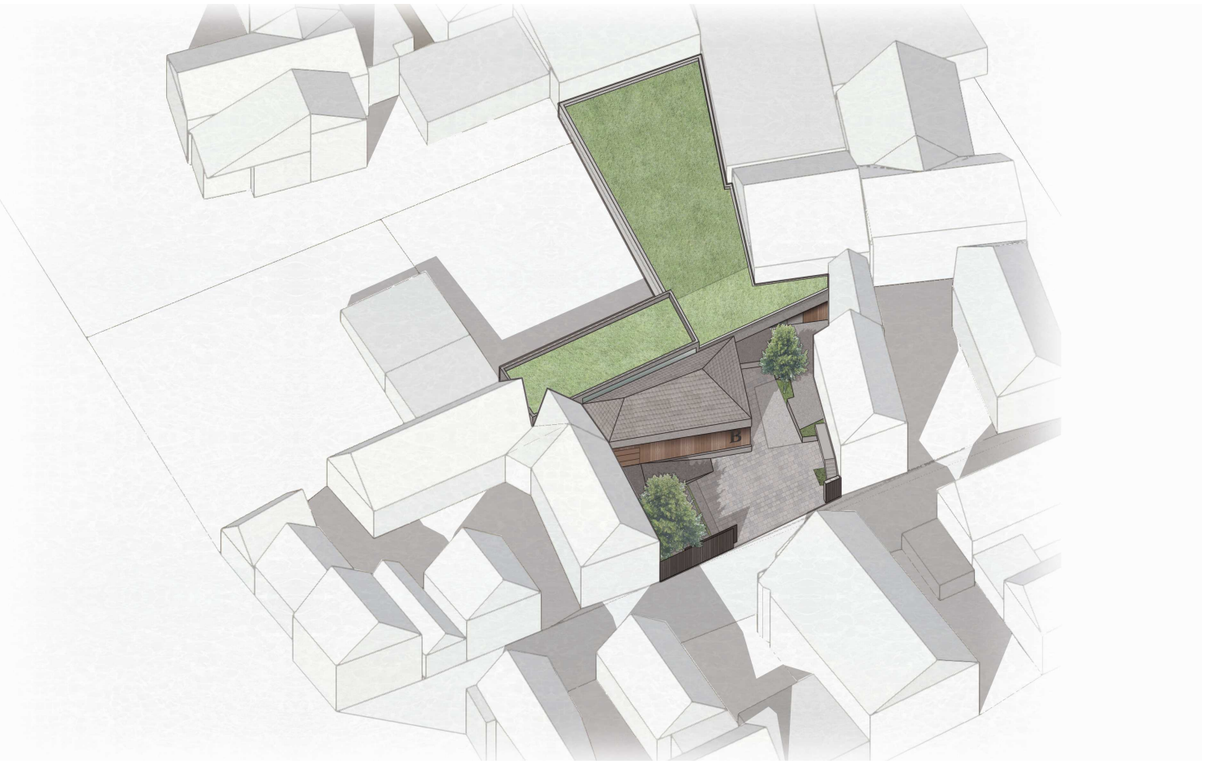

Lageplan | 1:750

Grundriss Anlieferung (Tageszeit) | 1:350

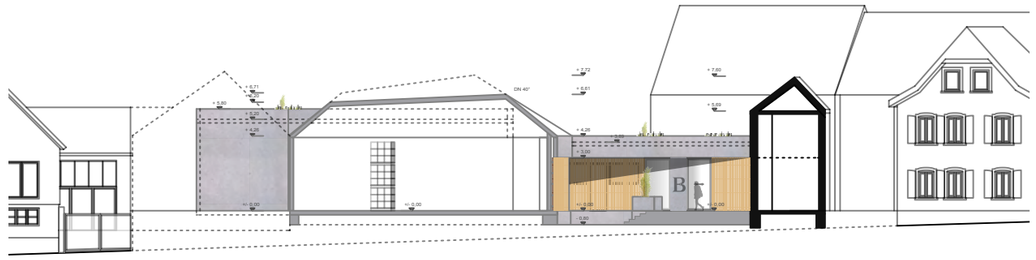

Schnitte | 1:350

Wettbewerbsbeitrag 2

Burkhard Architekten, Landau

NEUBAU EINES FLASCHENLAGERS U. ERRICHTUNG EINER GASTSTÄTTE · BAUHERR: WEINGUT EMIL BAUER & SÖHNE · IM ORTSKERN VON NUßDORF
ENTWURFSVERFASSER: BURKHARD / ARCHITEKTEN · WESTRING 4 · 76829 LANDAU · STRASSENANSICHT GIEßELGASSE 31 + 33 M. 1:50

NEUBAU EINES FLASCHENLAGERS U. ERRICHTUNG EINER GASTSTÄTTE · BAUHERR: WEINGUT EMIL BAUER & SÖHNE · IM ORTSKERN VON NUSSDORF
ENTWURFSVERFASSER: BURKHARD / ARCHITEKTEN · WESTRING 4 · 76829 LANDAU · GRUNDRISS EROGESCHOSS M. 1: 100

Wettbewerbsbeitrag 3

Varianten 1 und 2

Architekturbüro Hertel, Landau

ENTWURF

Neubau eines Flaschenlagers mit
Errichtung einer Gaststätte

Emil Bauer & Söhne
Walsheimer Straße 18
76829 Landau-Nußdorf

ARCHITEKTUR
HERTEL

ARCHITEKTURBUERO HERTEL
76829 Landau Muehlstrasse 1
Tel. 06341-96680 Fax 966888
e-mail info@architekt-hertel.de
homepage www.architekt-hertel.de

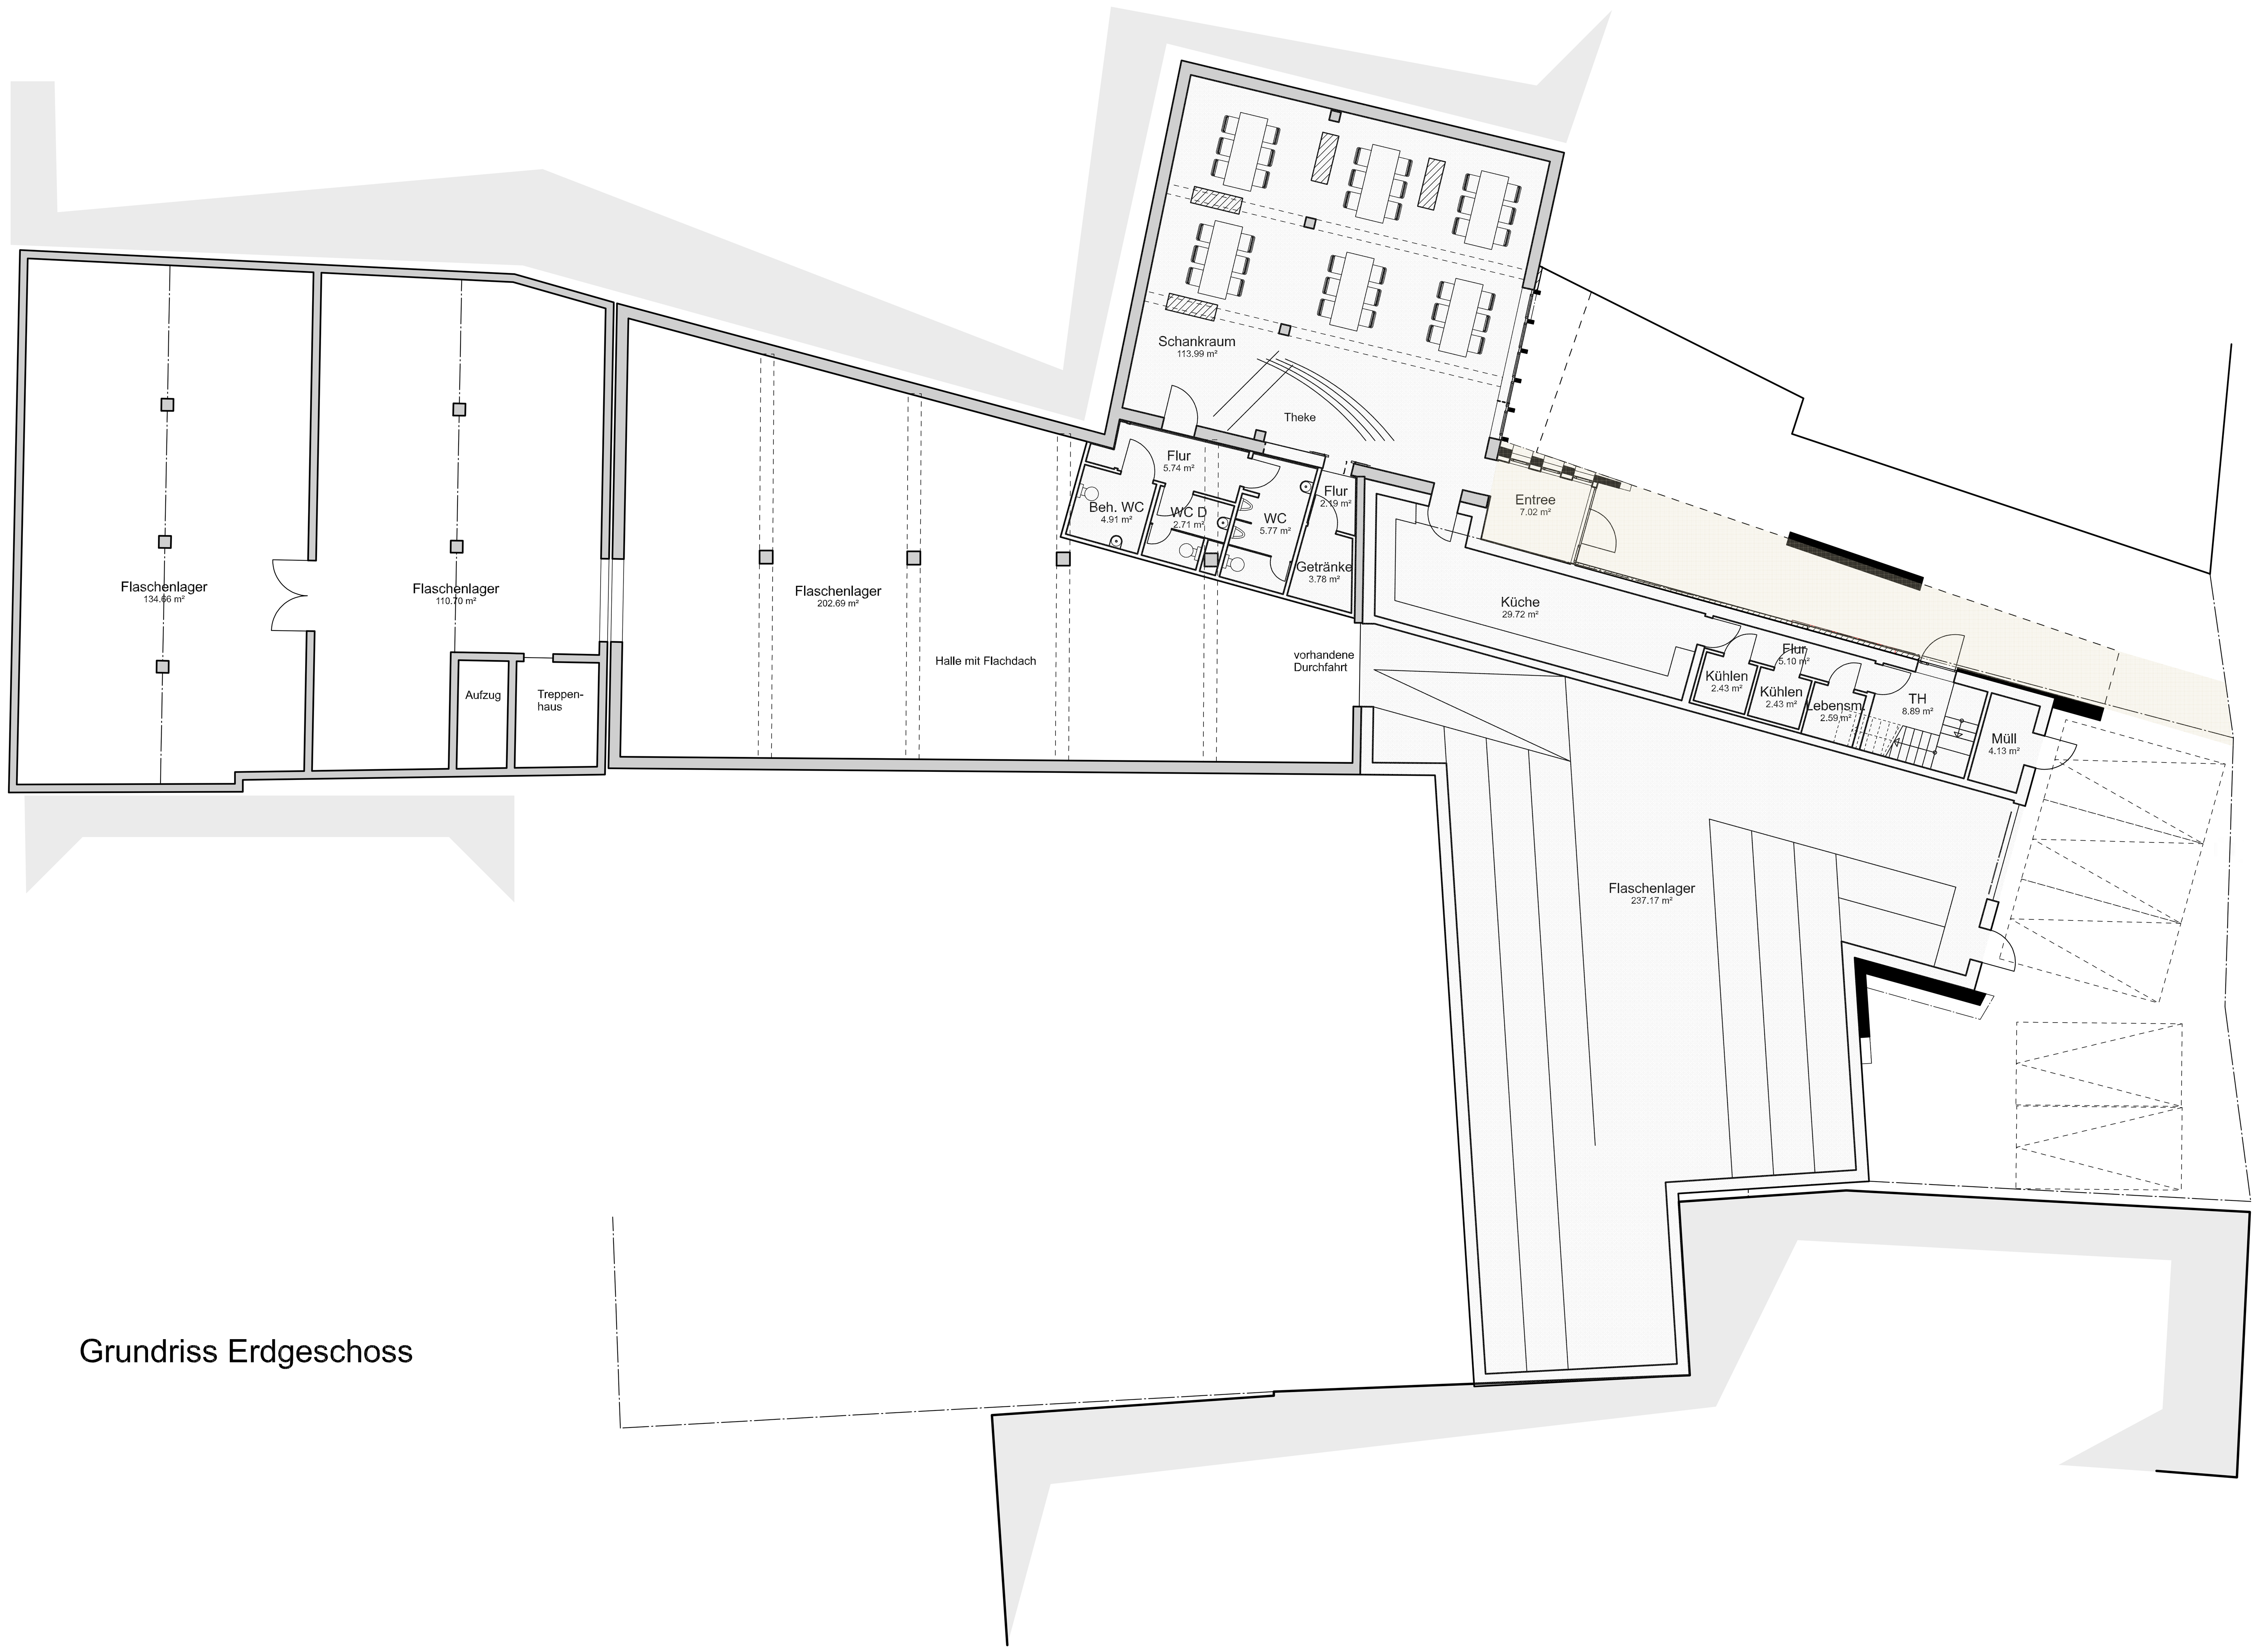

Grundriss Erdgeschoss

Perspektive mit umgebender Bebauung

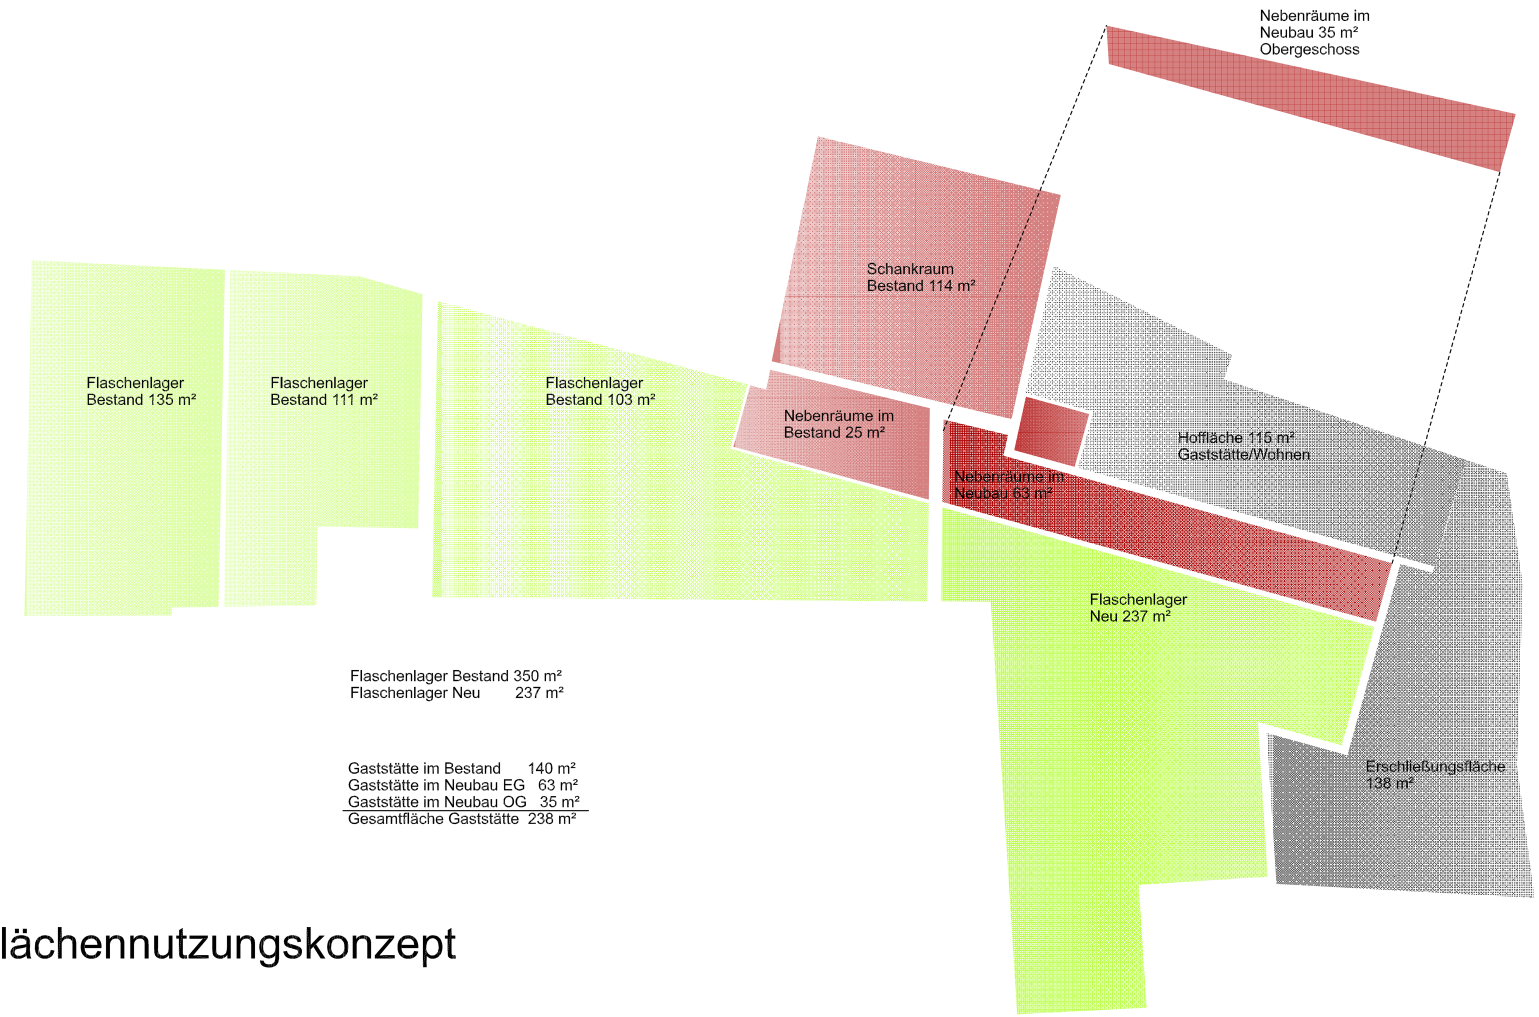

Flächennutzungskonzept

Straßenansicht Geißelgasse

ARCHITEKTUR
HERTEL
ARCHITEKTURBUERO HERTEL
76829 Landau Muehlstrasse 1
Tel. 06341-96680 Fax 966888
e-mail info@architekt-hertel.de
homepage www.architekt-hertel.de

ENTWURF	BV Nummer 1732
Bauvorhaben	Neubau eines Flaschenlagers mit Errichtung einer Gaststätte Geißelgasse 31, 76829 Landau
Bauherr	Emil Bauer & Söhne Walsheimer Straße 18 76829 Landau-Nußdorf
Bezeichnung:	Grundriss EG , Flächen
Maßstab: 1 : 100	Datum: 14.06.2018
gezeichnet: Hertel	geprüft:
Plan Nr:	100-01

Pfad: \\SERVER\Daten\A CAD\Bauer_Nußdorf_Gaststätte_1732\Wettbewerb 180614 b Gastraum unten Bauer Gaststätte Lager BV 1732.d

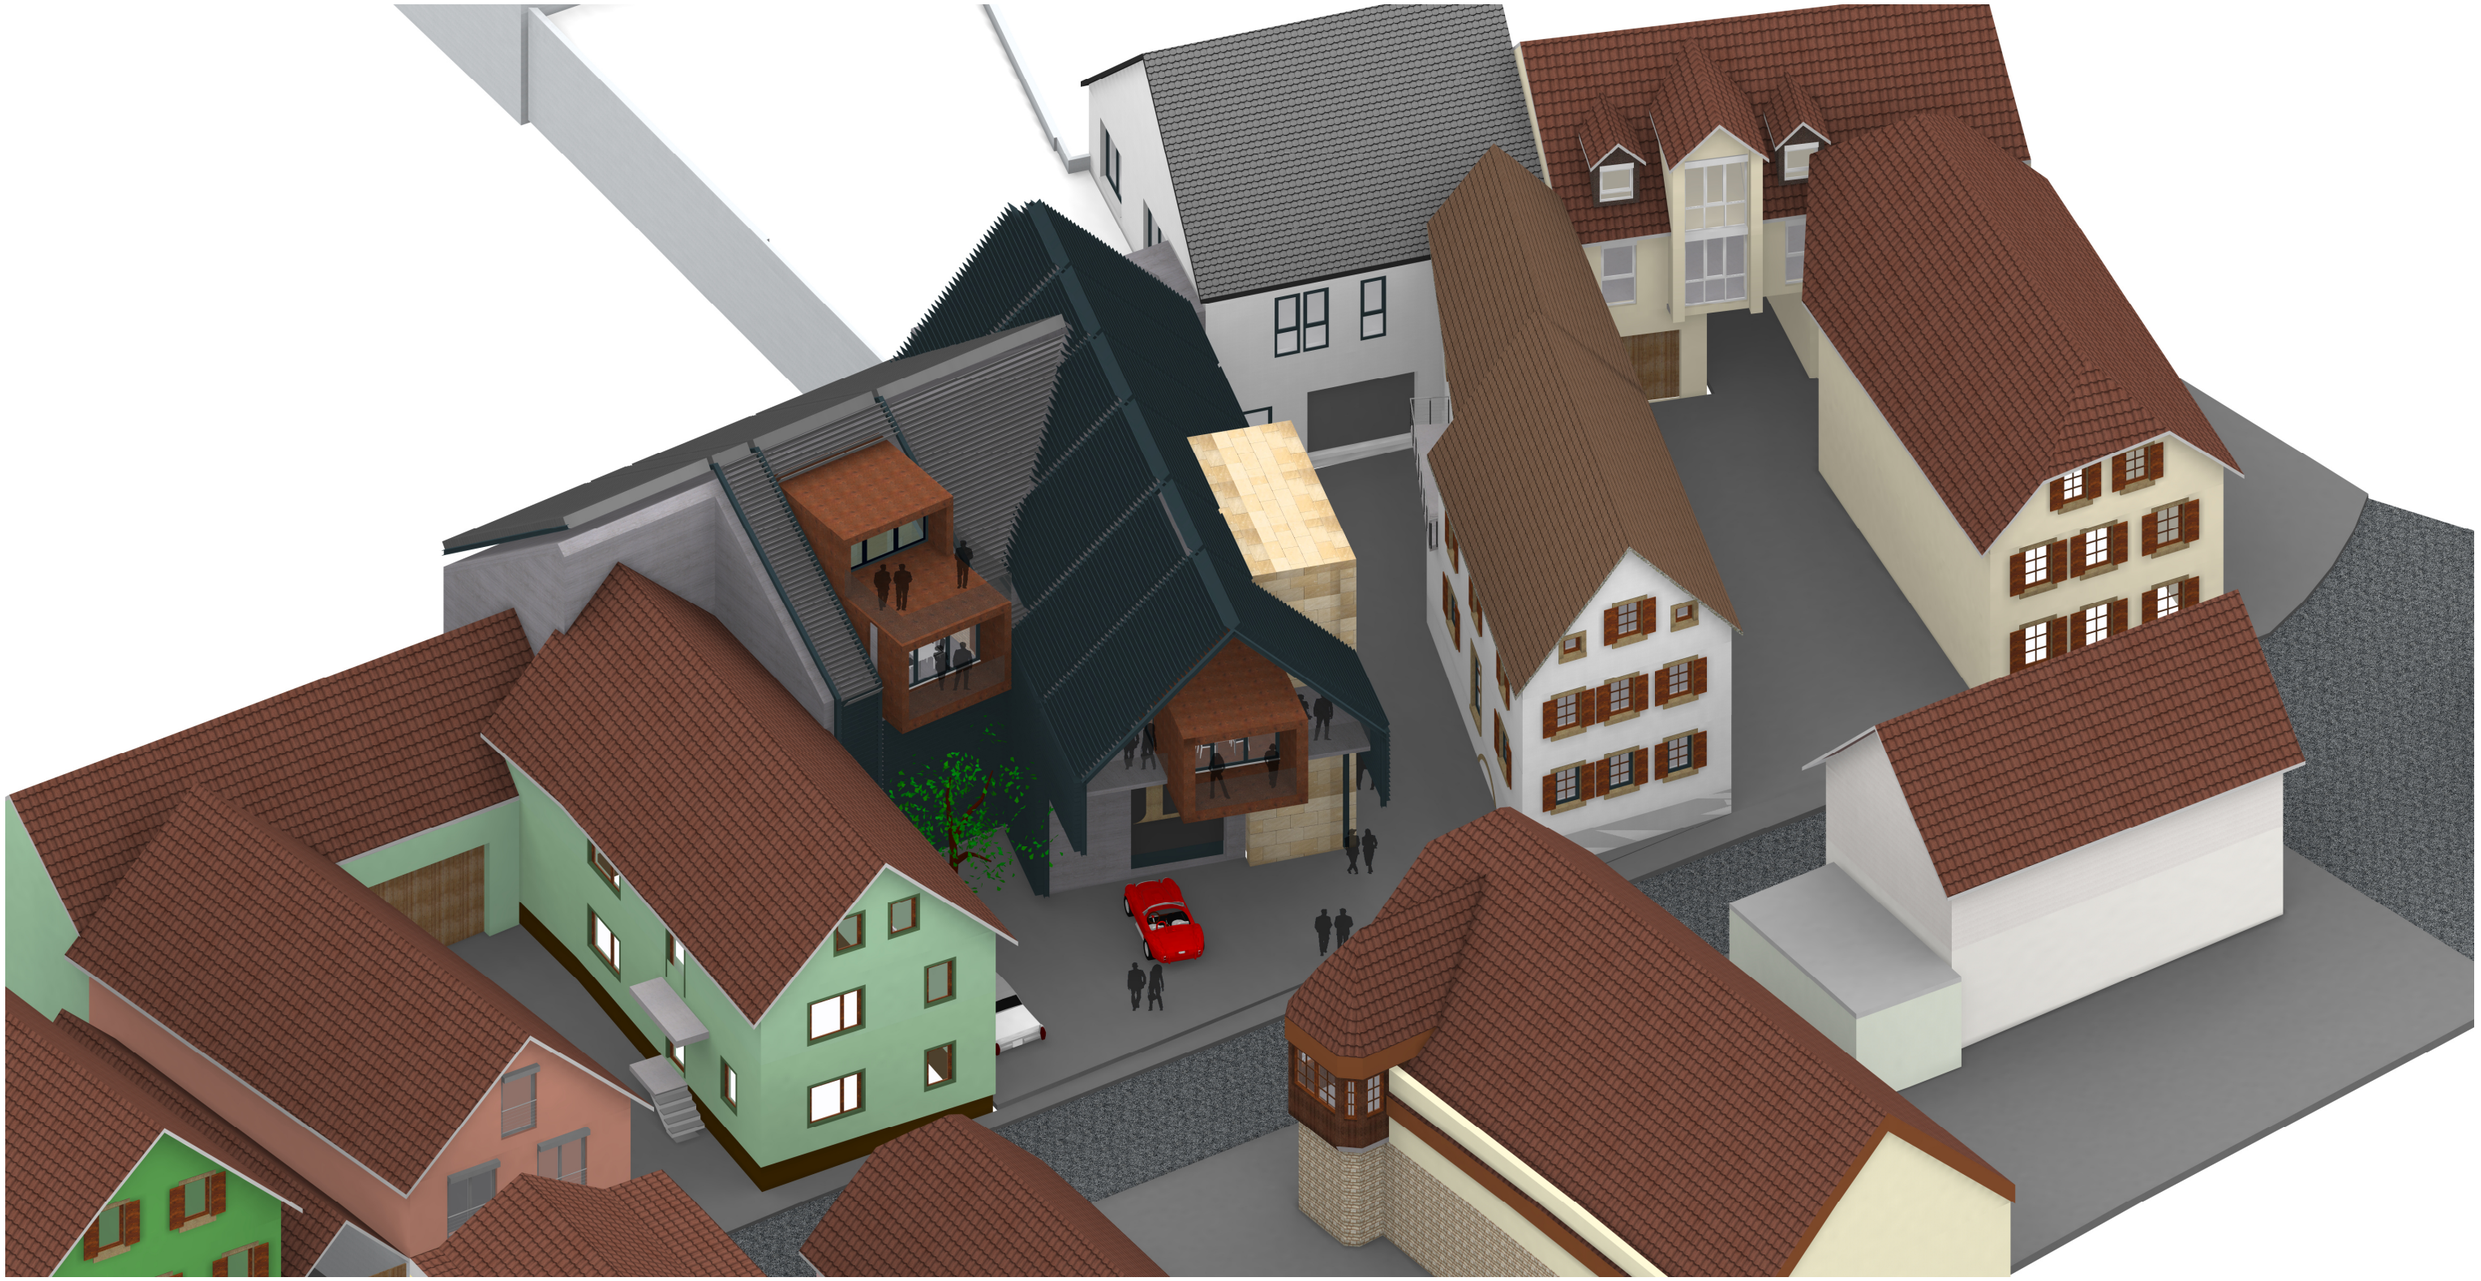

ENTWURF
VARIANTE 2

Neubau eines Flaschenlagers mit
Errichtung einer Gaststätte

Emil Bauer & Söhne
Walsheimer Straße 18
76829 Landau-Nußdorf

ARCHITEKTUR
HERTEL

ARCHITEKTURBUERO HERTEL
76829 Landau Muehlstrasse 1
Tel. 06341-96680 Fax 966888
e-mail info@architekt-hertel.de
homepage www.architekt-hertel.de

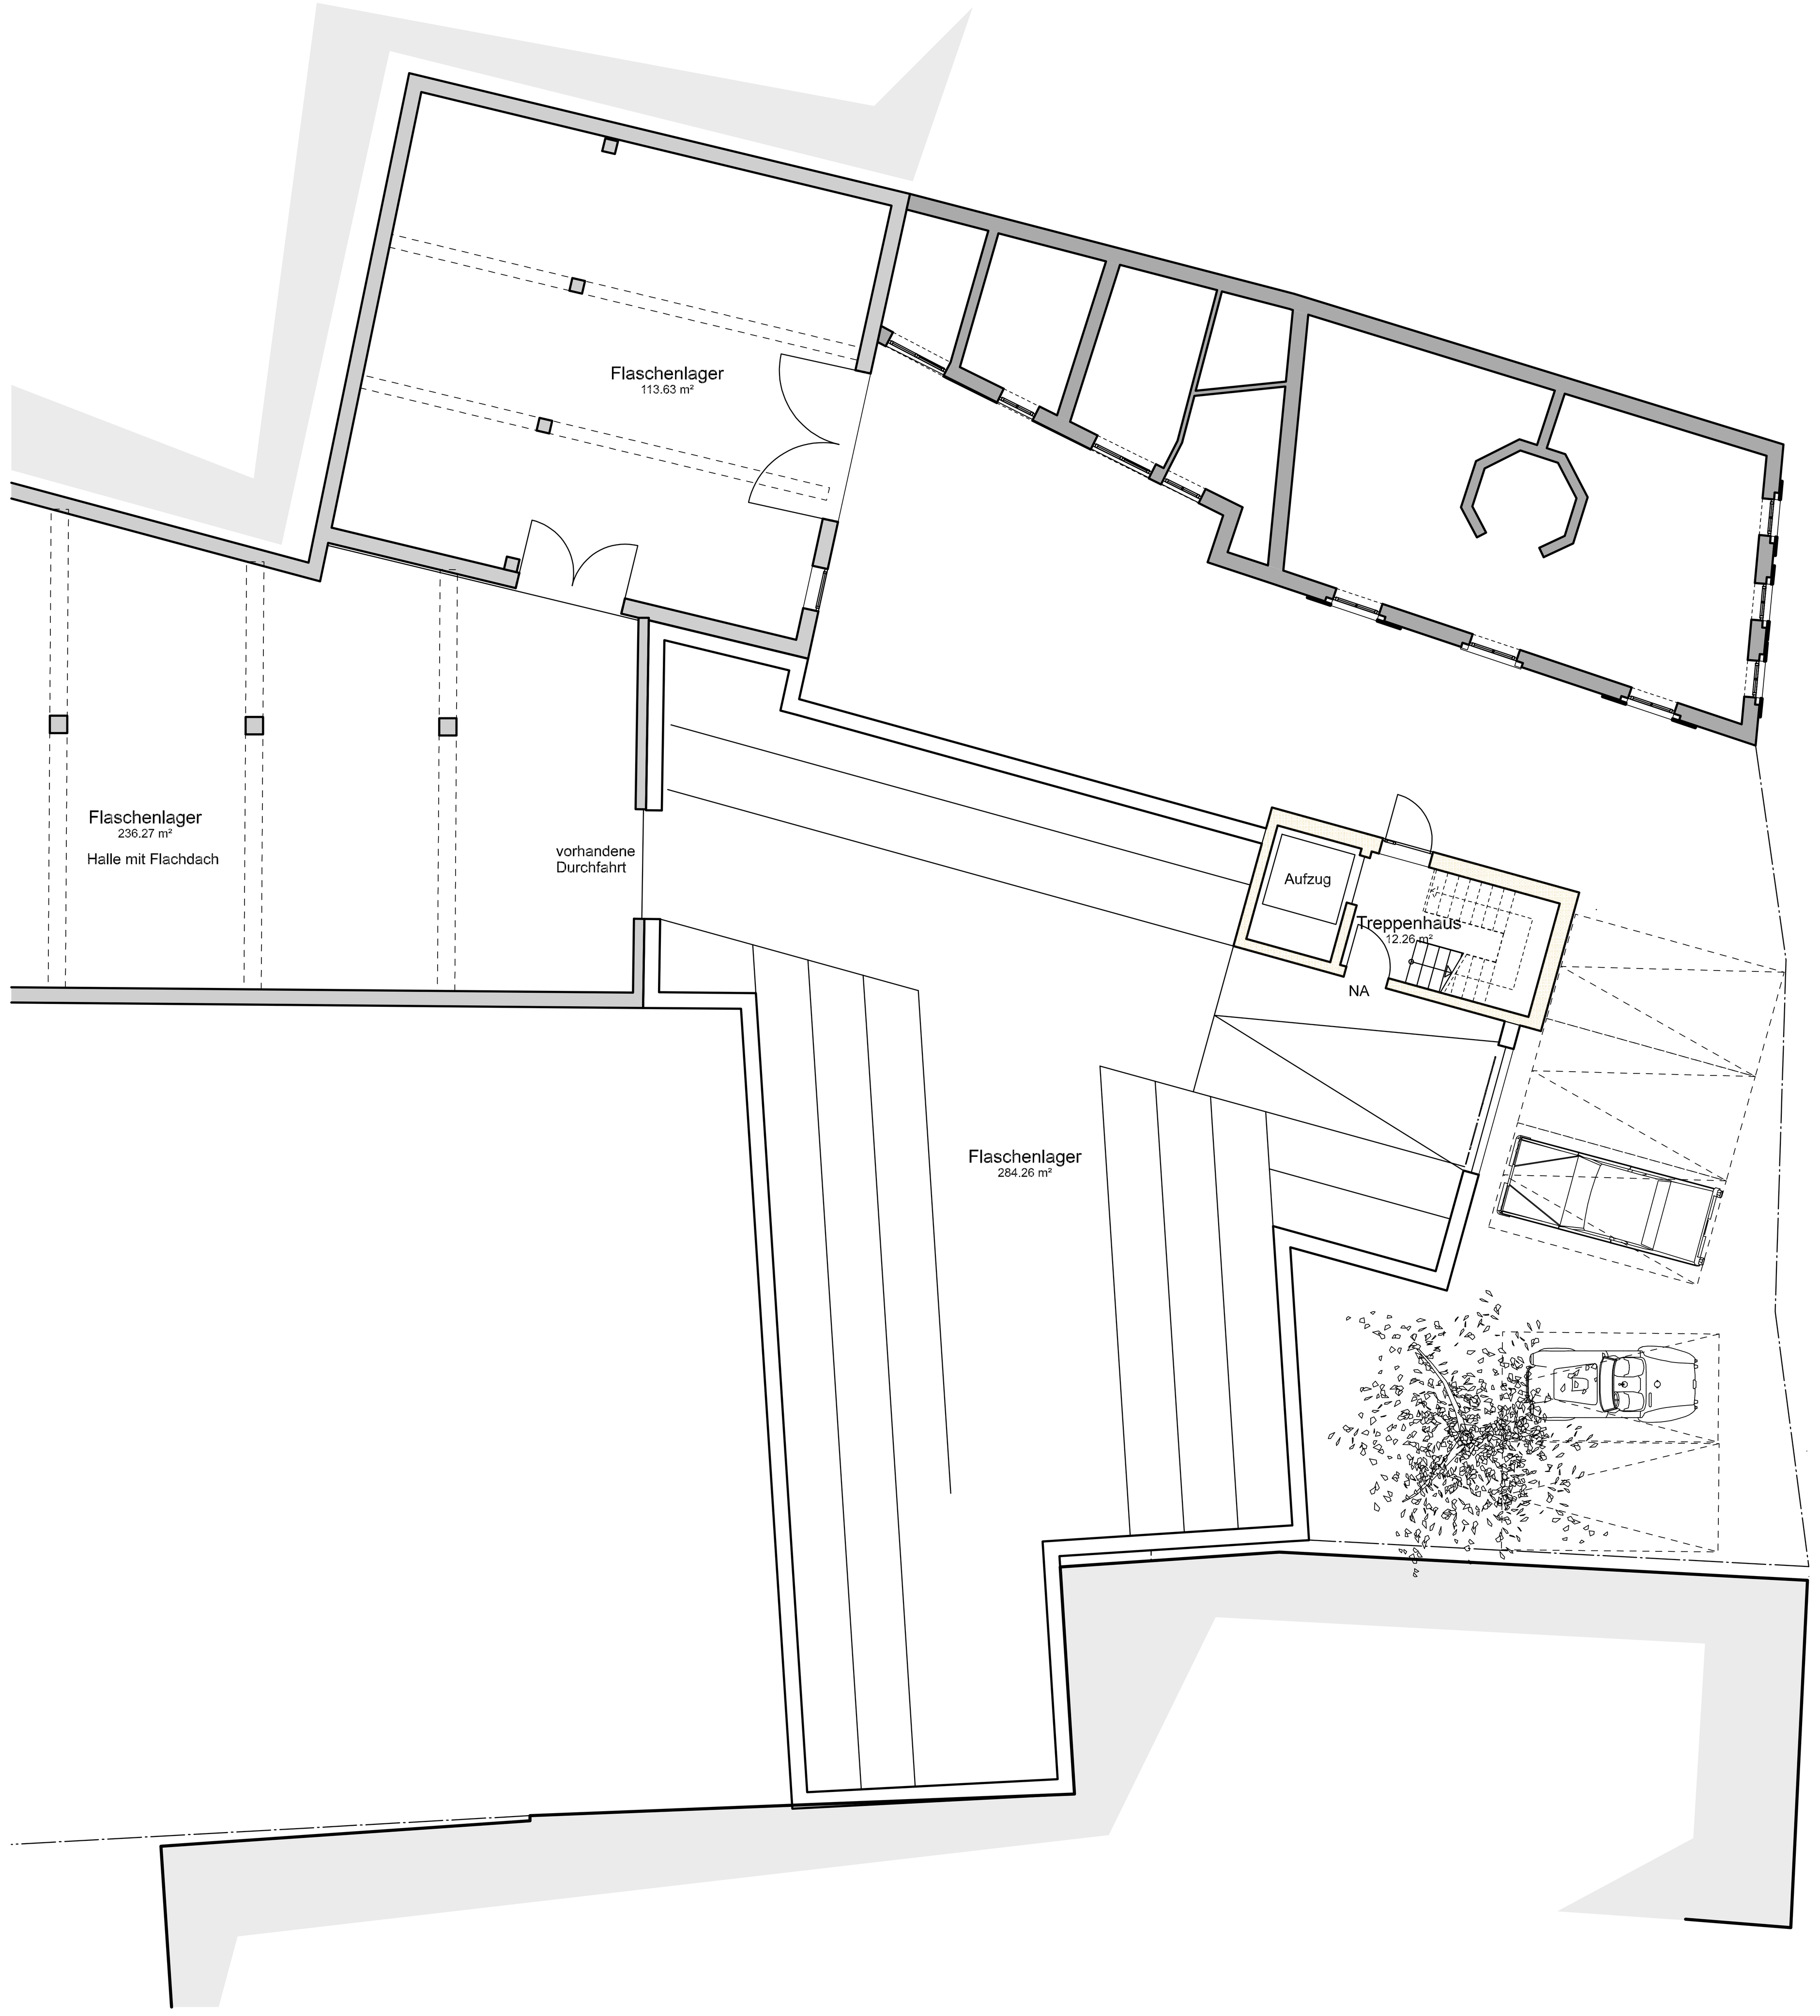

Grundriss Erdgeschoss

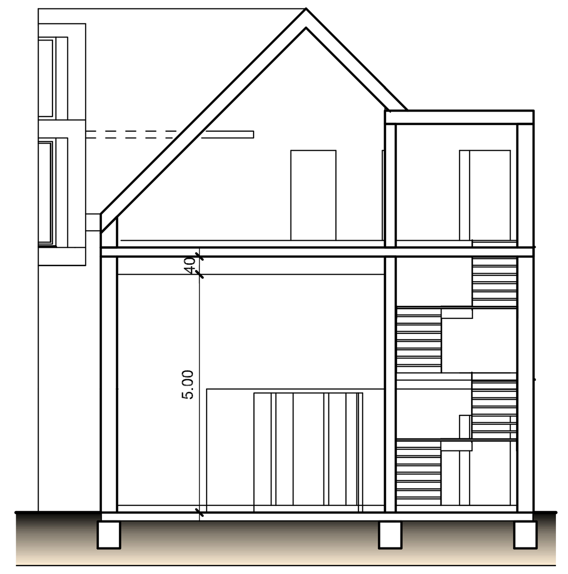

Schnitt

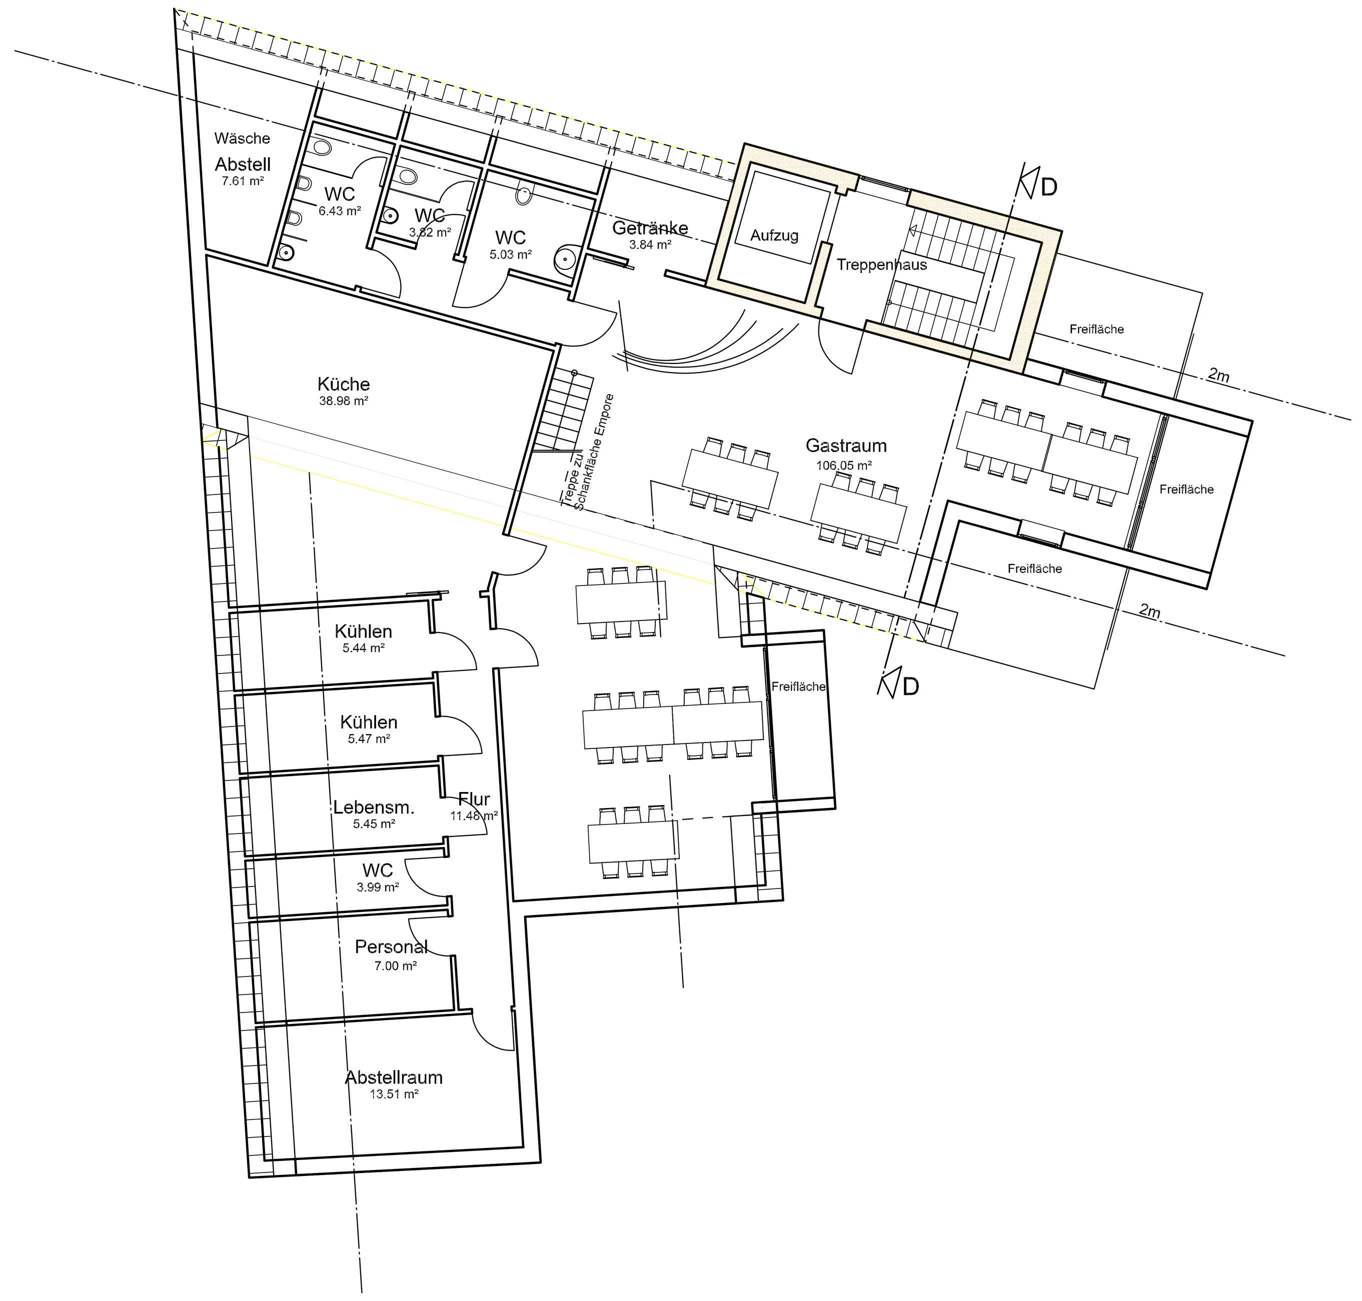

Grundriss Dachgeschoss

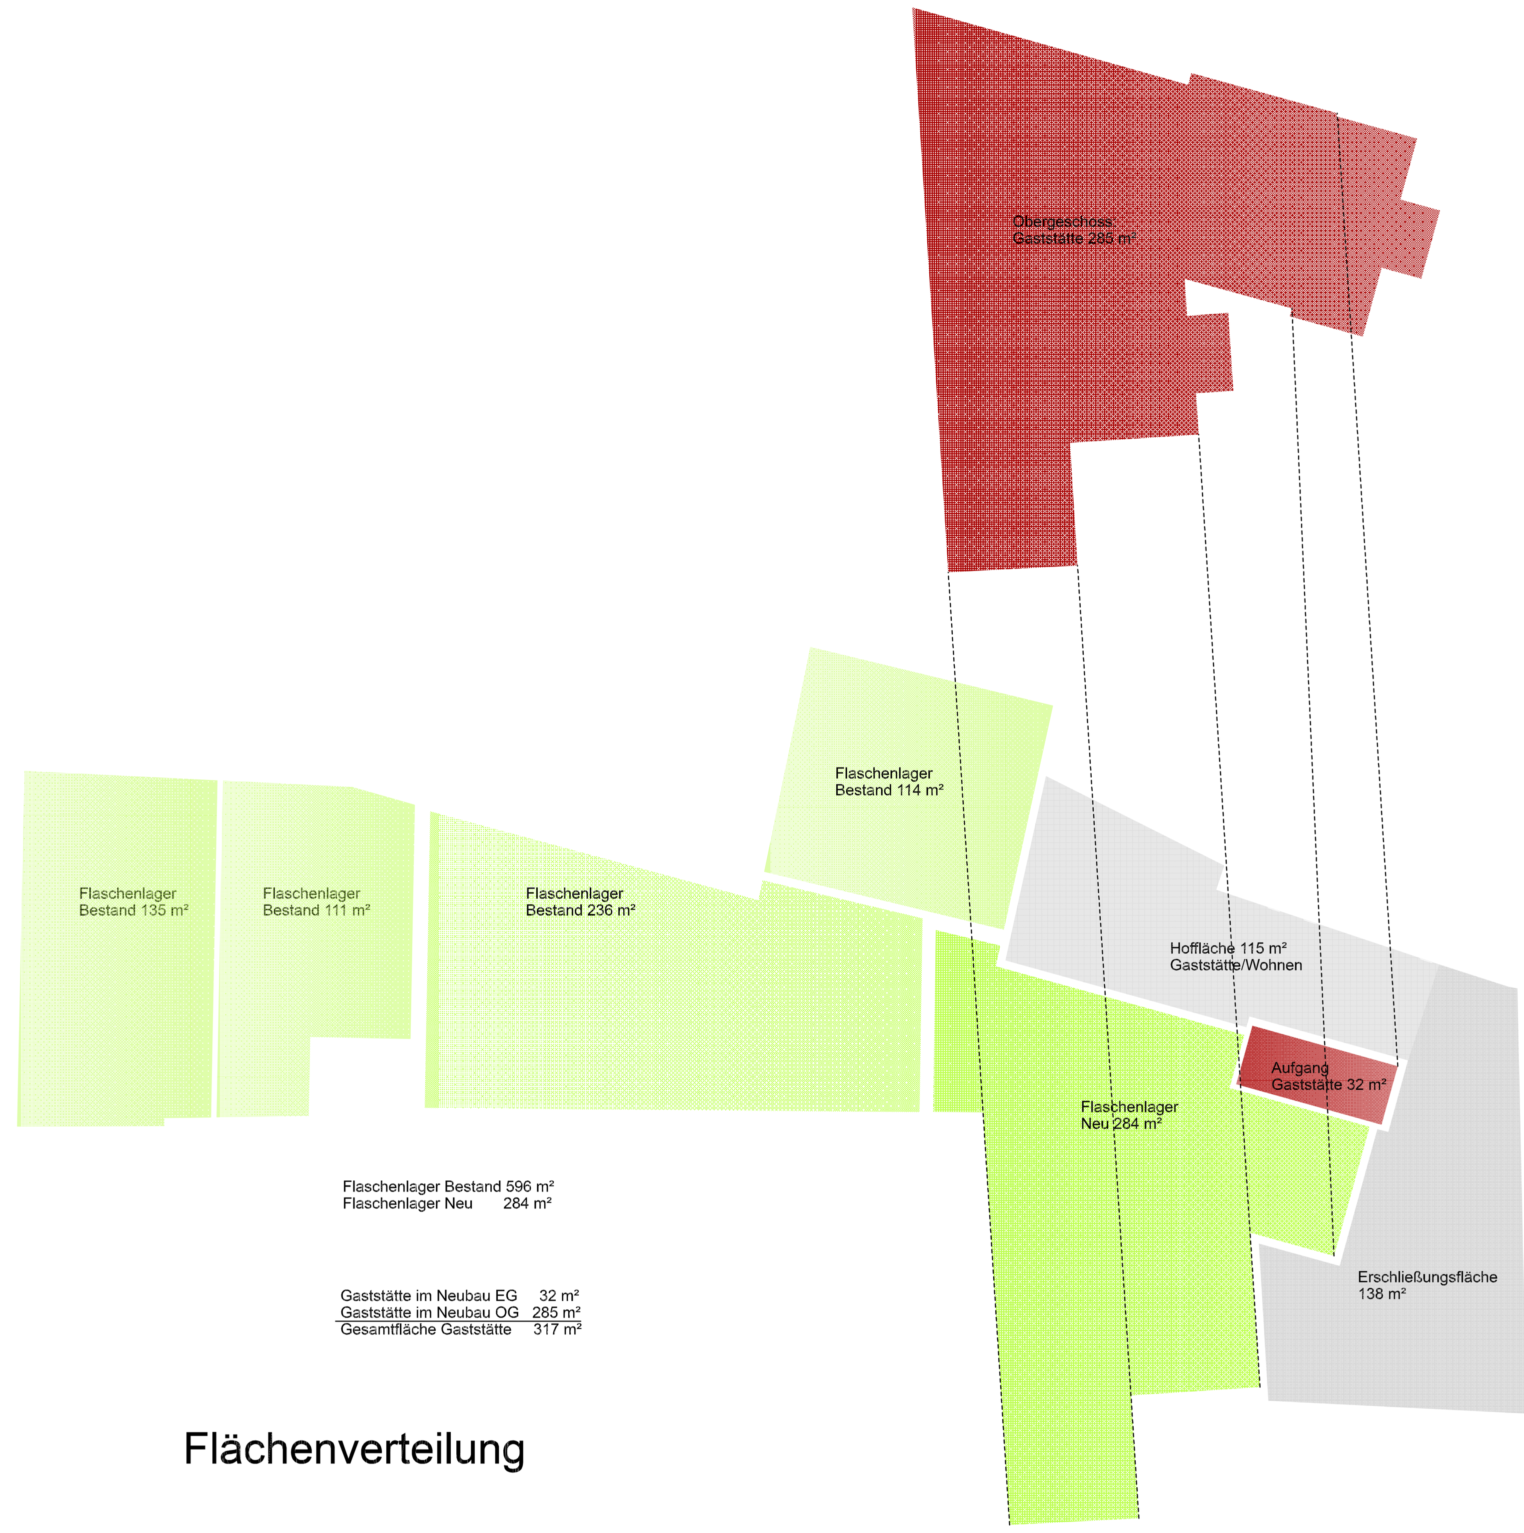

Flaschenlager Bestand 596 m²
Flaschenlager Neu 284 m²

Gaststätte im Neubau EG 32 m²
Gaststätte im Neubau OG 285 m²
Gesamtfläche Gaststätte 317 m²

Flächenverteilung

Hofansicht Nordseite

Straßenansicht Ostseite

ARCHITEKTUR
HERTEL
ARCHITEKTURBUERO HERTEL
76829 Landau Muehlstrasse 1
Tel. 06341-96680 Fax 966888
e-mail info@architekt-hertel.de
homepage www.architekt-hertel.de

ENTWURF	BV Nummer 1732
Bauvorhaben: Neubau eines Flaschenlagers mit Errichtung einer Gaststätt Geißelgasse 31, 76829 Landau	
Bauherr: Emil Bauer & Söhne Walsheimer Straße 18 76829 Landau-Nußdorf	
Bezeichnung: Variante 2 Grundrisse, Schnitt, Ansichten	
Maßstab: 1 : 100 Datum: 14.06.2018	Plan Nr:
gezeichnet: Hertel geprüft:	100-10

Pfad: \\SERVER\Daten\A CAD\Bauer_Nußdorf_Gaststätte_1732\Wettbewerb 180614 b Gastraum oben Bauer Gaststätte Lager BV 1732.

Wettbewerbsbeitrag 4

Werkgemeinschaft, Landau

Straßenansicht

Werkgemeinschaft
Landau

Freie Architekten

Hofansicht

Werkgemeinschaft
Landau

Freie Architekten

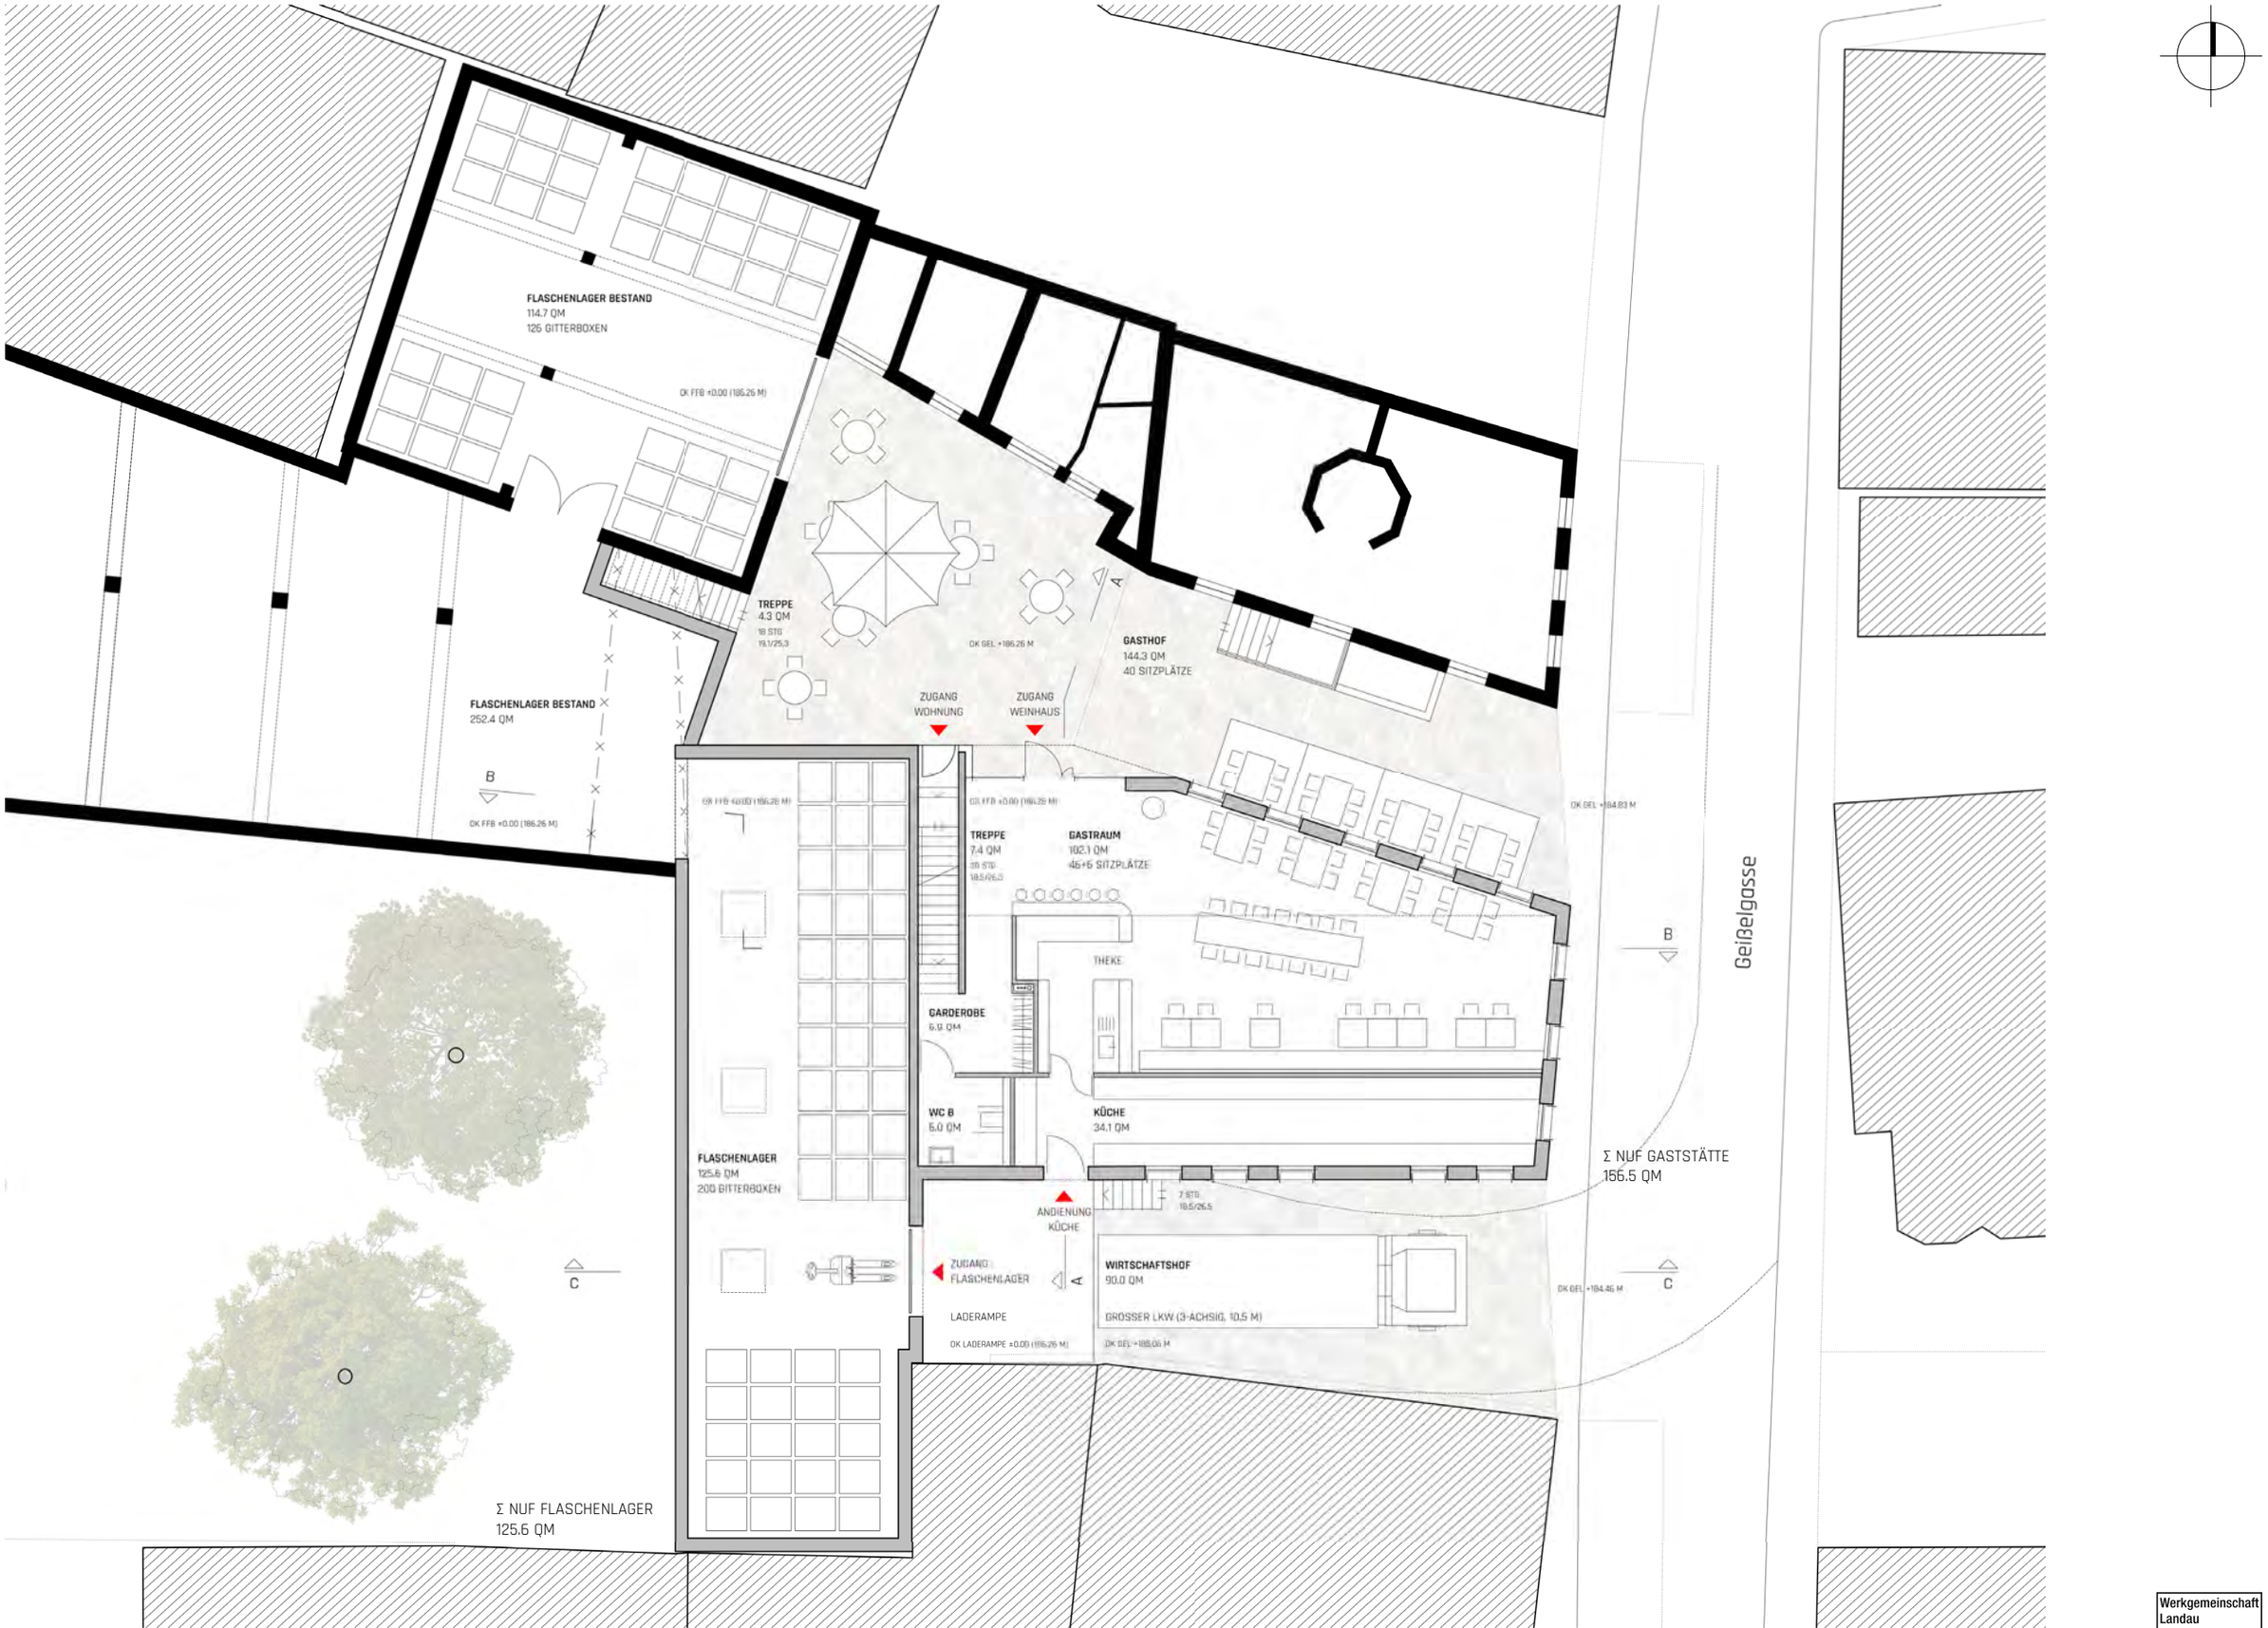

Grundriss Erdgeschoß

Werkgemeinschaft
Landau

Freie Architekten