


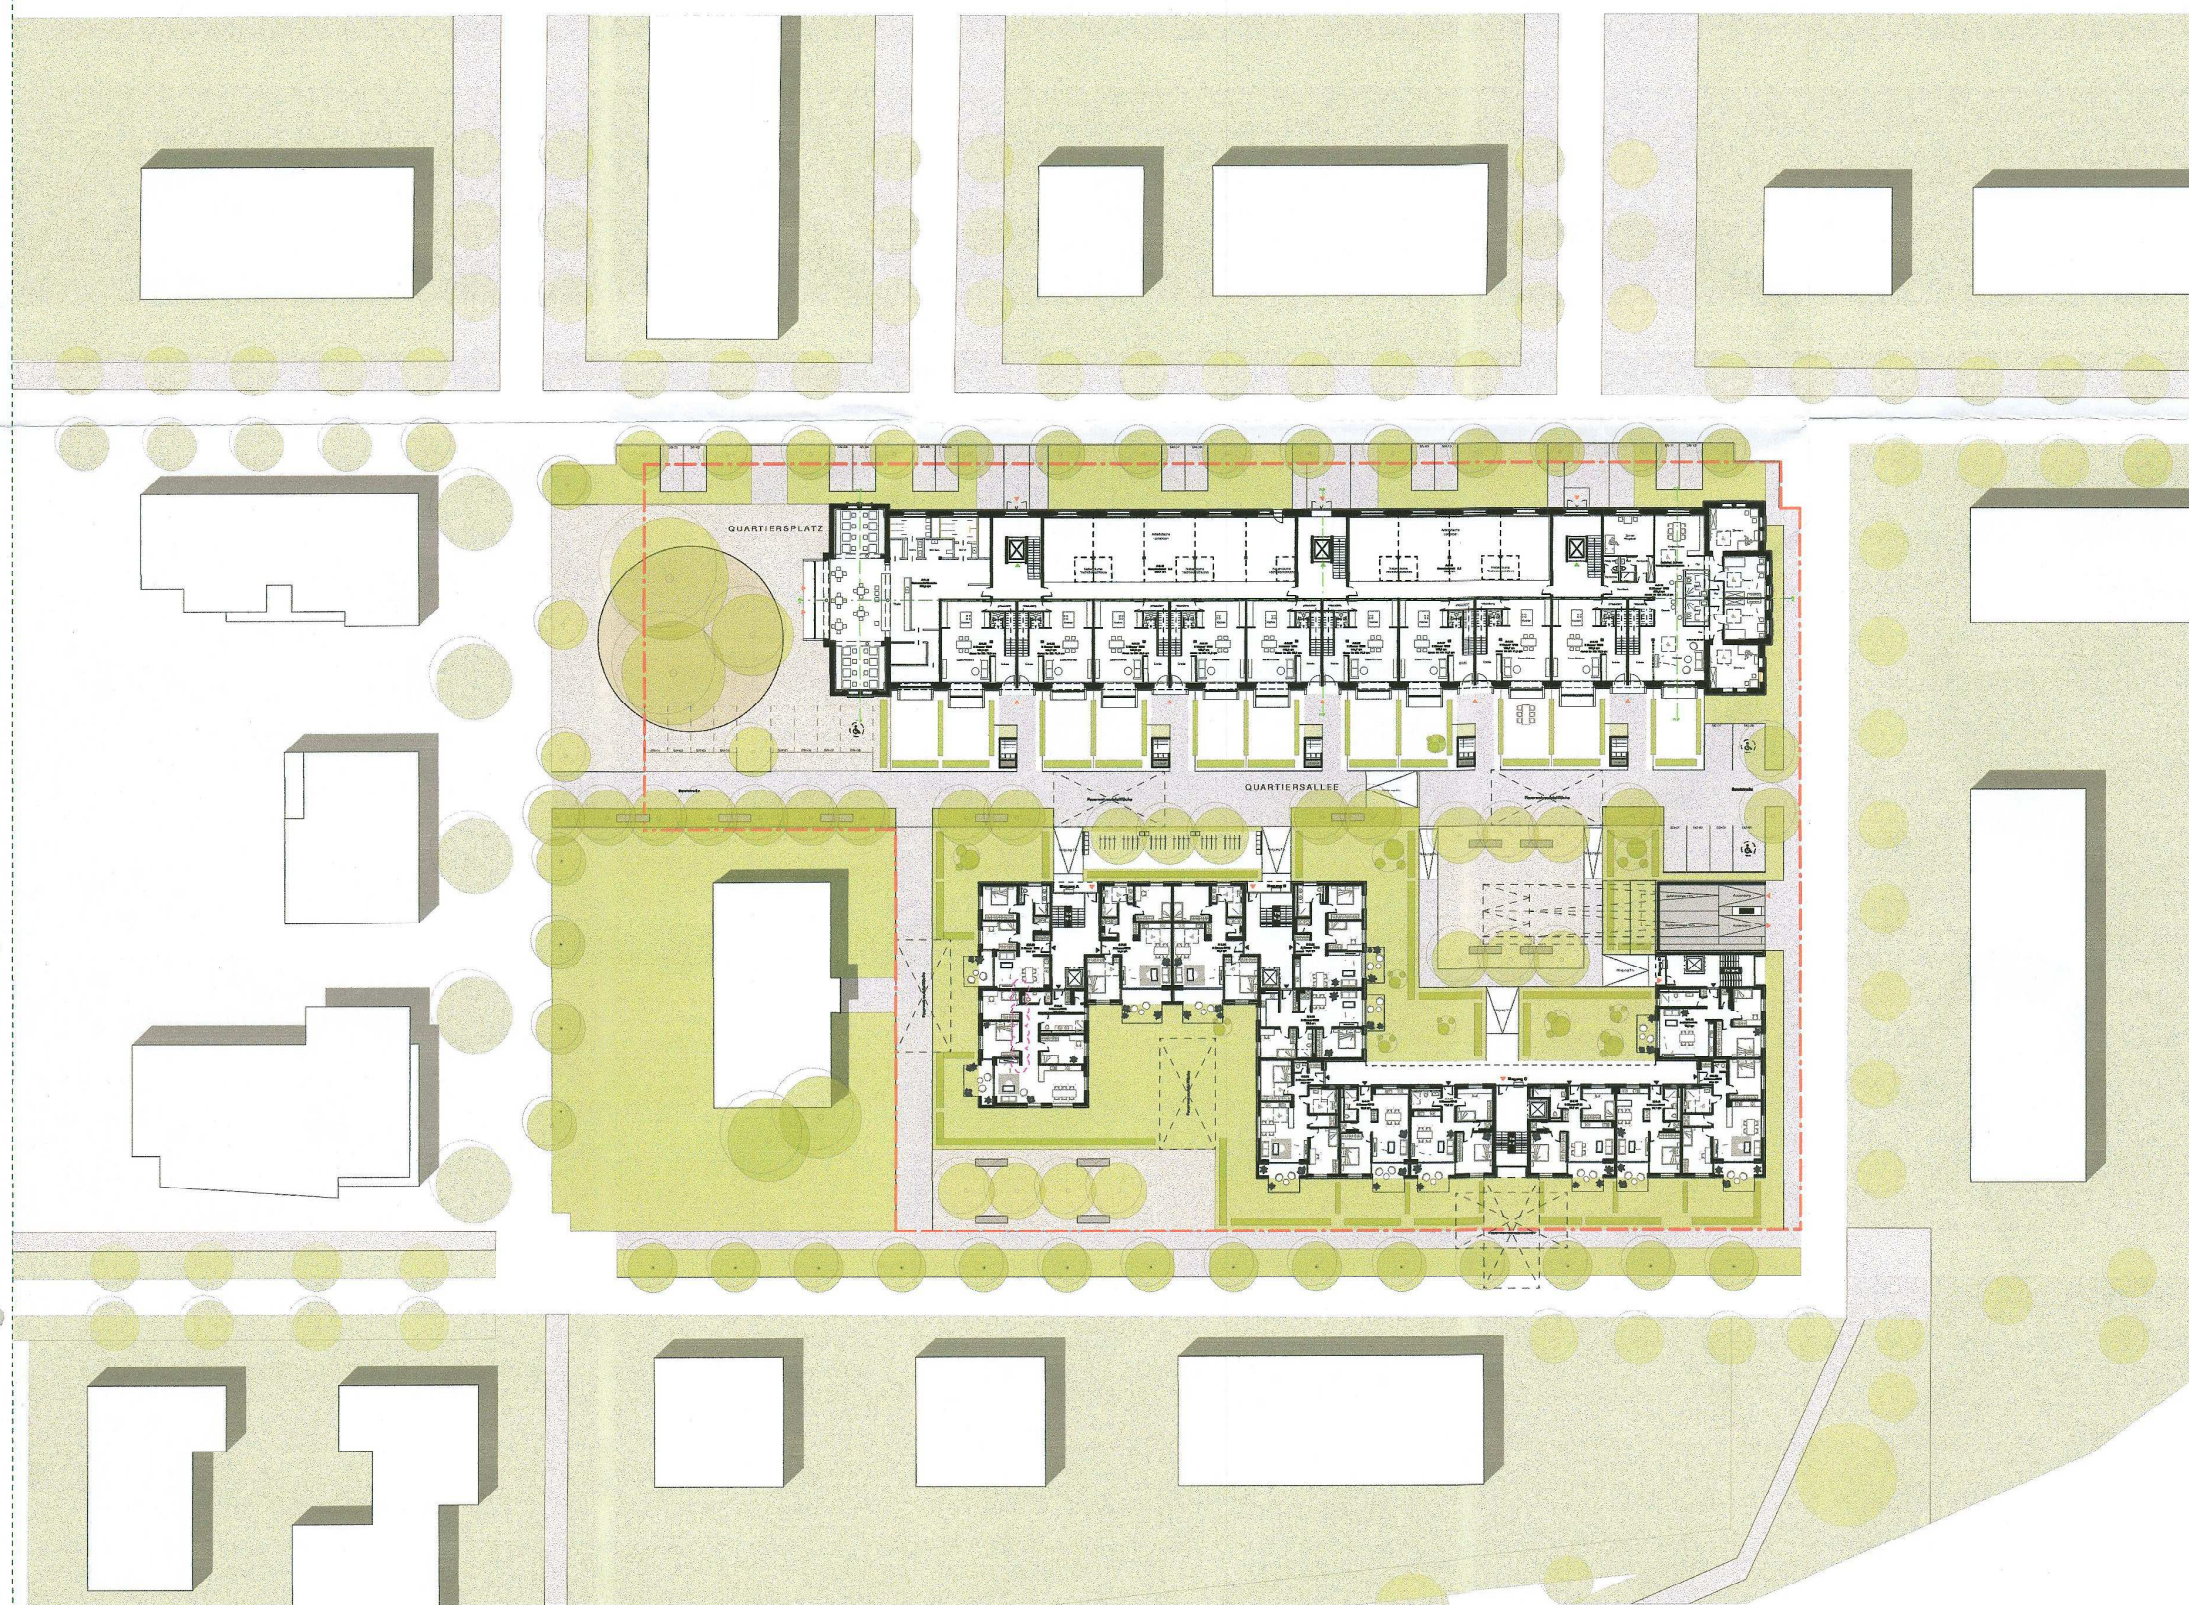

Stadt Landau
Landau in der Pfalz
Untere Ebnaustr. 11
Eing. 7. MAI 2018

A	27.4.18	Parkplätze geändert	ab
Index	Datum	Art der Änderung	gez.

LANDAU
WOHN PARK EBENBERG

Baufeld 30a und 31
Fritz-Siegel-Straße
D - 76829 Landau in der Pfalz

Anlage 2

Planinhalt:	Grundriss Erdgeschoss Außenanlage
Erstellungsdatum :	04.04.2018
Projektnummer :	295
Plangröße :	0,6/0,4
Maßstab :	1:200
gezeichnet :	sh, cg