


**Ansicht Altbau Nord** (Abbruch / Neubau)

**Ansicht Altbau Süd** (Abbruch / Neubau)

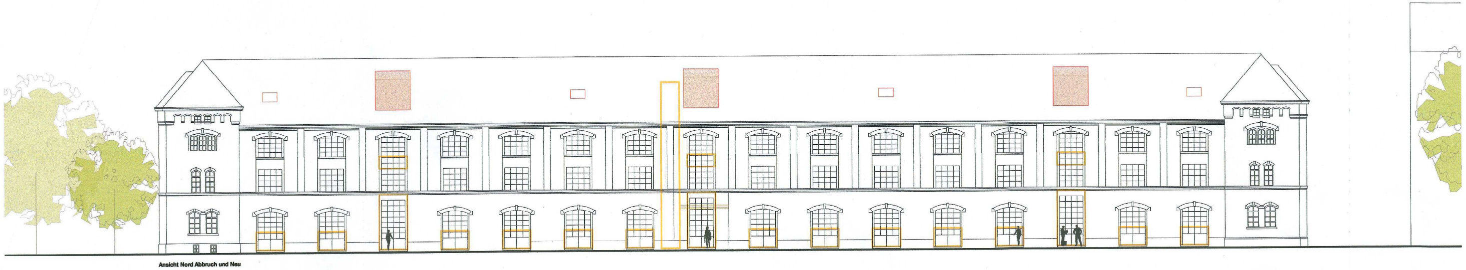


**Ansicht Altbau Ost** (Abbruch / Neubau)

**Ansicht Altbau West** (Abbruch / Neubau)

Stadt ...
Landau in der Pfalz
- Untere ... -
Eing. -7. MAI 2018

| Index | Datum | Art der Änderung | gez. |
|---|---|---|---|
| A | 27.4.18 | AN Süd: Kortenstahleinhausung ergänzt; Dachflächenfenster entfernt; AN Ost: EG Fenster angepasst; AN Nord: Dachgaubenverkleidung geändert; Dachflächenfenster entfernt | ab |

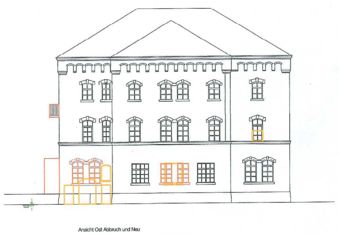LANDAU
WOHNPARK EBENBERG

Baufeld 30a und 31
Fritz-Siegel-Straße
D - 76829 Landau in der Pfalz

# Anlage 4

| | |
|---|---|
| Planinhalt: | Ansichten Altbau Nord / Süd / Ost / West |
| Erstellungsdatum : | 04.04.2018 |
| Projektnummer : | 295 |
| Plangröße : | A1 |
| Maßstab : | 1:200 |
| gezeichnet : | sh, cg |

VORENTWURF

Plan - Nr.: 295-VE-800 AN_A_NSOW A