


Diese Karte ist gesetzlich geschützt. Nachdruck oder sonstige Vervielfältigung nur mit Genehmigung des Stadtbauamtes Landau in der Pfalz. Basiskarte: Liegenschaftskarte der Vermessungs- und Katasterverwaltung

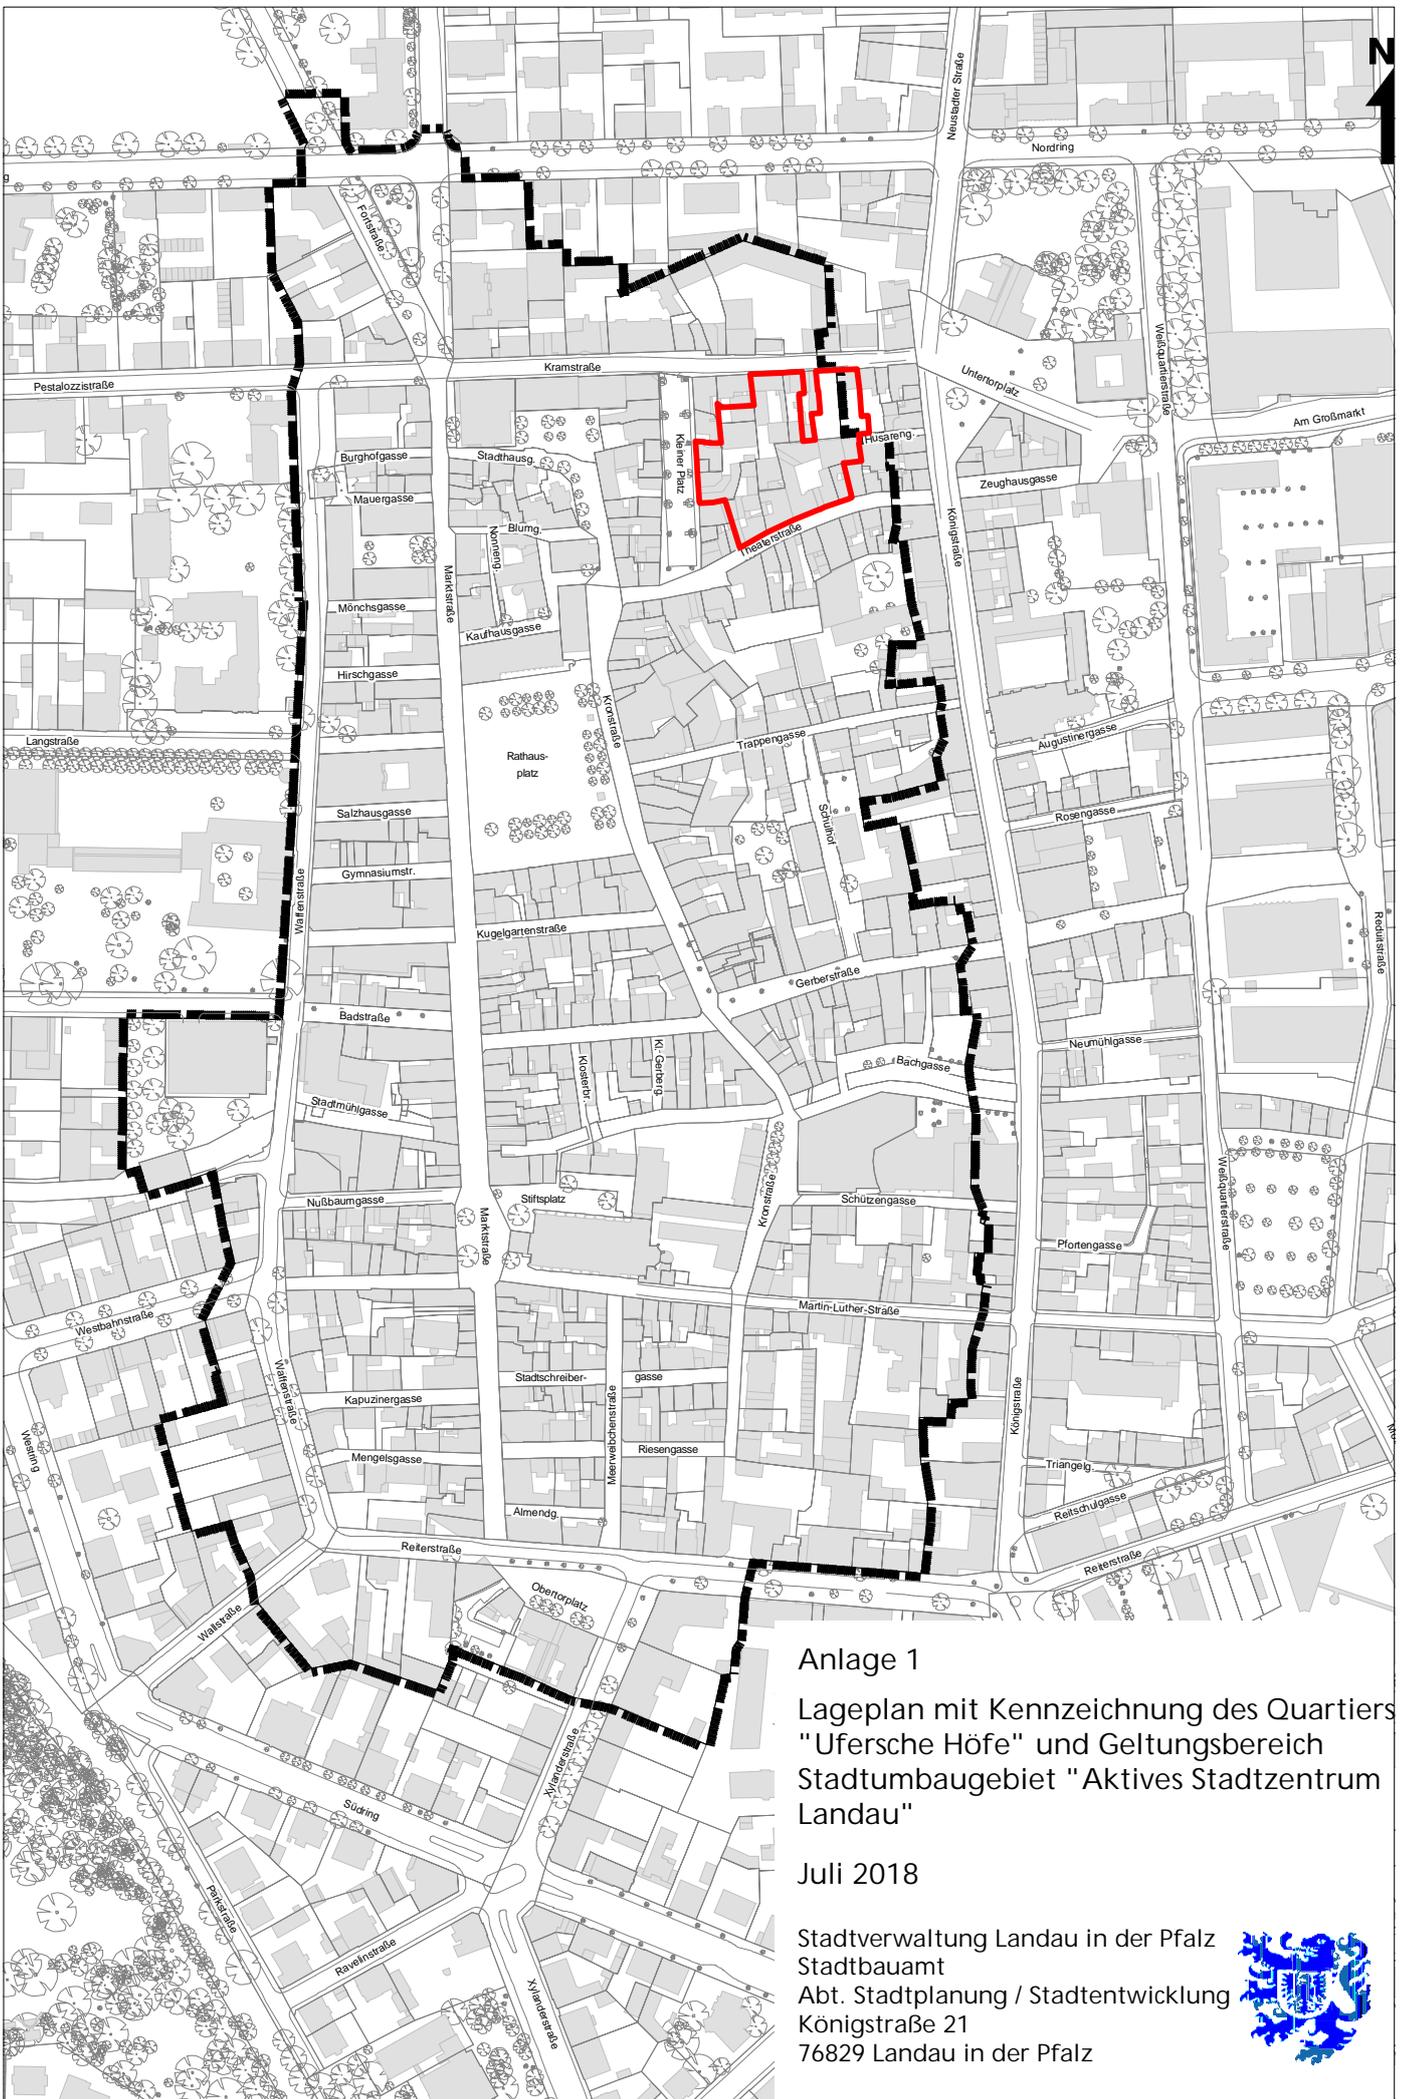

Anlage 1

Lageplan mit Kennzeichnung des Quartiers
"Ufersche Höfe" und Geltungsbereich
Stadtumbaugebiet "Aktives Stadtzentrum
Landau"

Juli 2018

Stadtverwaltung Landau in der Pfalz
Stadtbauamt
Abt. Stadtplanung / Stadtentwicklung
Königstraße 21
76829 Landau in der Pfalz

