



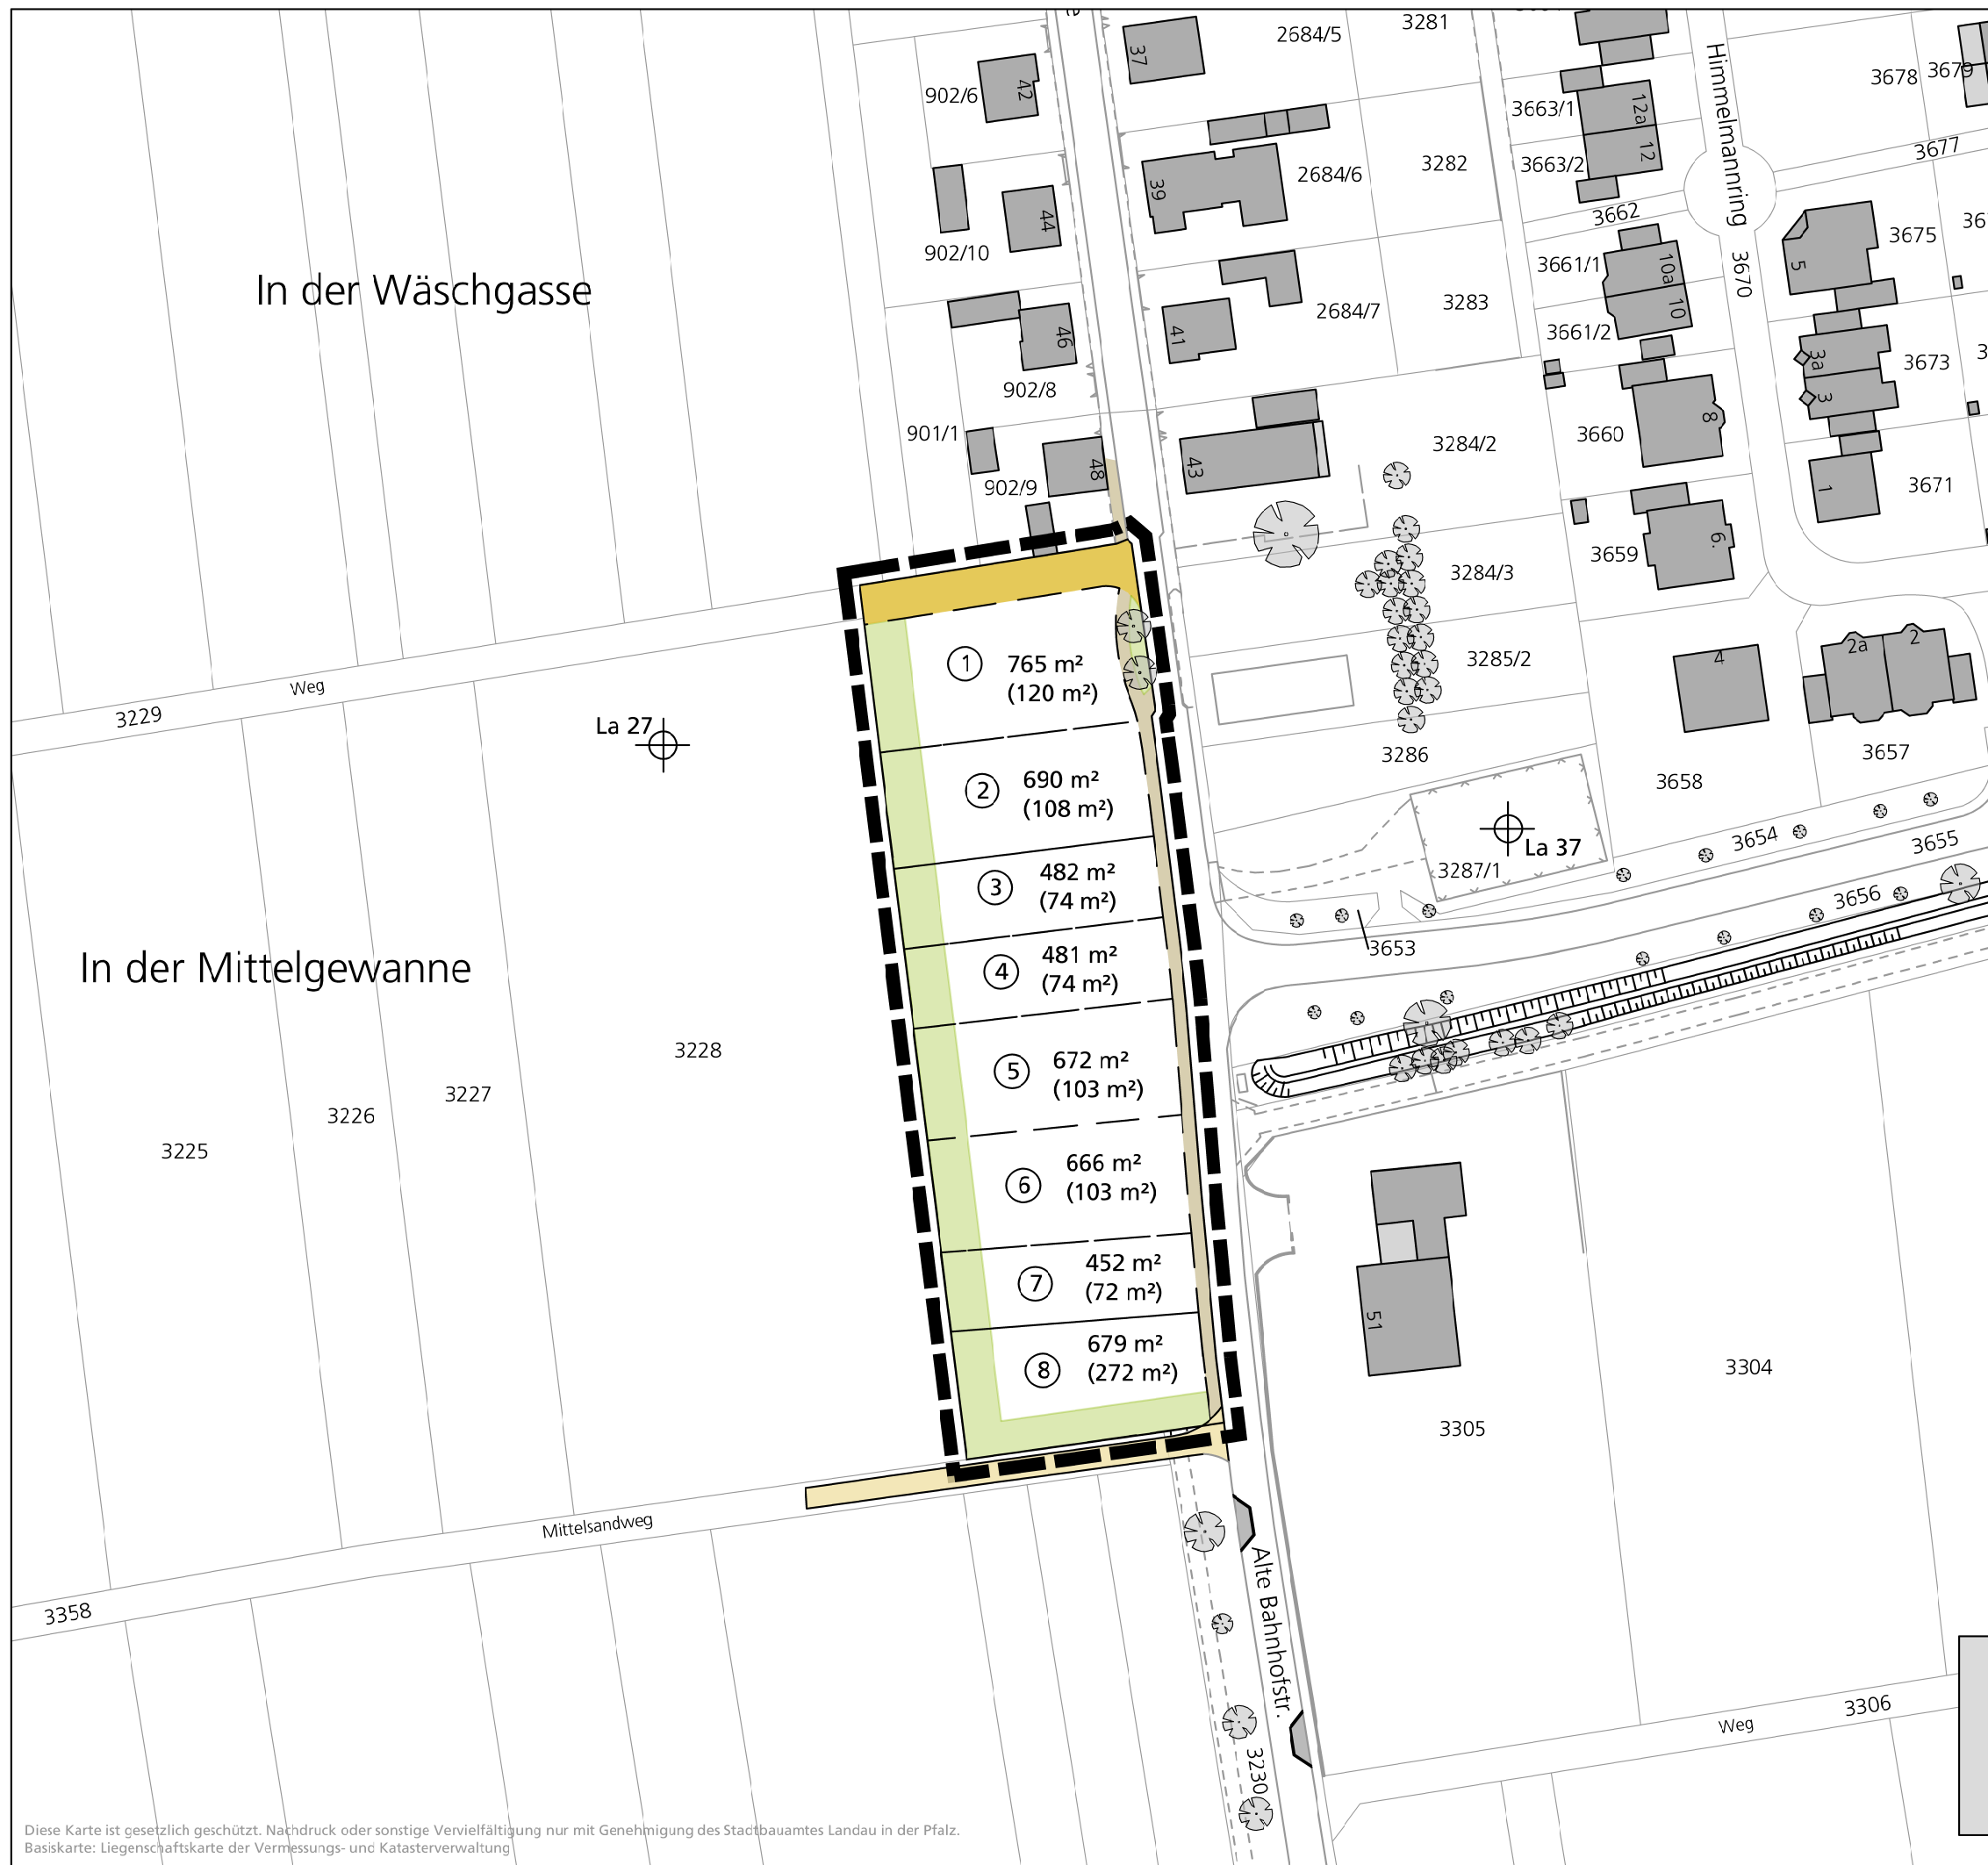

- Legende:
- Räumlicher Geltungsbereich
 - Baufeld - Nr.
 - Grundstücksgröße (anteilige Grünfläche)
 - Straße
 - Gehweg
 - Wirtschaftsweg
 - Inseln zur Verkehrsberuhigung
 - Grünfläche (..m²) = Flächenanteil von Grundstücksfläche
 - Baum Bestand
 - Ölförderpumpe

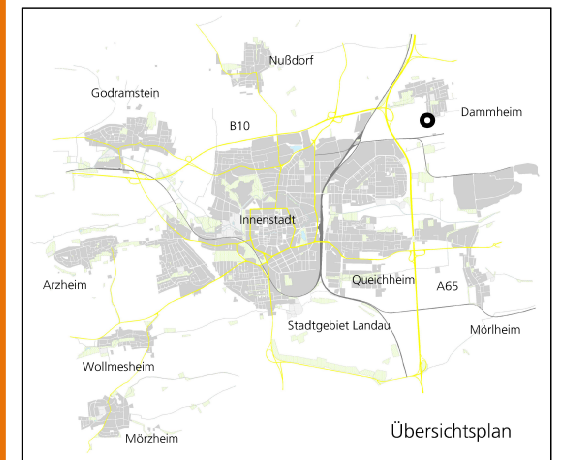

VERMARKTLINGSLAGEPLAN
„ALTE BAHNHOFSTRASSE“ / DAMMHEIM

0 10 20
Meter

M 1:1.000
31. Juli 2018 Re / Gr / Ma

Stadtverwaltung Landau in der Pfalz
Stadtbaupamt
Abt. Stadtplanung / Stadtentwicklung
Königstraße 21
76829 Landau in der Pfalz

