


Diese Karte ist gesetzlich geschützt. Nachdruck oder sonstige Vervielfältigung nur mit Genehmigung des Stadtbauamtes Landau in der Pfalz. Basiskarte: Liegenschaftskarte der Vermessungs- und Katasterverwaltung

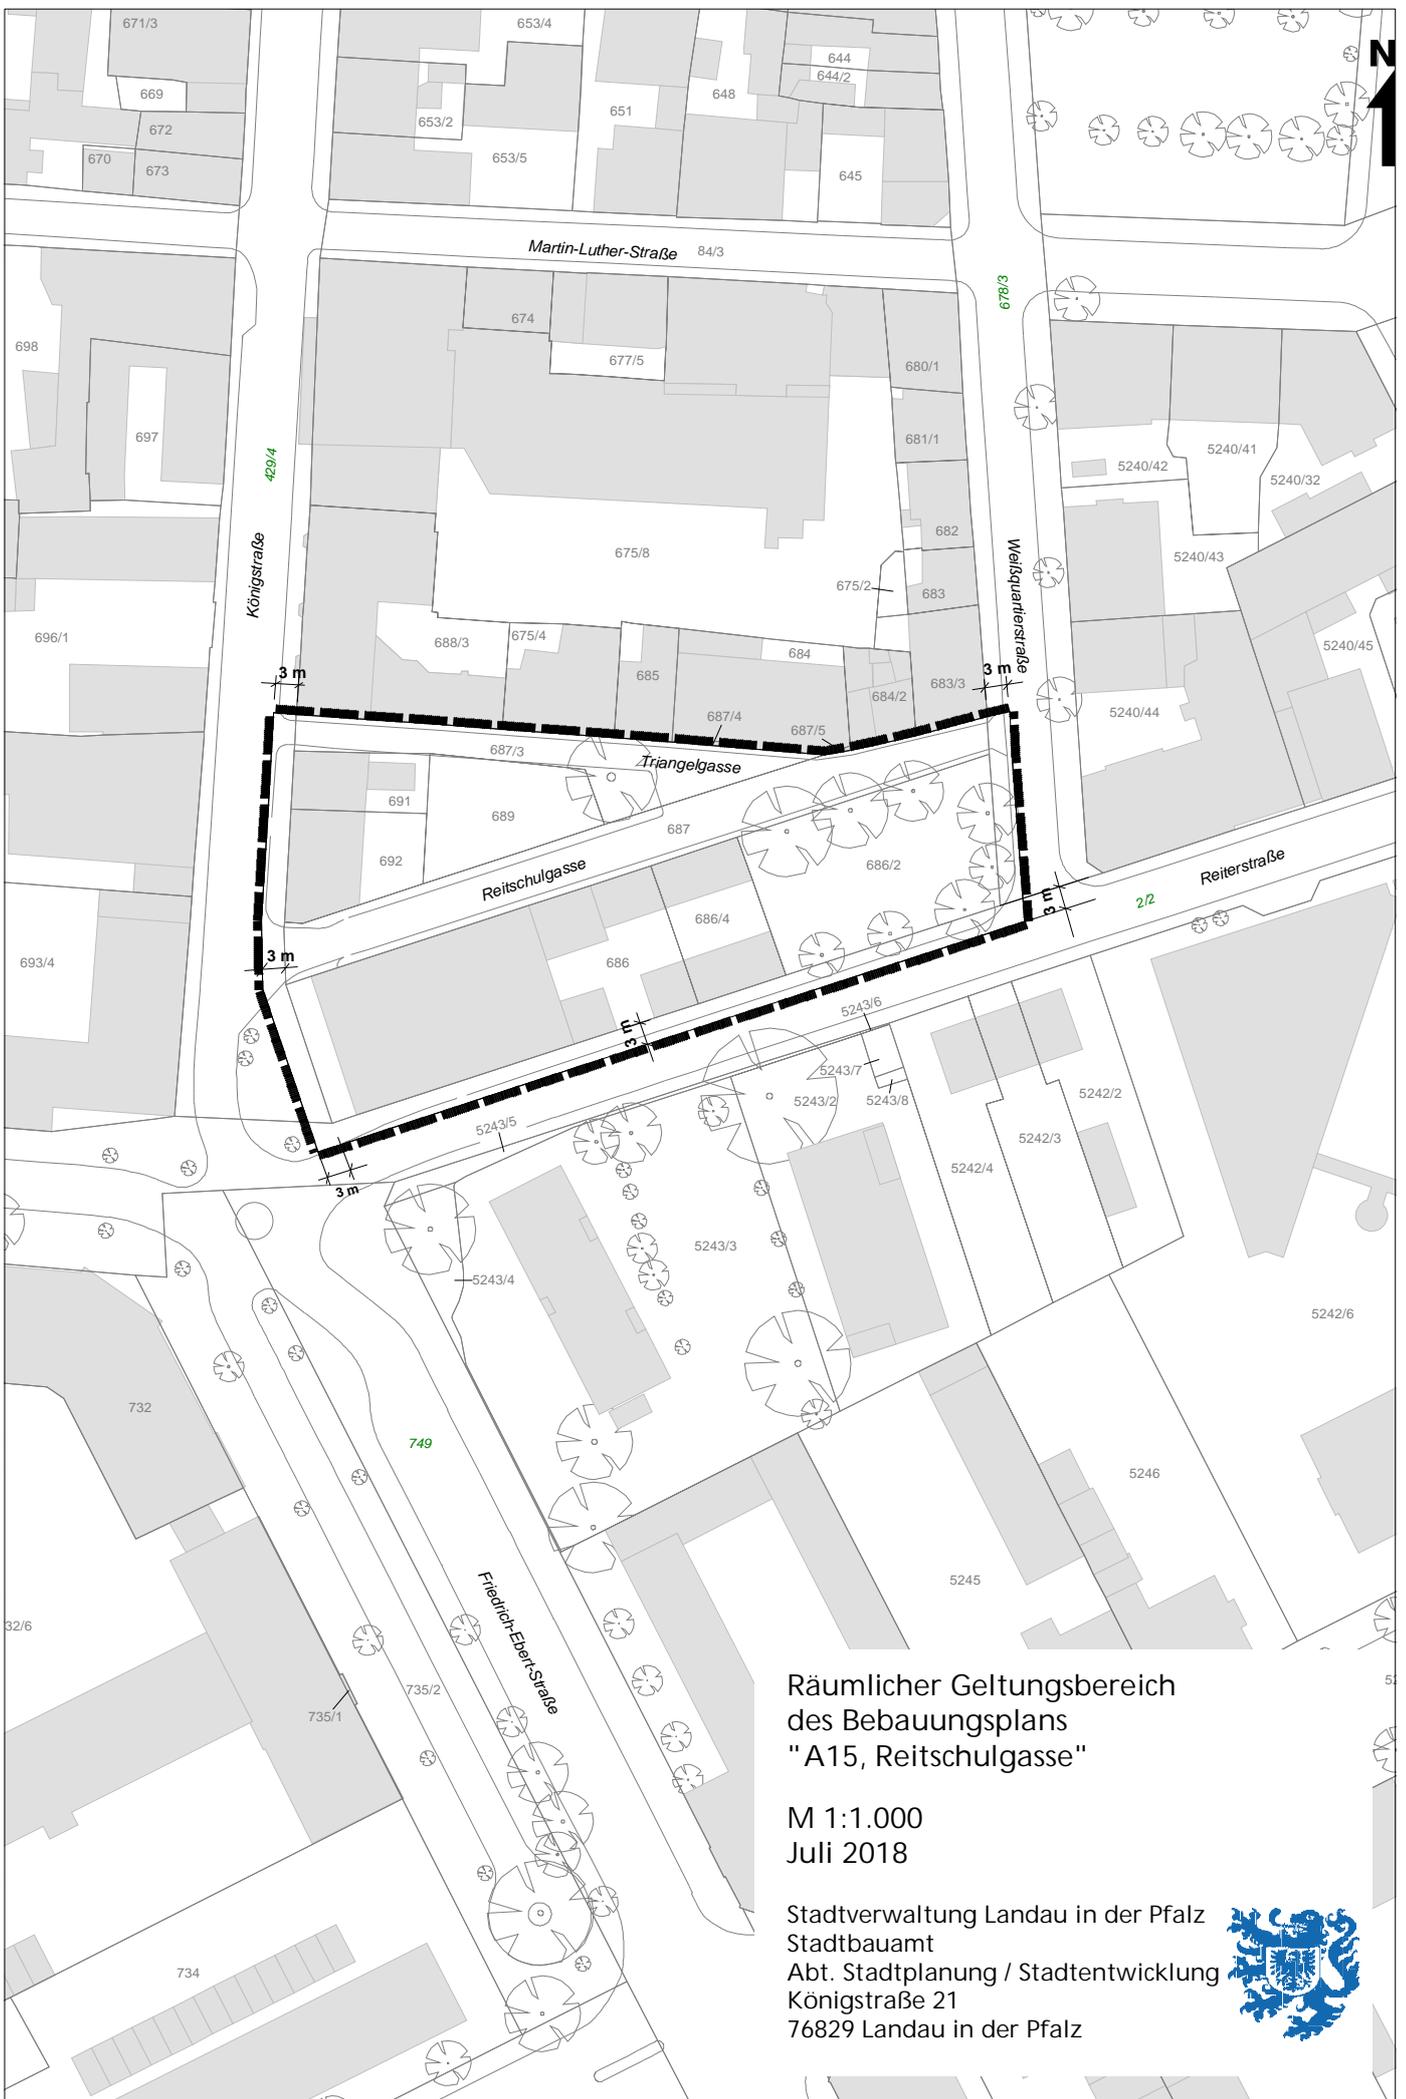

Räumlicher Geltungsbereich  
des Bebauungsplans  
"A15, Reitschulgasse"

M 1:1.000  
Juli 2018

Stadtverwaltung Landau in der Pfalz  
Stadtbauamt  
Abt. Stadtplanung / Stadtentwicklung  
Königstraße 21  
76829 Landau in der Pfalz

